PŮDORYS 2.NP

VODOVOD

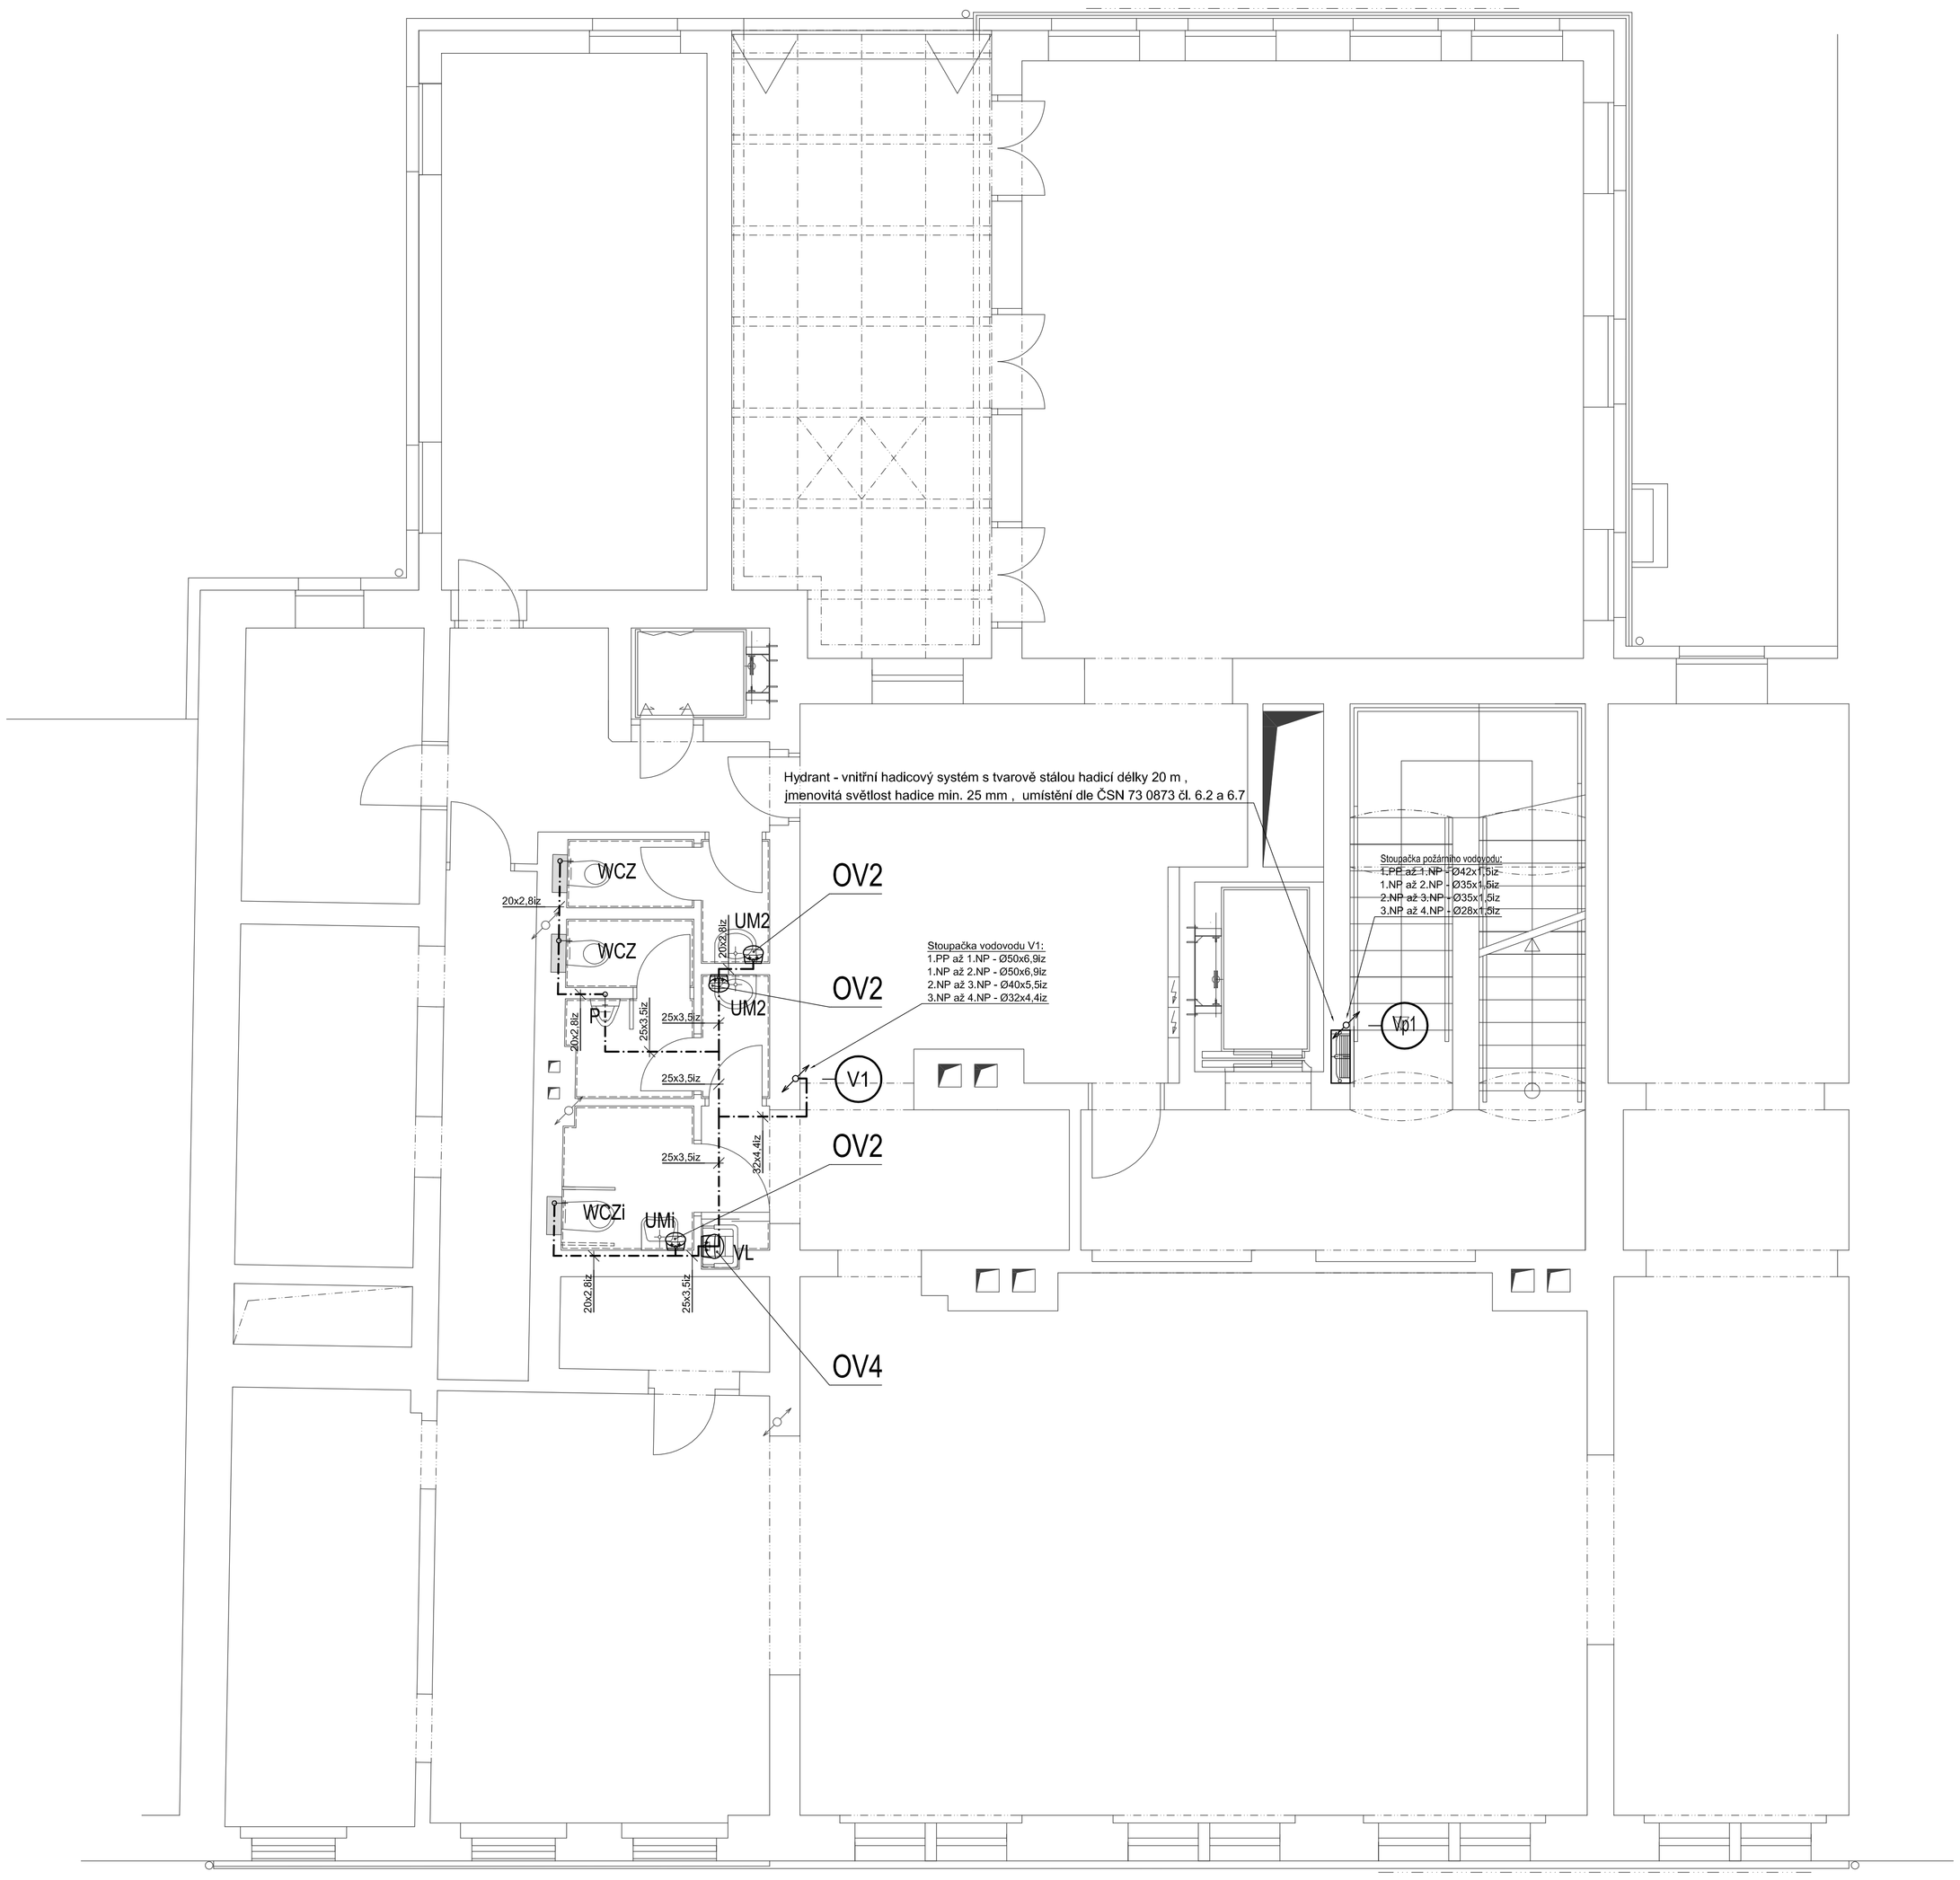

TABULKA OHŘÍVAČŮ TUV :

POZ	POPIS	MJ	Množství celkem
OV2	Beztlakový zásobníkový ohřívač teplé vody zn. STIEBEL ELTRON typ SNU 5 SLi (instalace pod odběrné místo), objem 5 litrů , el. přípojka 2,0 kW 1/N/PE-230V , páková směšovací baterie zn. STIEBEL ELTRON typ MEW , na umyvadlo , s táhlem ovládaným odtokem , ovládací kartuše s keramickou technologií , beztlaková konstrukce	kus	3
OV4	Beztlakový zásobníkový ohřívač teplé vody zn. STIEBEL ELTRON typ SN 15 SLi (instalace nad odběrné místo), objem 15 litrů , el. přípojka 2,0 kW 1/N/PE-230V , dvoukohoutová nástěnná baterie zn. STIEBEL ELTRON typ WKM , montáž nad výlevku , zpětný ventil a škrtící klapka v přípojce studené vody , beztlaková konstrukce	kus	1

LEGENDA ZAŘIZOVACÍCH PŘEDMĚTŮ:

UM2	umyvadlo s jedním otvorem - připojení na rozvody vody přes beztlaký zásobníkový ohřívač , baterie MEW , připojení na kanalizaci zápachovou uzávěrkou pro umyvadla DN 40
UMi	umyvadlo s jedním otvorem v provedení pro imobilní - připojení na rozvody vody přes beztlaký zásobníkový ohřívač , baterie MEW , připojení na kanalizaci zápachovou uzávěrkou pro umyvadla DN 40
WCZ	klozet závěsný , včetně prodloužené přívodní trubky , instalační modul pro závěsný klozet skládající se z rámu , splachovací nádržky , přívodního a odpadního potrubí , montážní sady , záchodové sedátko plastové bílé , ovládací tlačítko chrom
WCZi	klozet závěsný v provedení pro imobilní , včetně prodloužené přívodní trubky , instalační modul pro závěsný klozet skládající se z rámu , splachovací nádržky , přívodního a odpadního potrubí , montážní sady , záchodové sedátko plastové bílé , ovládací tlačítko chrom
VL	výlevka stojící , s plastovou mřížkou , včetně montážní sady , beztlaký zásobníkový ohřívač baterie WKM , spodní odpad DN 100
P	urinál (pisoár) s automatickým splachováním , bateriové provedení (6V) , sifon DN 50 s vodorovným odpadem
KD2	kuchyňský dřez nerezový (dodávka kuchyňské linky) - připojení na rozvody přes beztlaký zásobníkový ohřívač , baterie WKM , odtoková souprava s nerezovými ventily a přepadem , zápachová uzávěrka pro dřezy
MN	myčka nádobí (dodávka investora) - připojení podomítkovou zápachovou uzávěrkou pro pračky s pochromovaným výtokovým ventilem se zpětnou klapkou a přívzdušněním

LEGENDA POTRUBÍ:

Navržené potrubí studené vody (PPR PN 16)

Navržené potrubí požární vody (UHLÍKOVÁ OCEL)

HIP: ING. ARCH. OLGA RŮŽIČKOVÁ	Zodp. projektant: PETR WISNIOWSKI	Vypracoval: PETR WISNIOWSKI	PETR WISNIOWSKI *** PROJEKČNÍ KANCELÁŘ *** LIDICKÁ 459/17 , 360 20 KARLOVY VARY KANCELÁŘ: ZÁVODU MÍRU 578/5 , K. VARY TEL.: 353 505 034 , MOBIL: 777 180 378
Investor:	MĚSTO SOKOLOV , ROKYCANOVA 1929 , SOKOLOV 356 01		
Objednatel:	ING. ARCH. OLGA RŮŽIČKOVÁ , GAGARINOVA 510/21 , K. VARY 360 20		
Místo stavby:	SOKOLOV , KARLOVARSKÝ KRAJ		

Akce:

Městská knihovna

Staré náměstí 134 a 135 , 356 01 Sokolov

Autorizace: | Poré:

Objekt:	***		
Část:	D.1.4e ZDRAVOTNĚ TECHNICKÉ INSTALACE		
Stupeň:	DPS	Datum: 09/2018	Číslo zakázky: PW/18-020

Obsah: PŮDORYS 2. NP – VODOVOD

Měřítko: 1:50

Číslo přílohy: D.1.4e.07