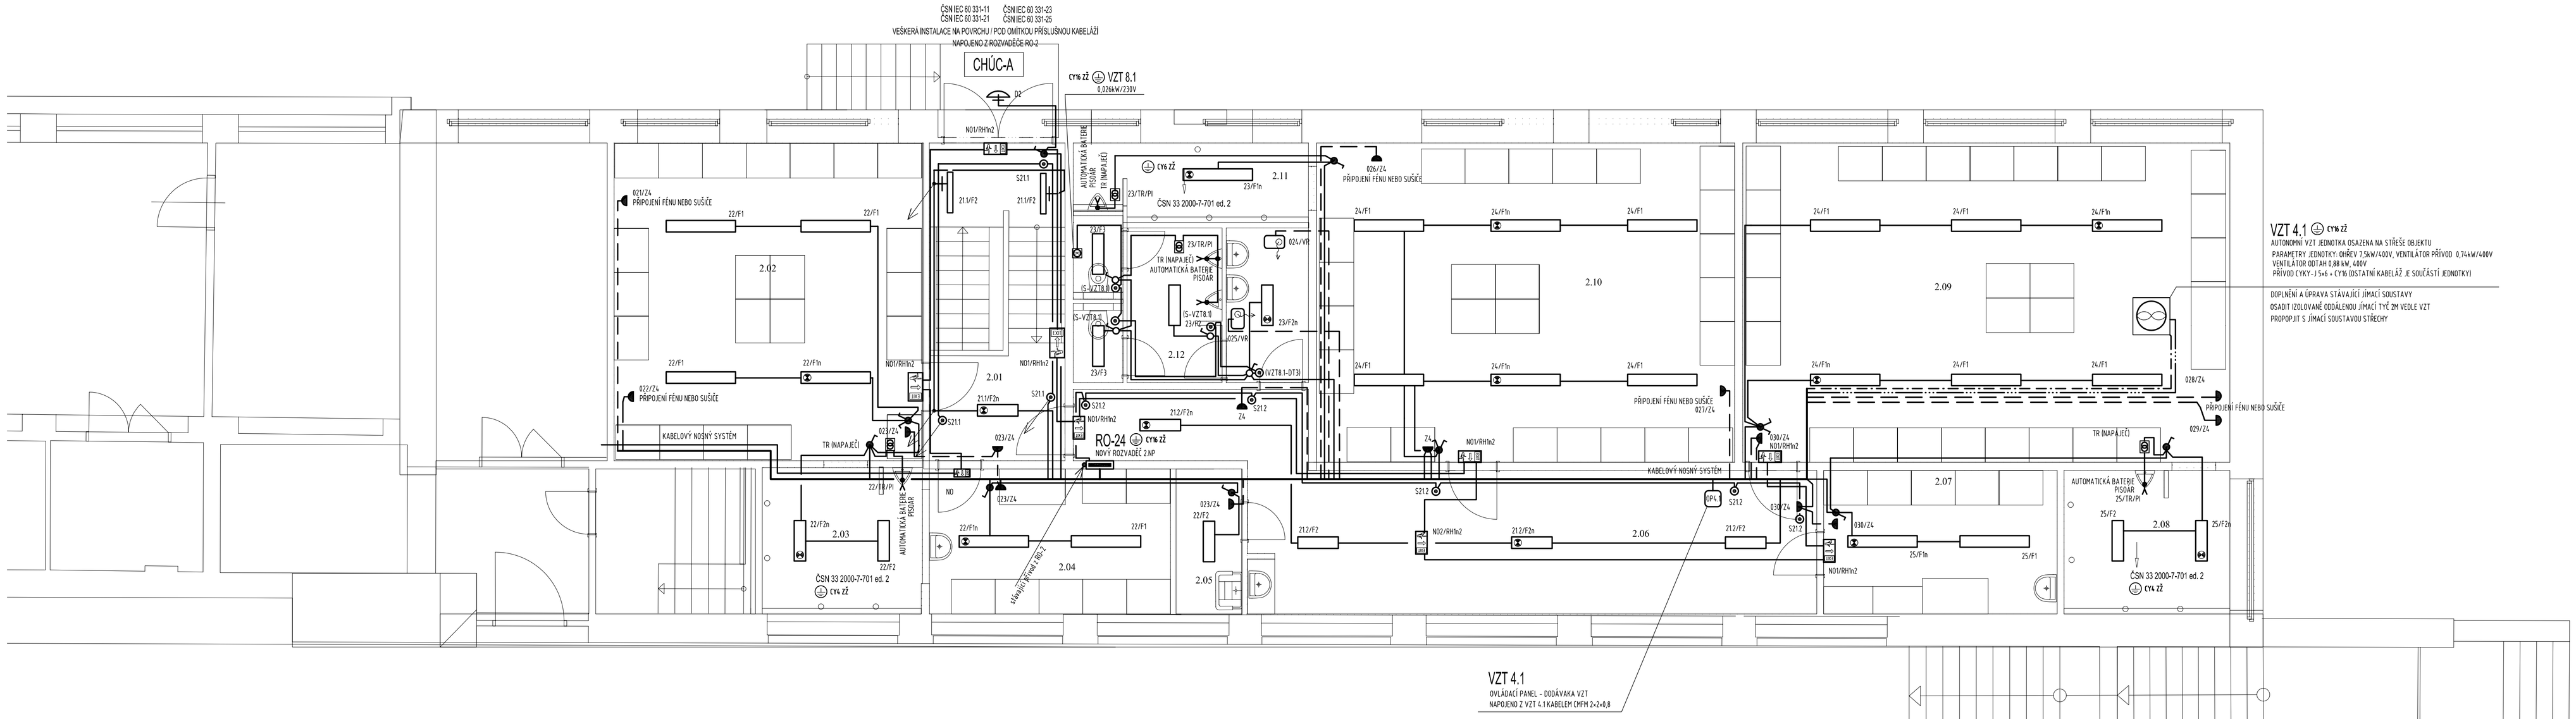

LEGENDA MÍSTNOSTÍ

OZNAČENÍ NA VÝKRESE	ÚČEL MÍSTNOSTI	Eqk (Lx)
2.01	schodiště	150
2.02	šatna	200
2.03	umývárna	200
2.04	šatna	200
2.05	úklid	100
2.06	chodba	150
2.07	šatna	200
2.08	umývárna	200
2.09	šatna	200
2.10	šatna	200
2.11	umývárna	200
2.12	WC	200

LEGENDA PŘÍSTROJŮ

OZNAČENÍ NA VÝKRESE	TECHNICKÝ POPIS, PARAMETRY ZAŘÍZENÍ
	VYPÍNAČ ŘAZENÍ 1, IP20, OSADIT +1200 MM OD 0,0 SPODNÍM LÍCEM, POD OMÍTKU
	VYPÍNAČ ŘAZENÍ 1, IP44, OSADIT +1200 MM OD 0,0 SPODNÍM LÍCEM, POD OMÍTKU
	VYPÍNAČ ŘAZENÍ 5, IP20, OSADIT +1200 MM OD 0,0 SPODNÍM LÍCEM, POD OMÍTKU
	VYPÍNAČ ŘAZENÍ 5, IP44, OSADIT +1200 MM OD 0,0 SPODNÍM LÍCEM, POD OMÍTKU
	VYPÍNAČ ŘAZENÍ 6, IP20, OSADIT +1200 MM OD 0,0 SPODNÍM LÍCEM, POD OMÍTKU
	VYPÍNAČ ŘAZENÍ 6+6, IP20, OSADIT +1200 MM OD 0,0 SPODNÍM LÍCEM, POD OMÍTKU
	VYPÍNAČ ŘAZENÍ 6, IP44, OSADIT +1200 MM OD 0,0 SPODNÍM LÍCEM, POD OMÍTKU
	VYPÍNAČ ŘAZENÍ 6+6, IP44, OSADIT +1200 MM OD 0,0 SPODNÍM LÍCEM, POD OMÍTKU
	VYPÍNAČ ŘAZENÍ 7, IP20, OSADIT +1200 MM OD 0,0 SPODNÍM LÍCEM, POD OMÍTKU
	TLAČÍTKO ŘAZENÍ 1/0, IP44, OSADIT +1200 MM OD 0,0 SPODNÍM LÍCEM, POD OMÍTKU
	VÝVOD 16A/230V, UKONČIT STOČENÝM VOLNÝM KABELEM 3,0 METRY
	VÝVOD 16A/400V, UKONČIT STOČENÝM VOLNÝM KABELEM 3,0 METRY
Z1	ZÁSUVKA 16A/230V, IP20, OSADIT +200 MM OD 0,0 SPODNÍM LÍCEM
Z1p	ZÁSUVKA 16A/230V, IP20, OSADIT +200 MM OD 0,0 SPODNÍM LÍCEM, PŘEPĚTÍ "T3"
Z2	ZÁSUVKA 16A/230V, IP20, OSADIT +1200 MM OD 0,0 SPODNÍM LÍCEM
Z2p	ZÁSUVKA 16A/230V, IP20, OSADIT +1200 MM OD 0,0 SPODNÍM LÍCEM, PŘEPĚTÍ "T3"
Z3	ZÁSUVKA 16A/400V, IP44, OSADIT +1200 MM OD 0,0 SPODNÍM LÍCEM
Z4	ZÁSUVKA 16A/230V, IP44, OSADIT +1200 MM OD 0,0 SPODNÍM LÍCEM
Z5	ZÁSUVKA 16A/230V, IP44, OSADIT +500 MM OD 0,0 SPODNÍM LÍCEM
VR	NÁSTĚNNÝ VYSOUŠEČ RUKOU, 2,0-2,5 kW, 230V, IP44, OSADIT +1500 OD 0,0, SL

LEGENDA SVÍTIDEL

OZNAČENÍ NA VÝKRESE	TECHNICKÝ POPIS, PARAMETRY ZAŘÍZENÍ
F1	SVÍTIDLO STROPNÍ PŘISAZENÉ, LED, 35W, OPÁL, IP54
F1n	DTTO. SVÍTIDLO F1 S NOUZOVÝM ZDROJEM - NE
F2	SVÍTIDLO STROPNÍ PŘISAZENÉ, LED, 30W, OPÁL, IP54
F2n	DTTO. SVÍTIDLO F2 S NOUZOVÝM ZDROJEM - NE
F3	SVÍTIDLO STROPNÍ PŘISAZENÉ, LED, 19W, OPÁL, IP54
F3n	DTTO. SVÍTIDLO F3 S NOUZOVÝM ZDROJEM - NE
D1	SVÍTIDLO STROPNÍ/NÁSTĚNNÉ, PRŮMYSLOVÉ, E27, IP54
D2	SVÍTIDLO STROPNÍ/NÁSTĚNNÉ, VENKOVNÍ, LED, 27W, OPÁL, IP54
N01	NOUZOVÉ SVÍTIDLO NÁSTĚNNÉ PŘISAZENÉ, LED, 60,0 MINUT, SE, IP65
N02	NOUZOVÉ SVÍTIDLO STROPNÍ PŘISAZENÉ, LED, 60,0 MINUT, SE, IP65

P O Z N :

NEDÍLNOU SOUČÁSTÍ JE TECHNICKÁ ZPRÁVA A SCHÉMA ZAPOJENÍ

NAPĚTOVÁ SOUSTAVA 3*230/400V, TN-C-S, 3+PE+N, 50Hz AC
OCHRANA PŘED ÚRAZEM ELEKTRICKÝM PROUDEM: AUTOMATICKÝM ODPOJENÍM OD ZDROJE DLE ČSN 33-2000-4-41 ČL.413-1, PŘÍLOHA NM3

I N S T A L A C E :

VEŠKERÁ INSTALACE BUDE PROVEDENA NÁSLEDOVNĚ:
- HLAVNÍ ROZVODY NAD PODHLEDM A V PODLAZE
- PŘÍVODY K PŘÍSTROJŮM POD OMÍTKOU
- ROZVODY K NÁSTĚNNÝM SVĚTLŮM POD OMÍTKOU

V KOUPELNÁCH OCHRANNÉ POSPOJENÍ CY4 ŽŽ (STAVEBNÍ KONSTRUKCE)

POČET KUSŮ — TYP SVÍTIDLA/ZÁSUVKY/PŘÍSTROJE
2*1/A1
ČÍSLO OBVODU

TYPOVÉ UMÍSTĚNÍ VYPÍNAČŮ A ZÁSUVEK VEDLE DVEŘÍ

Vypracoval/zodp. projektant: Bedřich Chmelík	Vedoucí projektant: Ing. Roman Gajdoš	HIP: Ing. Roman Gajdoš	Projektová kancelář Bedřich Chmelík Závodu míru 578/6 36017 Karlovy Vary IČO 15712231 tel: 604971721
Investor: Město Sokolov, Rokycanova 1929, Sokolov			Formát: 18A4
Akce: Zimní srtadion - stavební úpravy šaten Sokolov, p.p.č. 2527, k.ú. Sokolov 1.ETAPA B.2 - Silnoproudá elektrotechnika, bleskosvod			Datum: 02/2018 Účel: DPS Č. zakázky: C02_2018
Obsah výkresu: Půdorys 2.NP - pravá část			Měřítko: 1:50 Č. výkresu: B.4.