


Blokové schéma STK, CCTV, TELEFON

Aktivní prvky (Switche a WIFI) zajišťí provozovatel

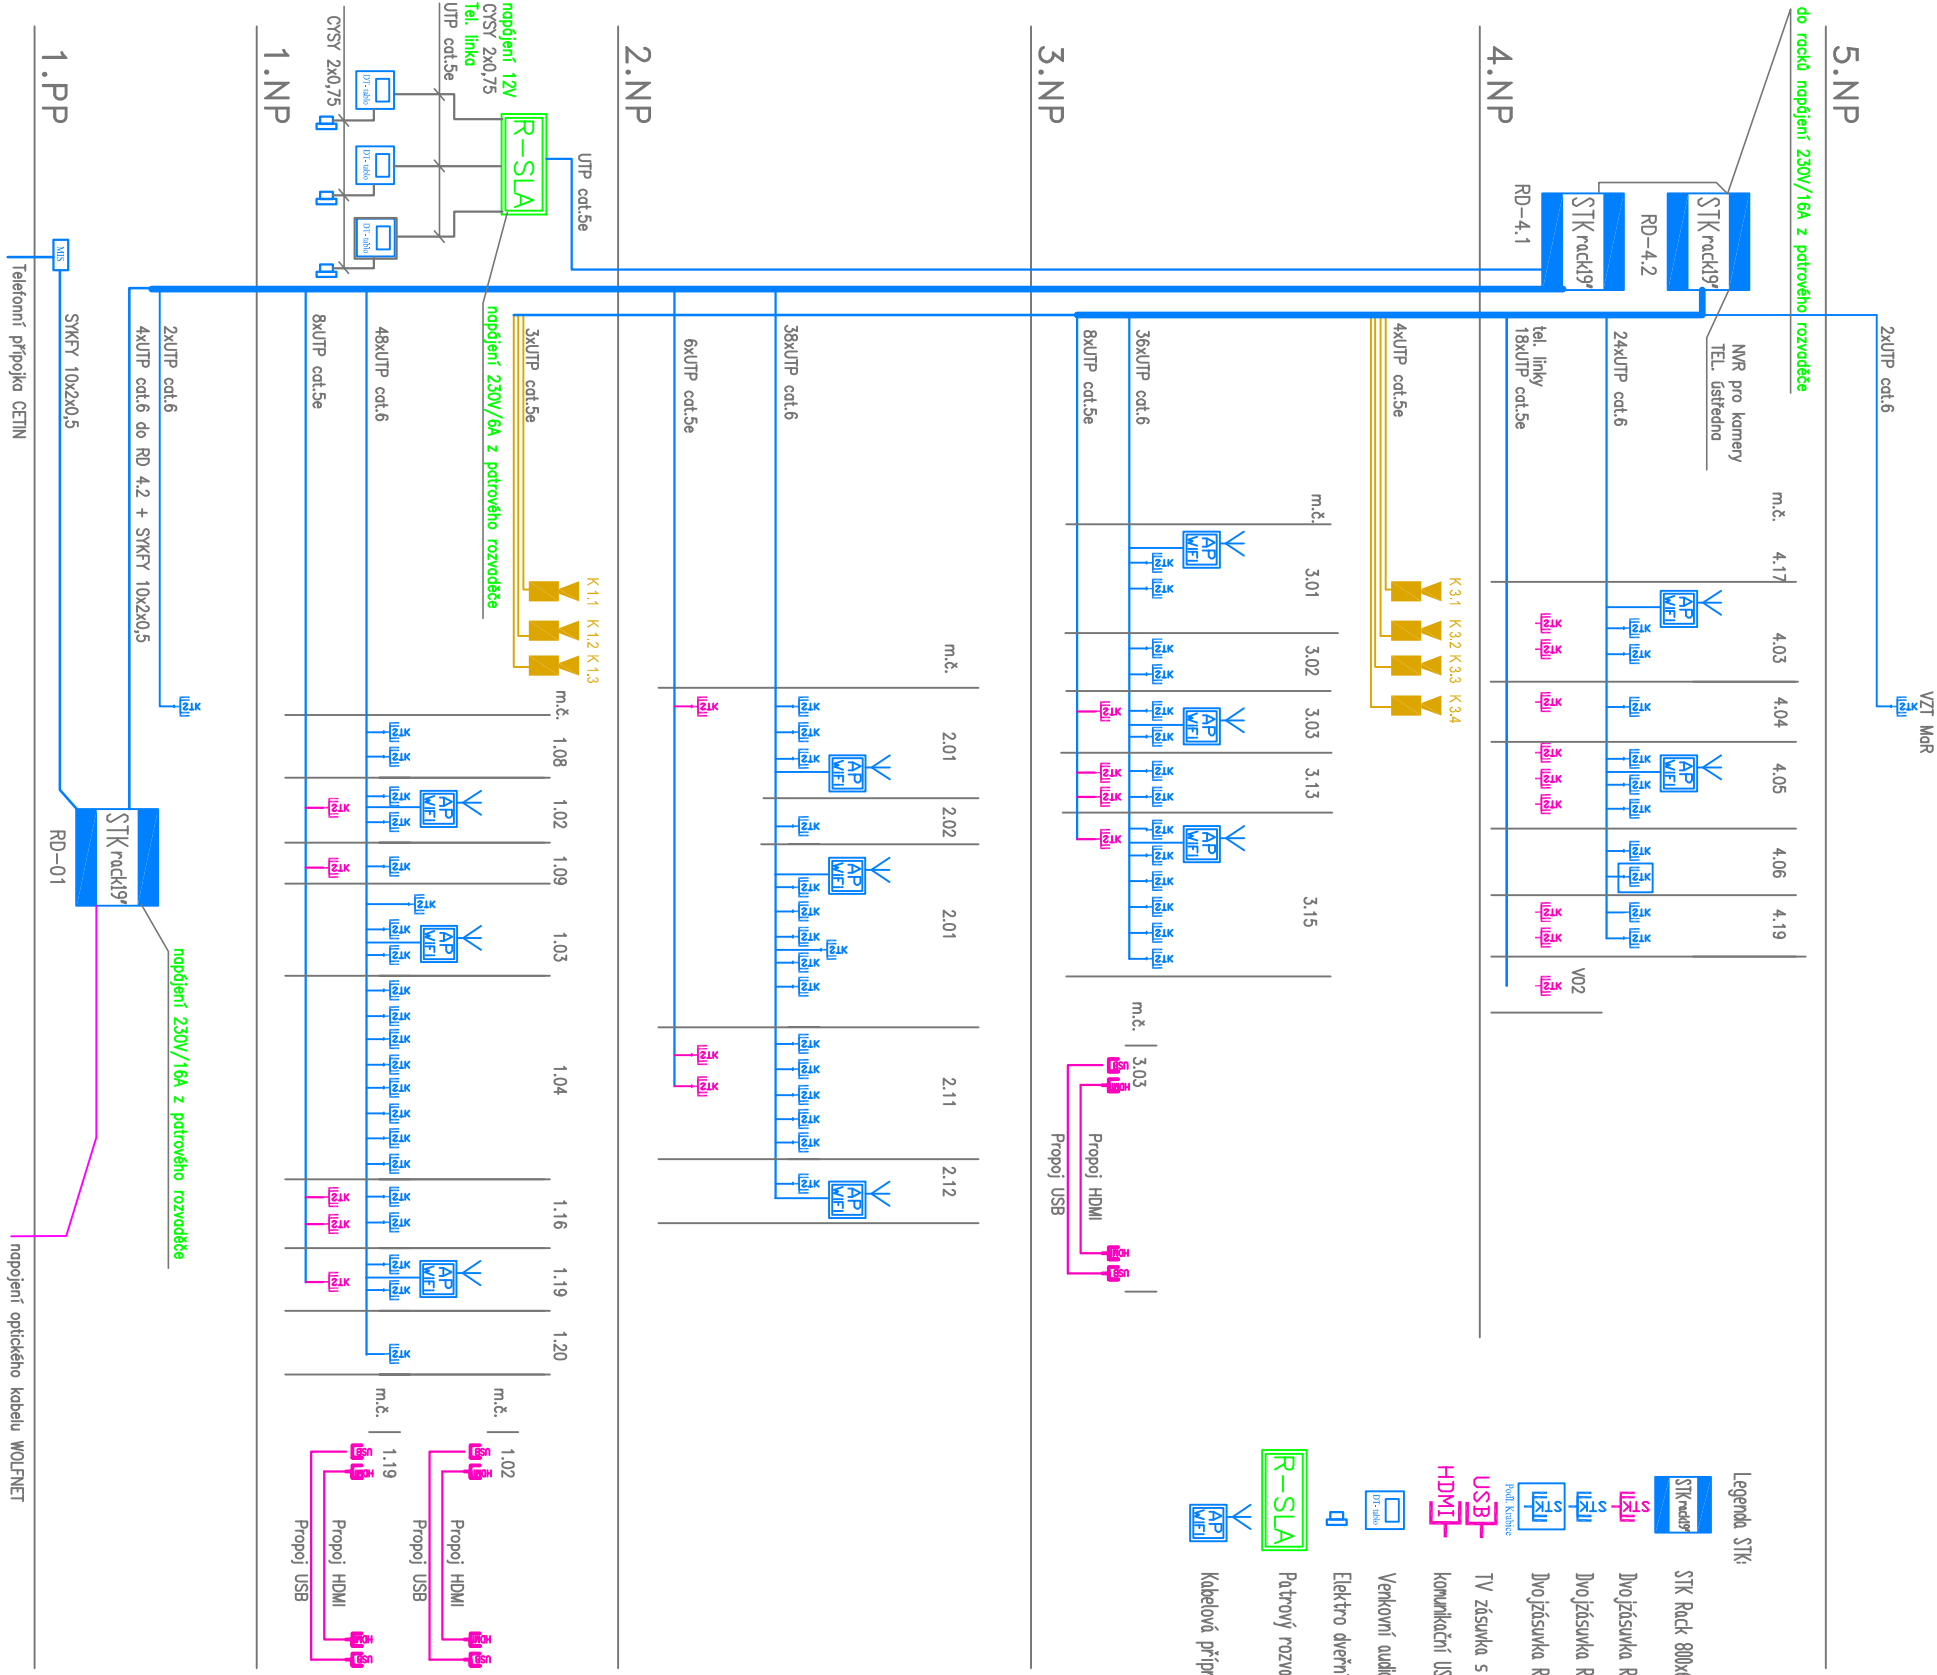

|                           |  |                                                                                               |   |             |           |
|---------------------------|--|-----------------------------------------------------------------------------------------------|---|-------------|-----------|
| Hlavní inženýrský projekt |  | Ing. arch. O. Růžičková                                                                       | Ing. arch. Olga Růžičková, Gogomnova 510/21<br>360 20, Karlův Vary, tel: 605 433 631, E-mail: olga.ruz@edias.cz | Autorizace: |           |
|                           |  |                                                                                               |   |             |           |
| Vyraboval                 |  | Ing. Jan Benda                                                                                |   |             |           |
|                           |  | Ing. Jan Benda, Úvalská 608/10<br>360 09, K. Vary, tel: 737 505 582 E-mail: jenda.j@seznam.cz |   |             |           |
| Investor                  |  | Město Sokolov, Rokycanova 1929 , 356 01 Sokolov                                               |   |             |           |
| MŮ                        |  | SOKOLOV                                                                                       |   |             |           |
| Akce                      |  | Městská knihovna<br>Staré náměstí 134 a 135<br>35601 Sokolov                                  |   |             |           |
| Objekt                    |  | D.1 SO 01 MĚSTSKÁ KNIHOVNA                                                                    |   |             |           |
| Díleč část                |  | D.1.4.h Elektronické komunikace – síťoprůd + D.1.4.j Měření a Regulace                        |   |             |           |
| Obsah                     |  | BLOKOVÉ SCHEMA STK, CCTV, TEL.                                                                |   |             |           |
|                           |  |                                                                                               |   | Formát      | 2 A4      |
|                           |  |                                                                                               |   | Datum       | 10/2018   |
|                           |  |                                                                                               |   | Stupeň      | DPS       |
|                           |  |                                                                                               |   | Č. zakázky  | 01        |
|                           |  |                                                                                               |   | Měřítko     | Č.přímohy |
|                           |  |                                                                                               |   | 1:100       | SLA-09    |