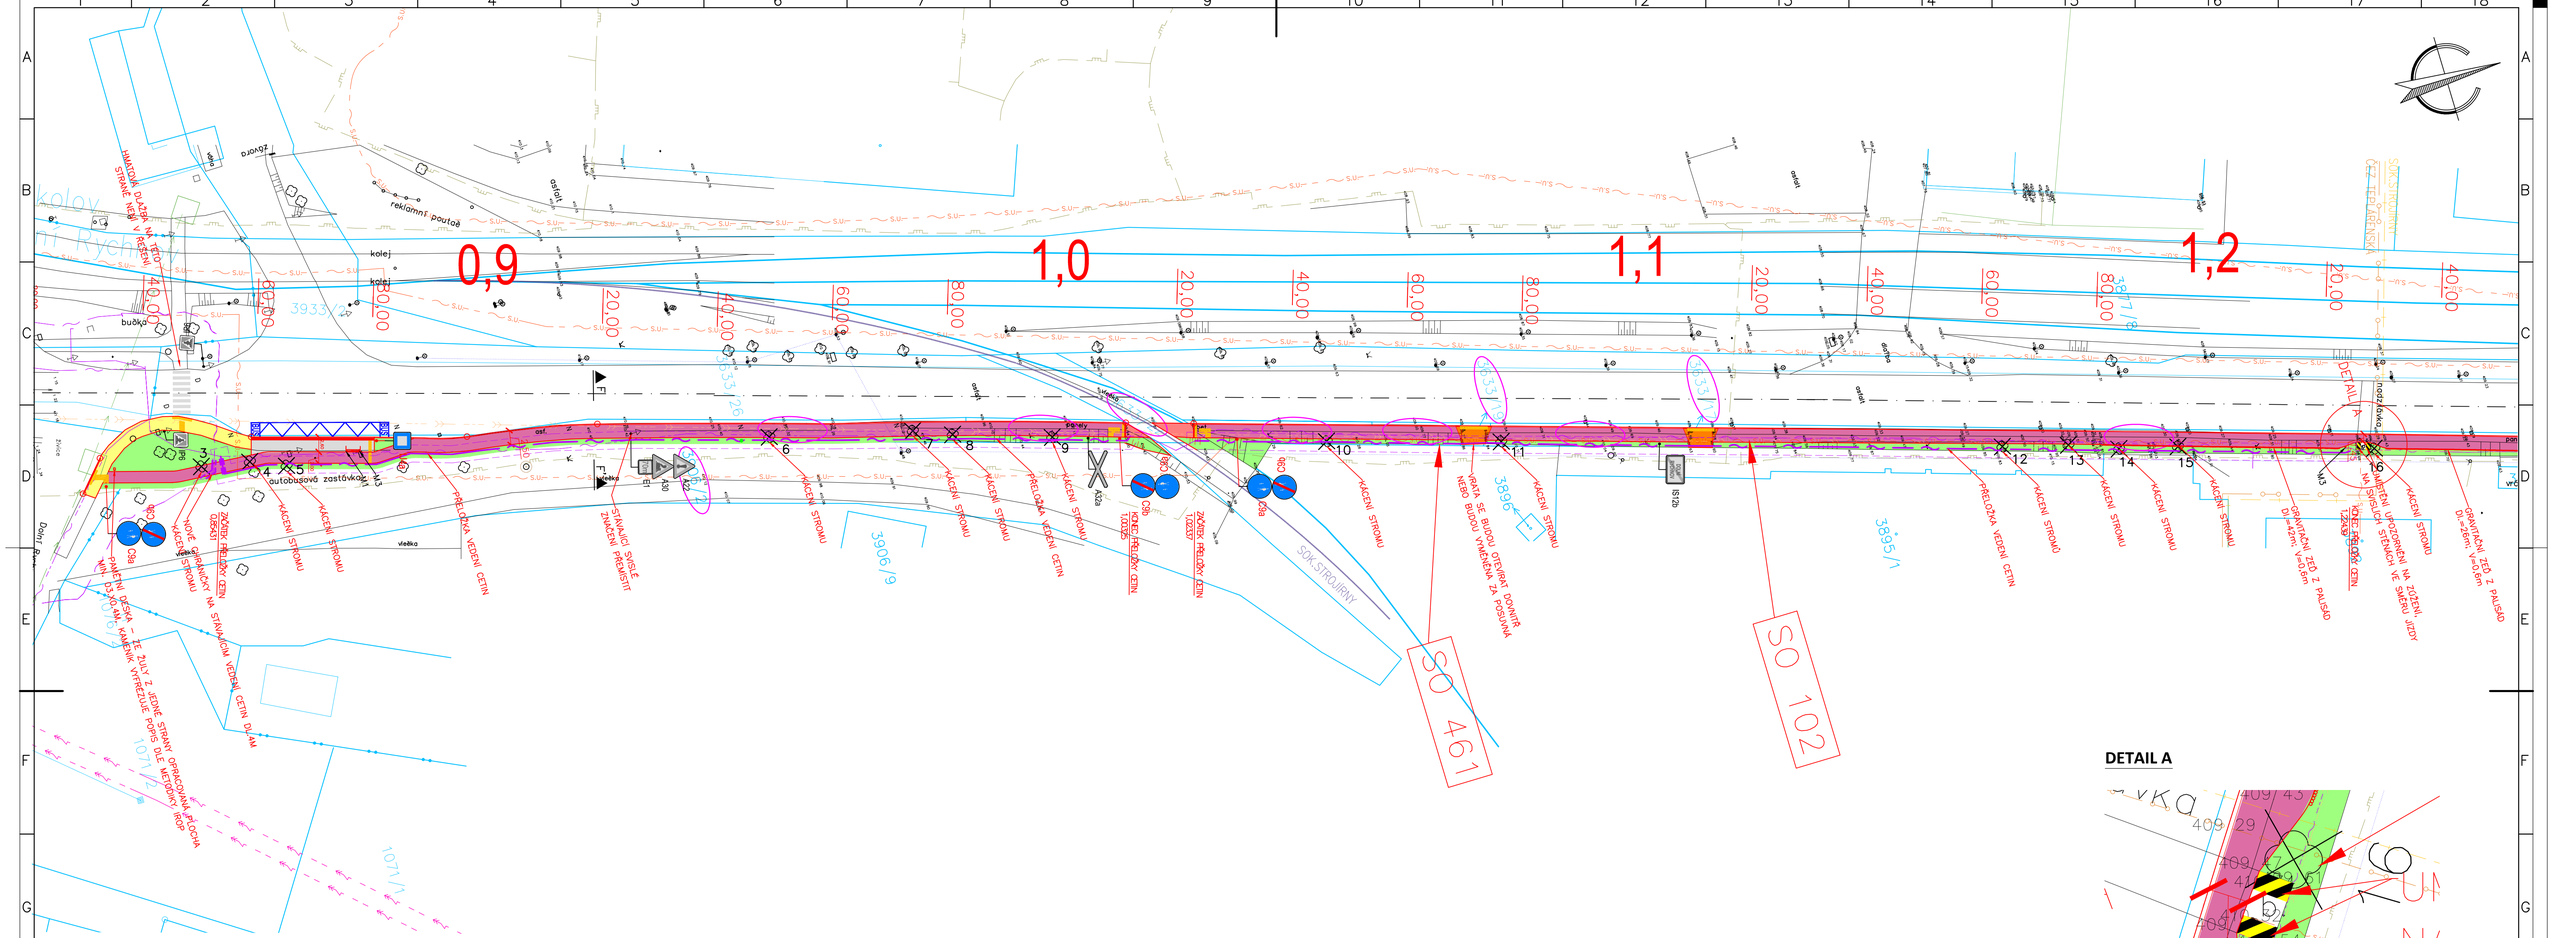


## DETAIL A

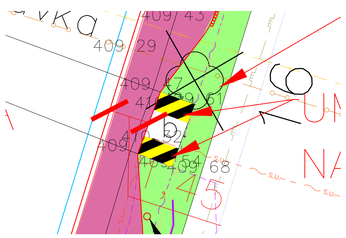

## LEGENDA PLOCH:

- CHODNÍK – BET. DLAŽBA 60mm
- SPOLEČNÁ STEZKA PRO PĚŠÍ A CYKLISTY – ASFALT 50mm
- SJEZD / CHODNÍKOVÝ PŘEJEZD – Asfalt 50mm
- VOZOVKA – ASFALTOVÁ KONSTRUKCE
- TRÁVNÍK
- NÁSTUPIŠTĚ BUS – BETONOVÁ DLAŽBA 60 MM
- RELIÉFNÍ DLAŽBA NOVÁ KONSTRUKCE
- NÁSTUPIŠTĚ BUS – KONTRASTNÍ PÁS

## LEGENDA MOBILIÁŘE:

M1 – PŘÍSTŘEŠEK NA AUTOBUS 1KS
M3 – ODPADKOVÝ KOŠ

## LEGENDA ČAR:

OSTATNÍ:

- OBRUBA SILNIČNÍ
- OBRUBA CHODNÍKOVÁ
- GEODETICKÉ ZAMĚŘENÍ
- KATASTR VNĚJŠÍ
- KATASTR VNITŘNÍ
- DRENÁŽ
- DOTČENÉ POZEMKY

STÁV. INŽENÝRSKÉ SÍTĚ

- VODOVOD
- SDĚLOVACÍ VEDENÍ PODZEMNÍ NEZAMĚŘENÉ
- SDĚLOVACÍ VEDENÍ SOKOLOVSKÉ UHELNÉ
- ELEKTRO VN NADZEMNÍ
- ZATRUBNĚNÁ VODOTEČ - DOLNORYCHNOVSKÝ POTOK
- PLYNOVOD STL
- PAROVOD SOKOLOVSKÉ STROJÍRNY
- PAROVOD ČEZ TEPLÁRENSKÁ

NOVÉ INŽENÝRSKÉ SÍTĚ

- PŘELOŽKA PODZEMNÍHO SDĚLOVACÍHO VEDENÍ O2
- NOVÉ OCHRANNÉ PÁSMO SDĚLOVACÍHO VEDENÍ O2

## LEGENDA SYMBOLŮ:

STÁVAJÍCÍ:

- SLOUP PŘÍHRADOVÝ
- SLOUP DŘEVĚNÝ
- SLOUP BETONOVÝ
- TYČOVÝ ZNAK
- DOPRAVNÍ ZNAČKA
- VSTUP
- VRATA – VJEZD
- PRIS
- ŠOUPĚ VODA
- STROM BEZ ROZLIŠENÍ

NOVÉ:

- STROM KE KÁCENÍ

| | | |
|---|---|---|
| Náměstí Krále Jiřího 6, 350 02 Cheb, tel. 354 436 328, fax 354 535 179, email : info@dsva.cz, w w w .dsva.cz | | |
| Zodpovědný projektant : Ing. Petr KRÁL | Technická kontrola : Ing. Jiří ŠEVČÍK | Zhotovitel : DOPRAVNÍ STAVBY A VENKOVNÍ ARCHITEKTURA s.r.o. |
| Projektant : Ing. Veronika Šulková | Hlavní projektant : Ing. Petr KRÁL | |
| MěÚ : Sokolov | Kraj : Karlovarský | Datum : 04/2016 |
| Stavebník : Město Sokolov, Rokycanova 1929, 356 01 Sokolov | | Číslo zakázky : 17/2016 |
| Akce : **Projekt cyklostezek po zaniklých obcích Slavkovského lesa a napojení na systémy v sokolovské kotlině - Cyklotrasa P1 - úsek 113 Dolní Rychnov - Sokolov** | | Úroveň : PDPS / Souprava : |
| SO : | | |
| Výkres: Koordinační situace stavby - díl A | | Měřítko : 1 : 500 / Část : A.2 |

Dokumentaci lze užívat v e smyslu příslušné smlouvy o dílo,kopírov ání a rozšířov ání bez předchozího souhlasu je zakázáno