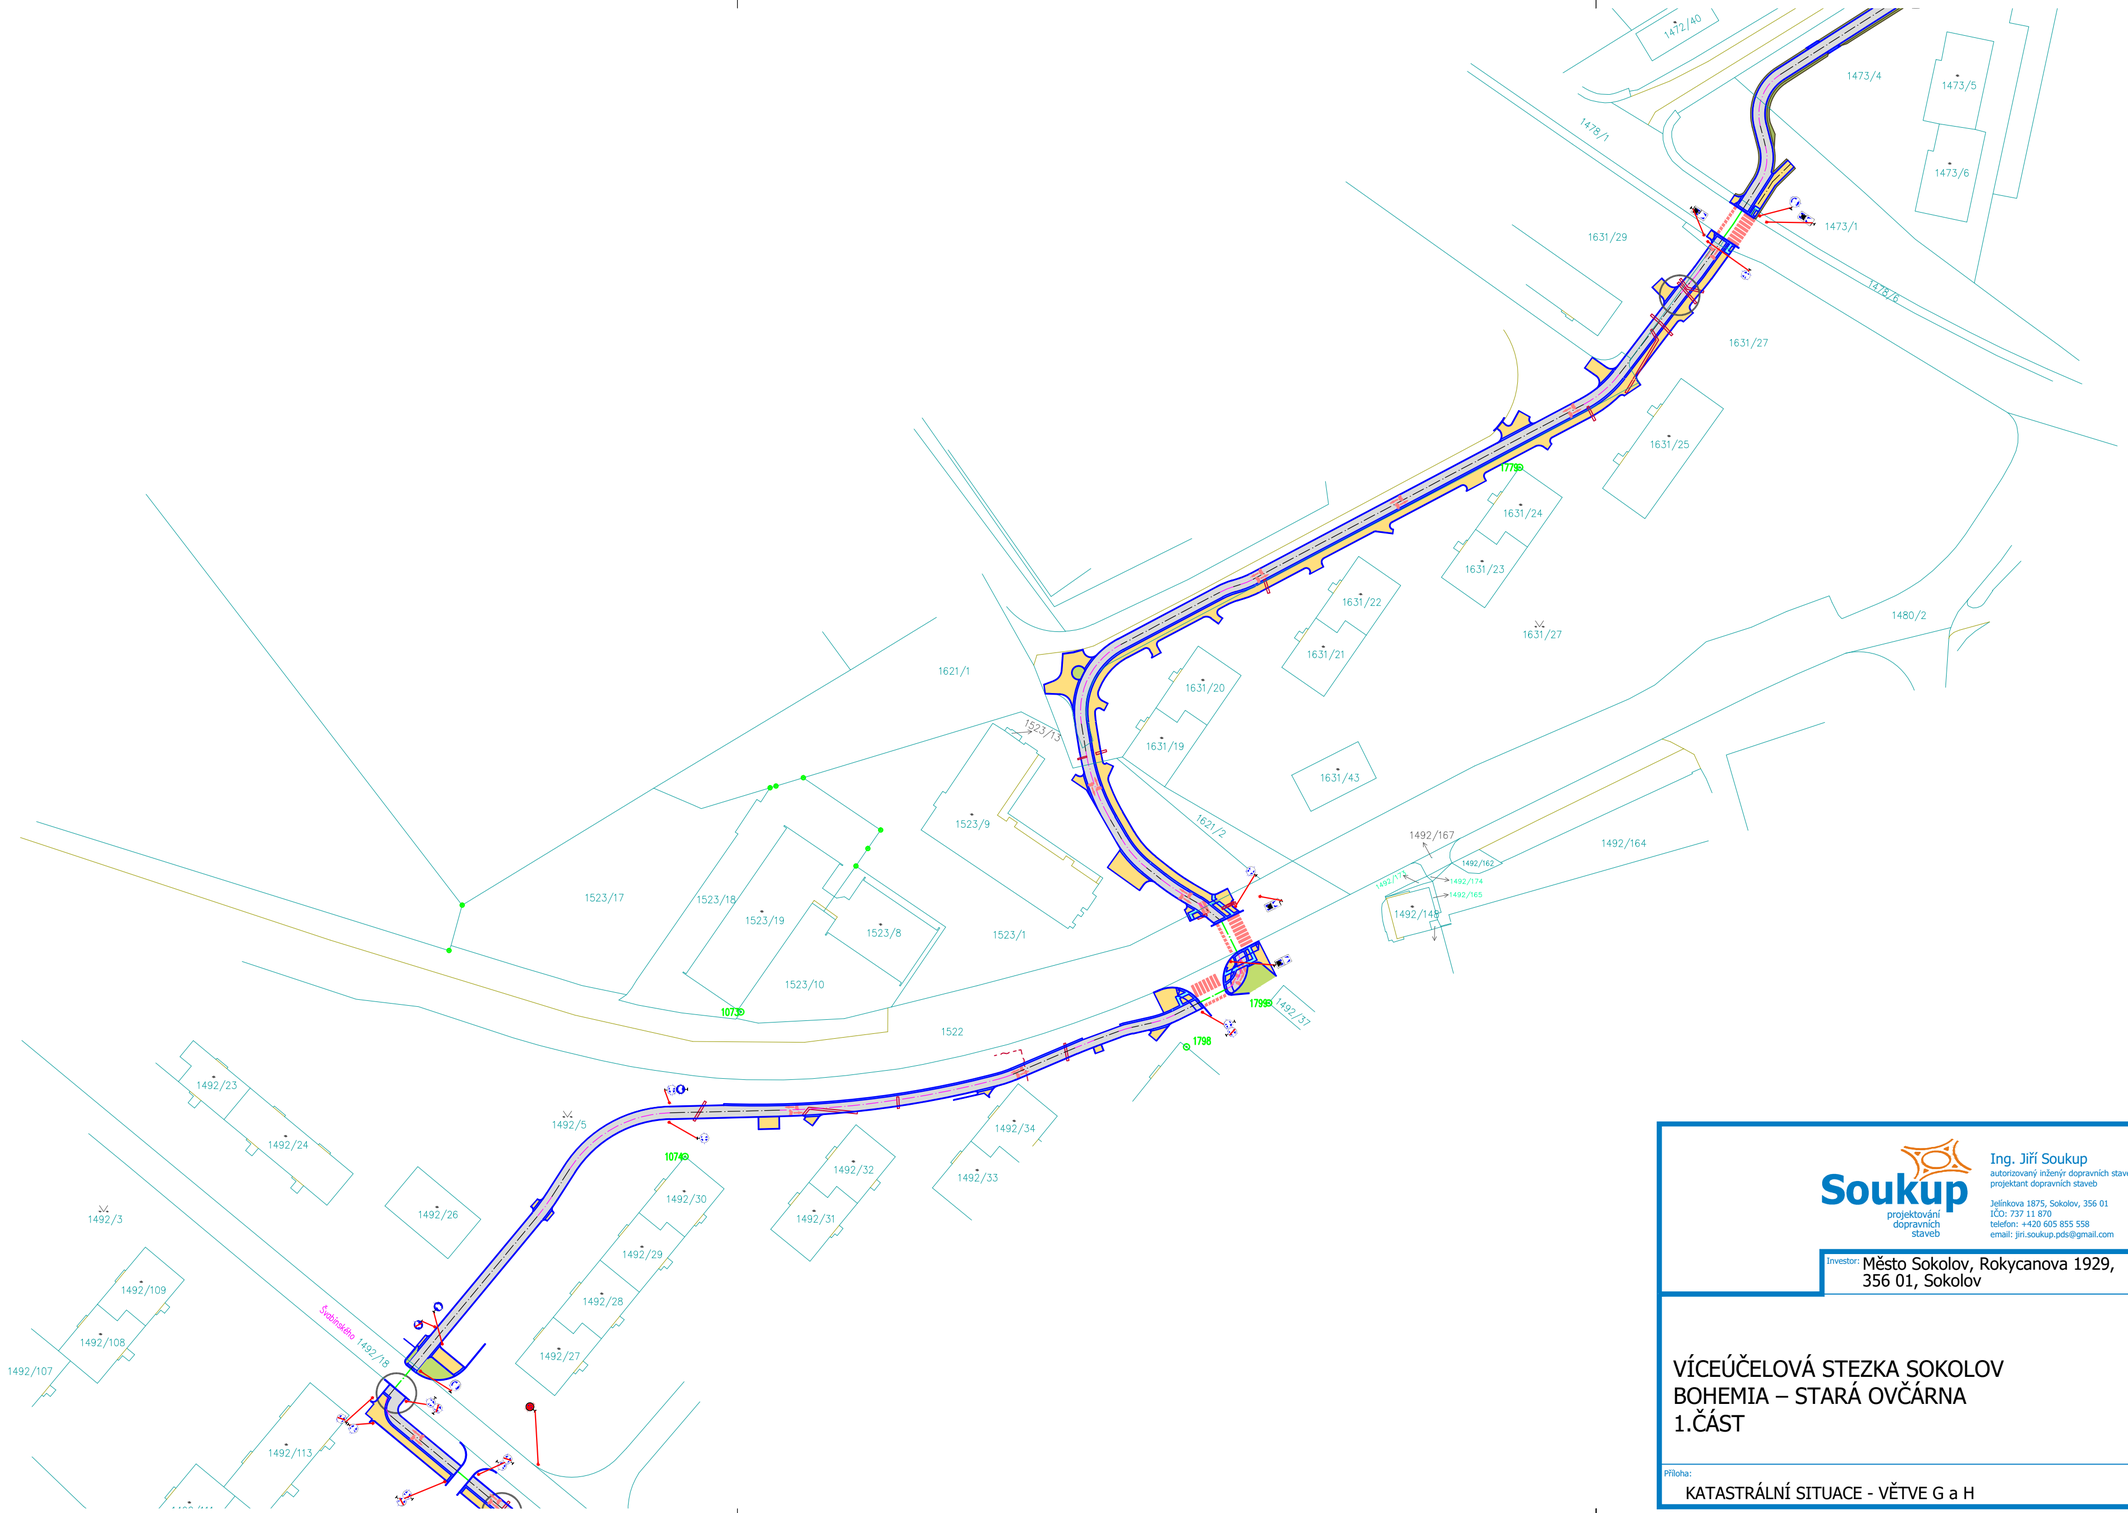

Soukup projektování dopravních staveb Ing. Jiří Soukup autorizovaný inženýr dopravních staveb projektant dopravních staveb Jelínkova 1875, Sokolov, 356 01 IČO: 737 11 870 telefon: +420 605 855 558 email: jiri.soukup.pds@gmail.com	Datum: 09/2016	Číslo paré:
	Číslo zakázky: 2016054	
Investor: Město Sokolov, Rokycanova 1929, 356 01, Sokolov	Kraj: Karlovarský	
	Obec: Sokolov	
VÍCEÚČELOVÁ STEZKA SOKOLOV BOHEMIA – STARÁ OVČÁRNA 1.ČÁST	Navrhl: Ing. Jiří Soukup	
	Odpovědný projektant: Ing. Jiří Soukup	
	Soubor: Situace KOM 2016054.dwg	
	Formát: 6 x A4	Stupeň PD: DPS
Příloha: KATASTRÁLNÍ SITUACE - VĚTVE G a H	Měřítko: 1:1000	Číslo výkresu: C.4.4