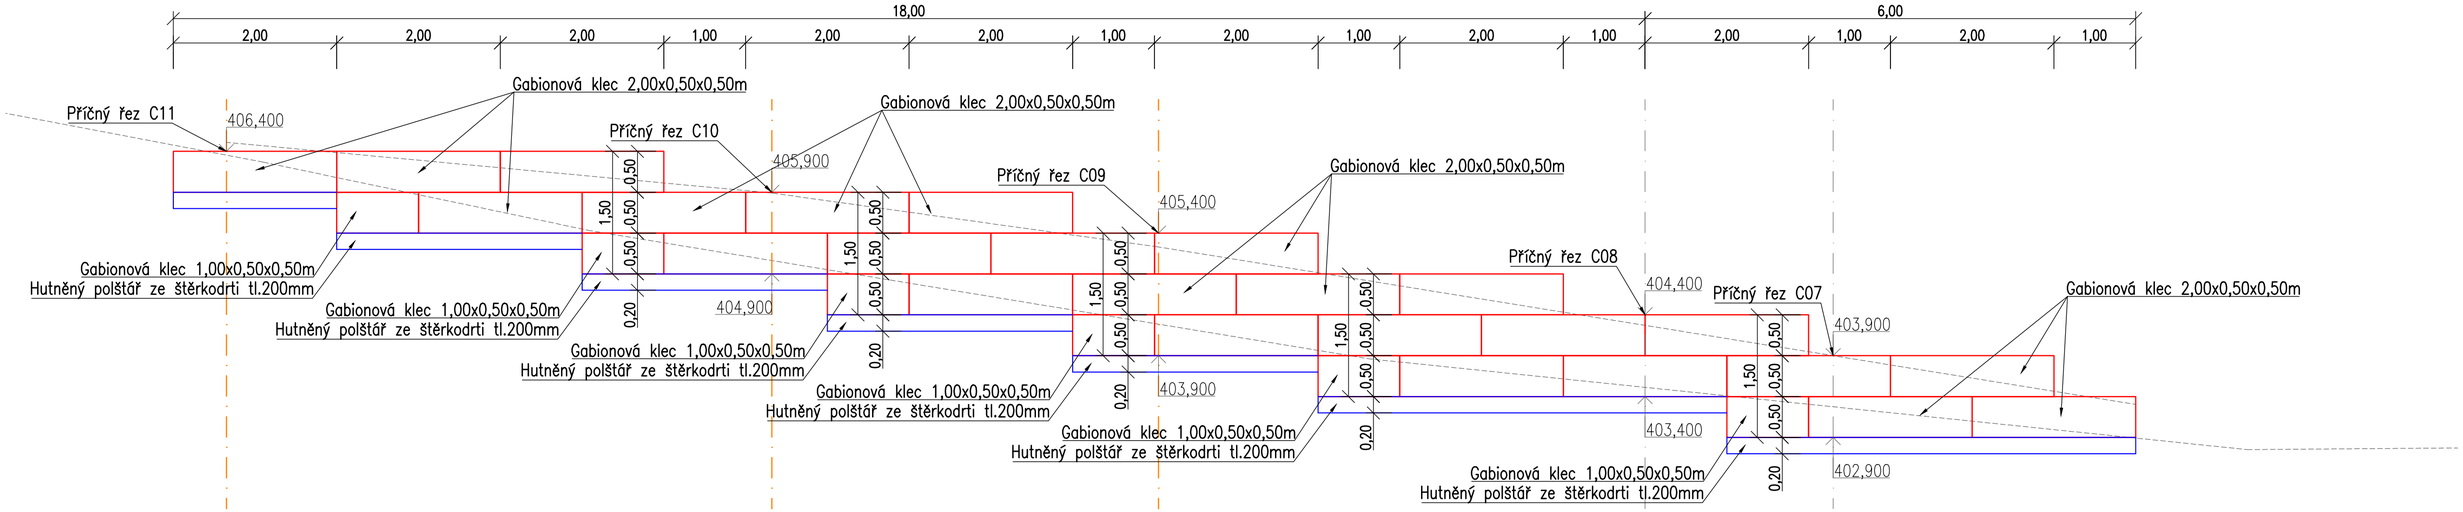

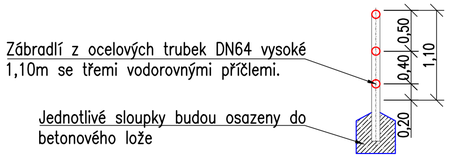

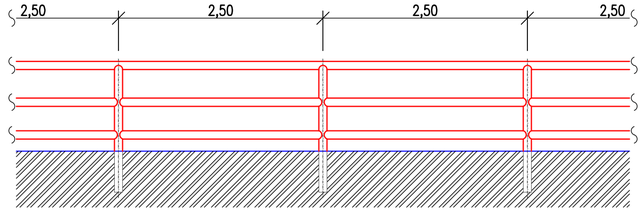

Soukup projektování dopravních staveb
Ing. Jiří Soukup
autorizovaný inženýr dopravních staveb
projektant dopravních staveb
Jelínkova 1875, Sokolov, 356 01
IČO: 737 11 870
telefon: +420 605 855 558
email: jiri.soukup.pds@gmail.com

Investor: Město Sokolov, Rokycanova 1929, 356 01, Sokolov

VÍCEÚČELOVÁ STEZKA SOKOLOV BOHEMIA – STARÁ OVČÁRNA 1.ČÁST

Příloha: OPĚRNÁ ZÍDKA Z GABIONŮ; ZÁBRADLÍ

Datum:	09/2016
Číslo paré:	
Číslo zakázky:	2016054
Kraj:	Karlovarský
Obec:	Sokolov
Navrhl:	Ing. Jiří Soukup
Odpovědný projektant:	Ing. Jiří Soukup
Soubor:	PR 2016054.dwg
Formát:	3 x A4
Stupeň PD:	DPS
Měřítko:	1:50
Číslo výkresu:	D.2.06