


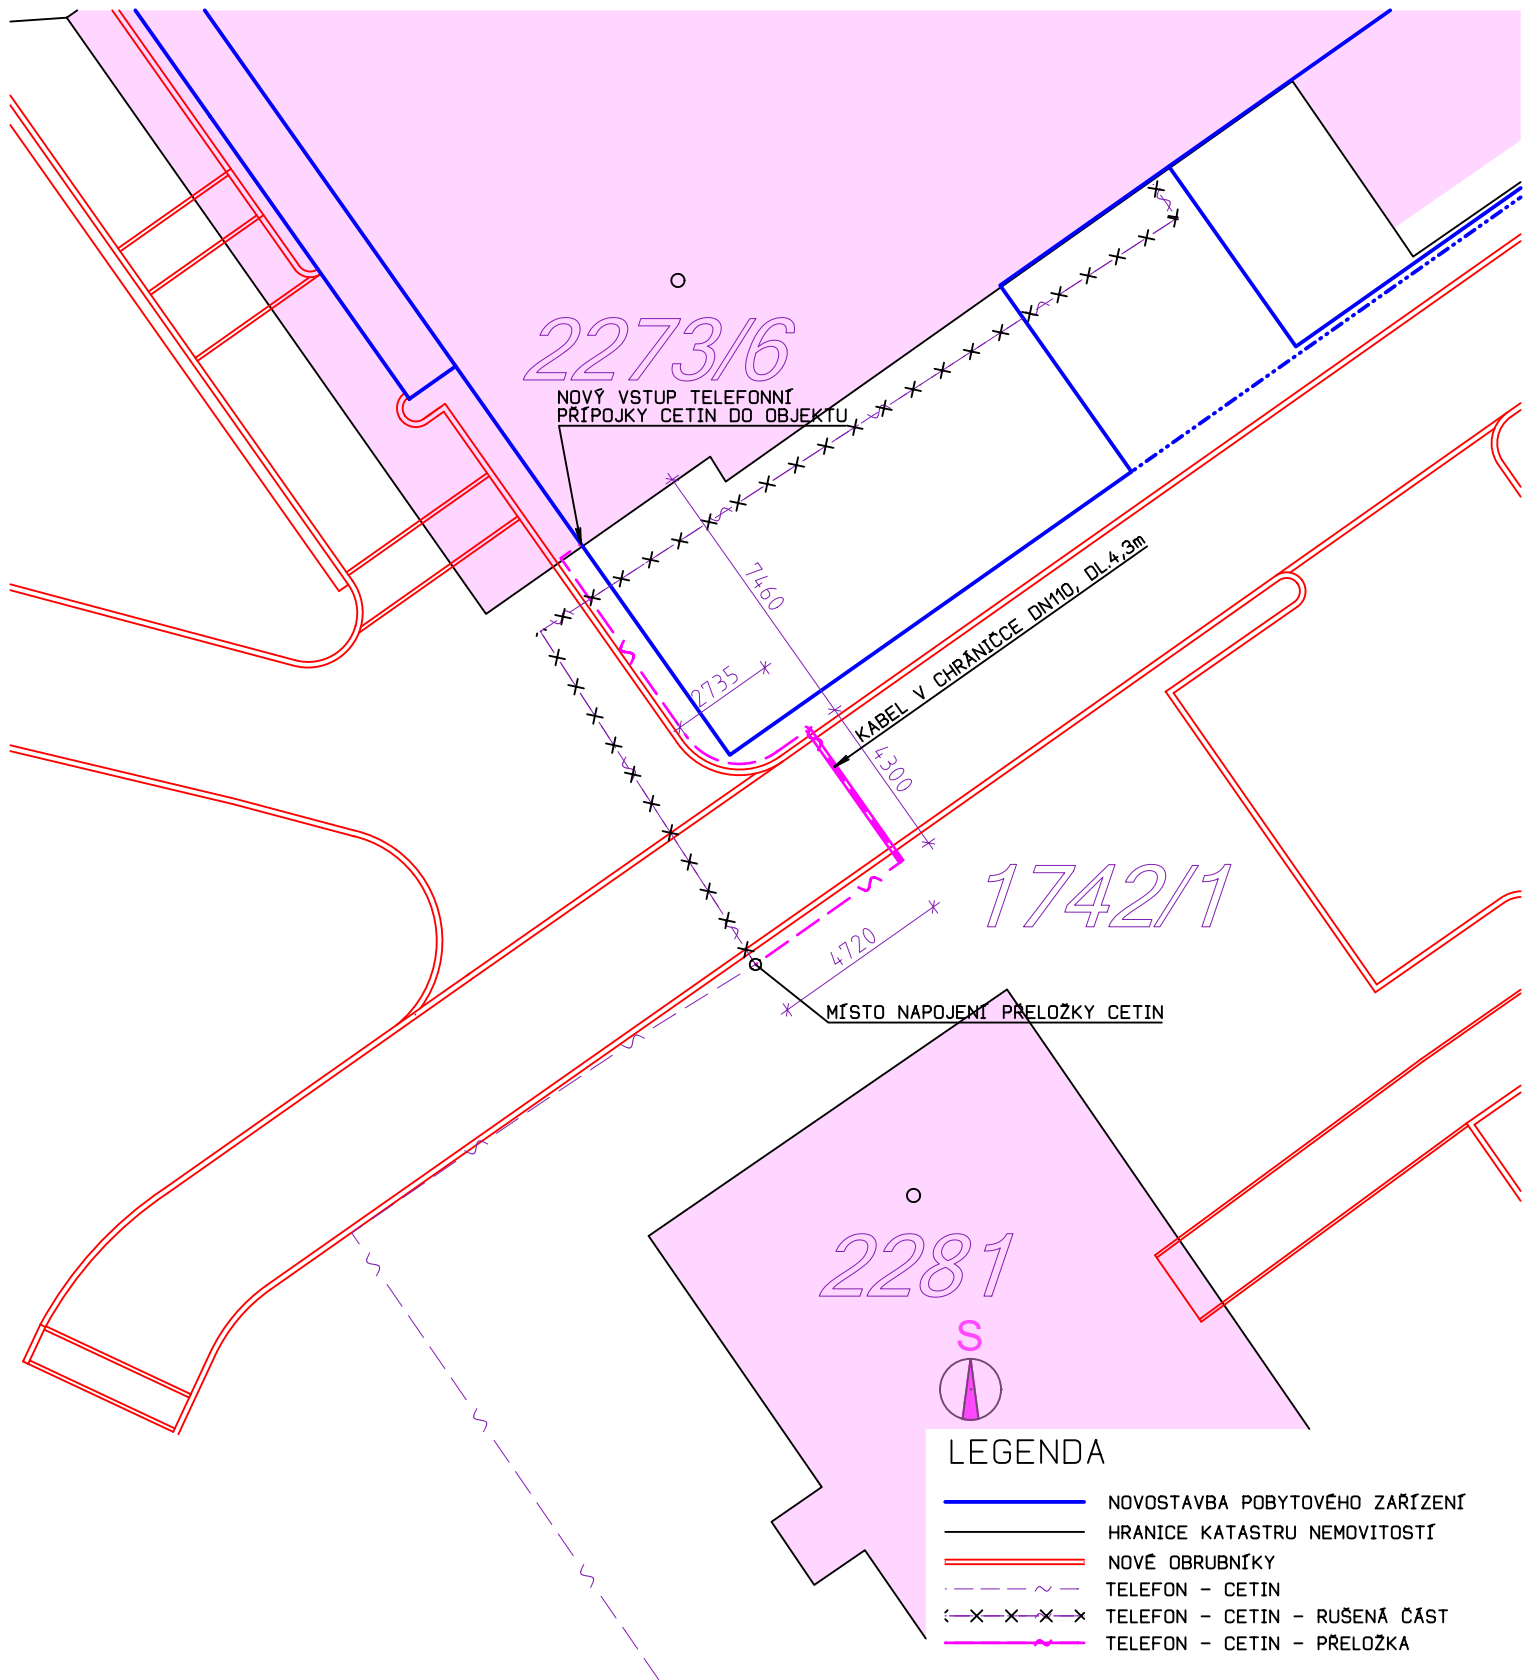

Zodpovědný projektant		Projektant	AVZ Architektonická kancelář Ing. Arch. Václav Zůna Nemocniční 1897/49, 352 01 Aš e-mail: avz@email.cz		
Ing. Arch. Václav Zůna		Ing. Ondřej Beránek			
Místo stavby	p.č. 2273/6, 2272/5, 2273/7, 2273/8, 2273/9, 2273/10,			Formát	1xA4
	1742/1, k.ú. Sokolov			Datum	X/2017
Investor	Město Sokolov, Rokycanova 1929, 35601 Sokolov			Měřítko	1:200
Akce	NOVOSTAVBA POBYTOVÉHO ZAŘÍZENÍ V ULICI SOKOLOVSKÁ V SOKOLOVĚ			Účel	DSP
				Číslo zakázky	16-09-002
				Číslo výkresu	
Výkres	KATASTRÁLNÍ SITUAČNÍ VÝKRES - ZÁKRES PŘELOŽKY CETIN				