
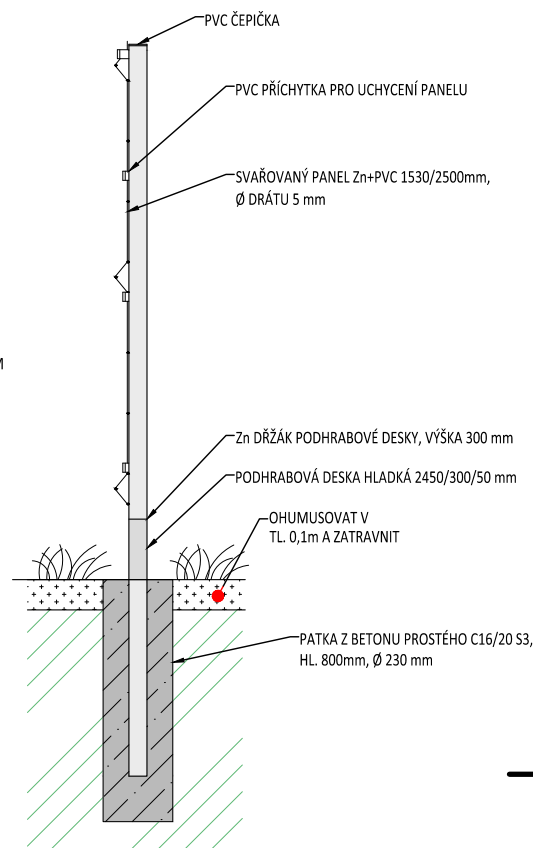


## OPLOCENÍ S PODEZDÍVKOU A PLOTOVKAMI

## OPLOCENÍ ZE SVAŘOVANÝCH PANELŮ S PODHRABOVOU DESKOU

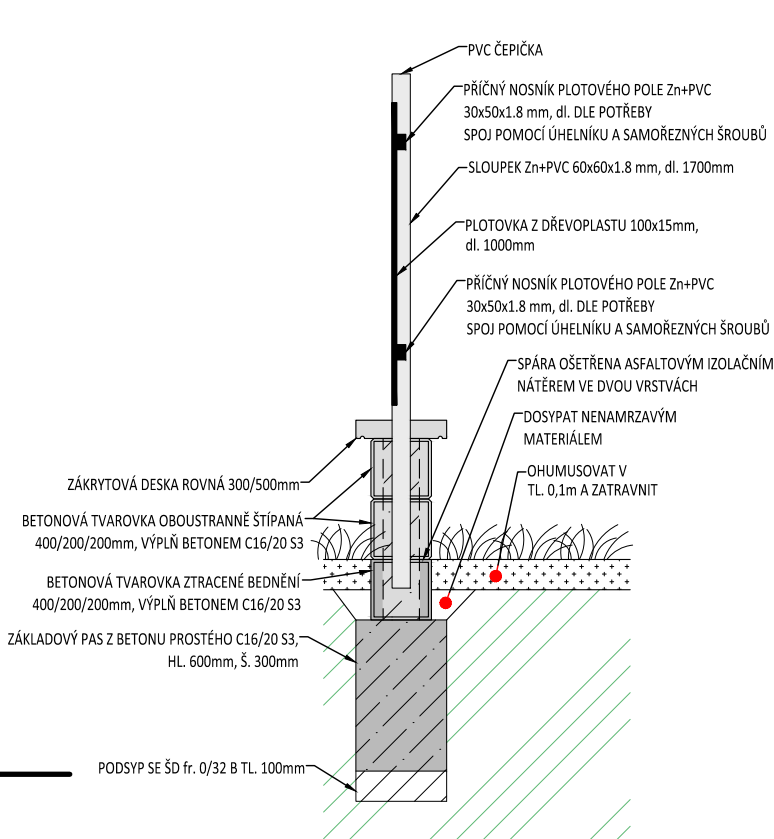

**MH Projekt spol. s r.o. / Ing. Martin Haueisen**

Projekční a inženýrská kancelář autorizovaná v oboru dopravních staveb

společenská: Bezejmenná 1424/9, CZE - 350 02 Cheb  
společná kancelář: Sládkova 159/4, CZE - 350 02 Cheb

ID datové schránky MH Projekt spol. s r.o.: dd8muej  
ID datové schránky Ing. Martin Haueisen: efacuo8

mob: 00 420 605 031 348  
email: info@mhprojekt.cz

Vypracoval: **Ing. Martin Haueisen** Podpis: \_\_\_\_\_

Zodpovědný projektant: **Ing. Martin Haueisen** Podpis: \_\_\_\_\_

Generální projektant: \_\_\_\_\_ Podpis: \_\_\_\_\_

**Město Sokolov, IČO: 002 59 586**

**Rokycanova 1929, CZE - 356 01 Sokolov**

**areál MŠ v ul. Pionýrů, Sokolov, Karlovarský kraj**

**Oprava oplocení areálu MŠ v  
ul. Pionýrů, Sokolov**

Název akce:

Část PD:

Stavební objekt:

Příloha:

**Vzorové příčné řezy**

Otisk autorizačního razítka:

Datum: **01/2018**

Číslo zakázky: **2017-46**

Polohopisný systém: **S-JTSK**

Výškový systém: **Bpv**

**ÚS + PDPS**

Stupeň:

Měřítko: **1 : 25**

**A.7**

Číslo přílohy: Paré číslo: