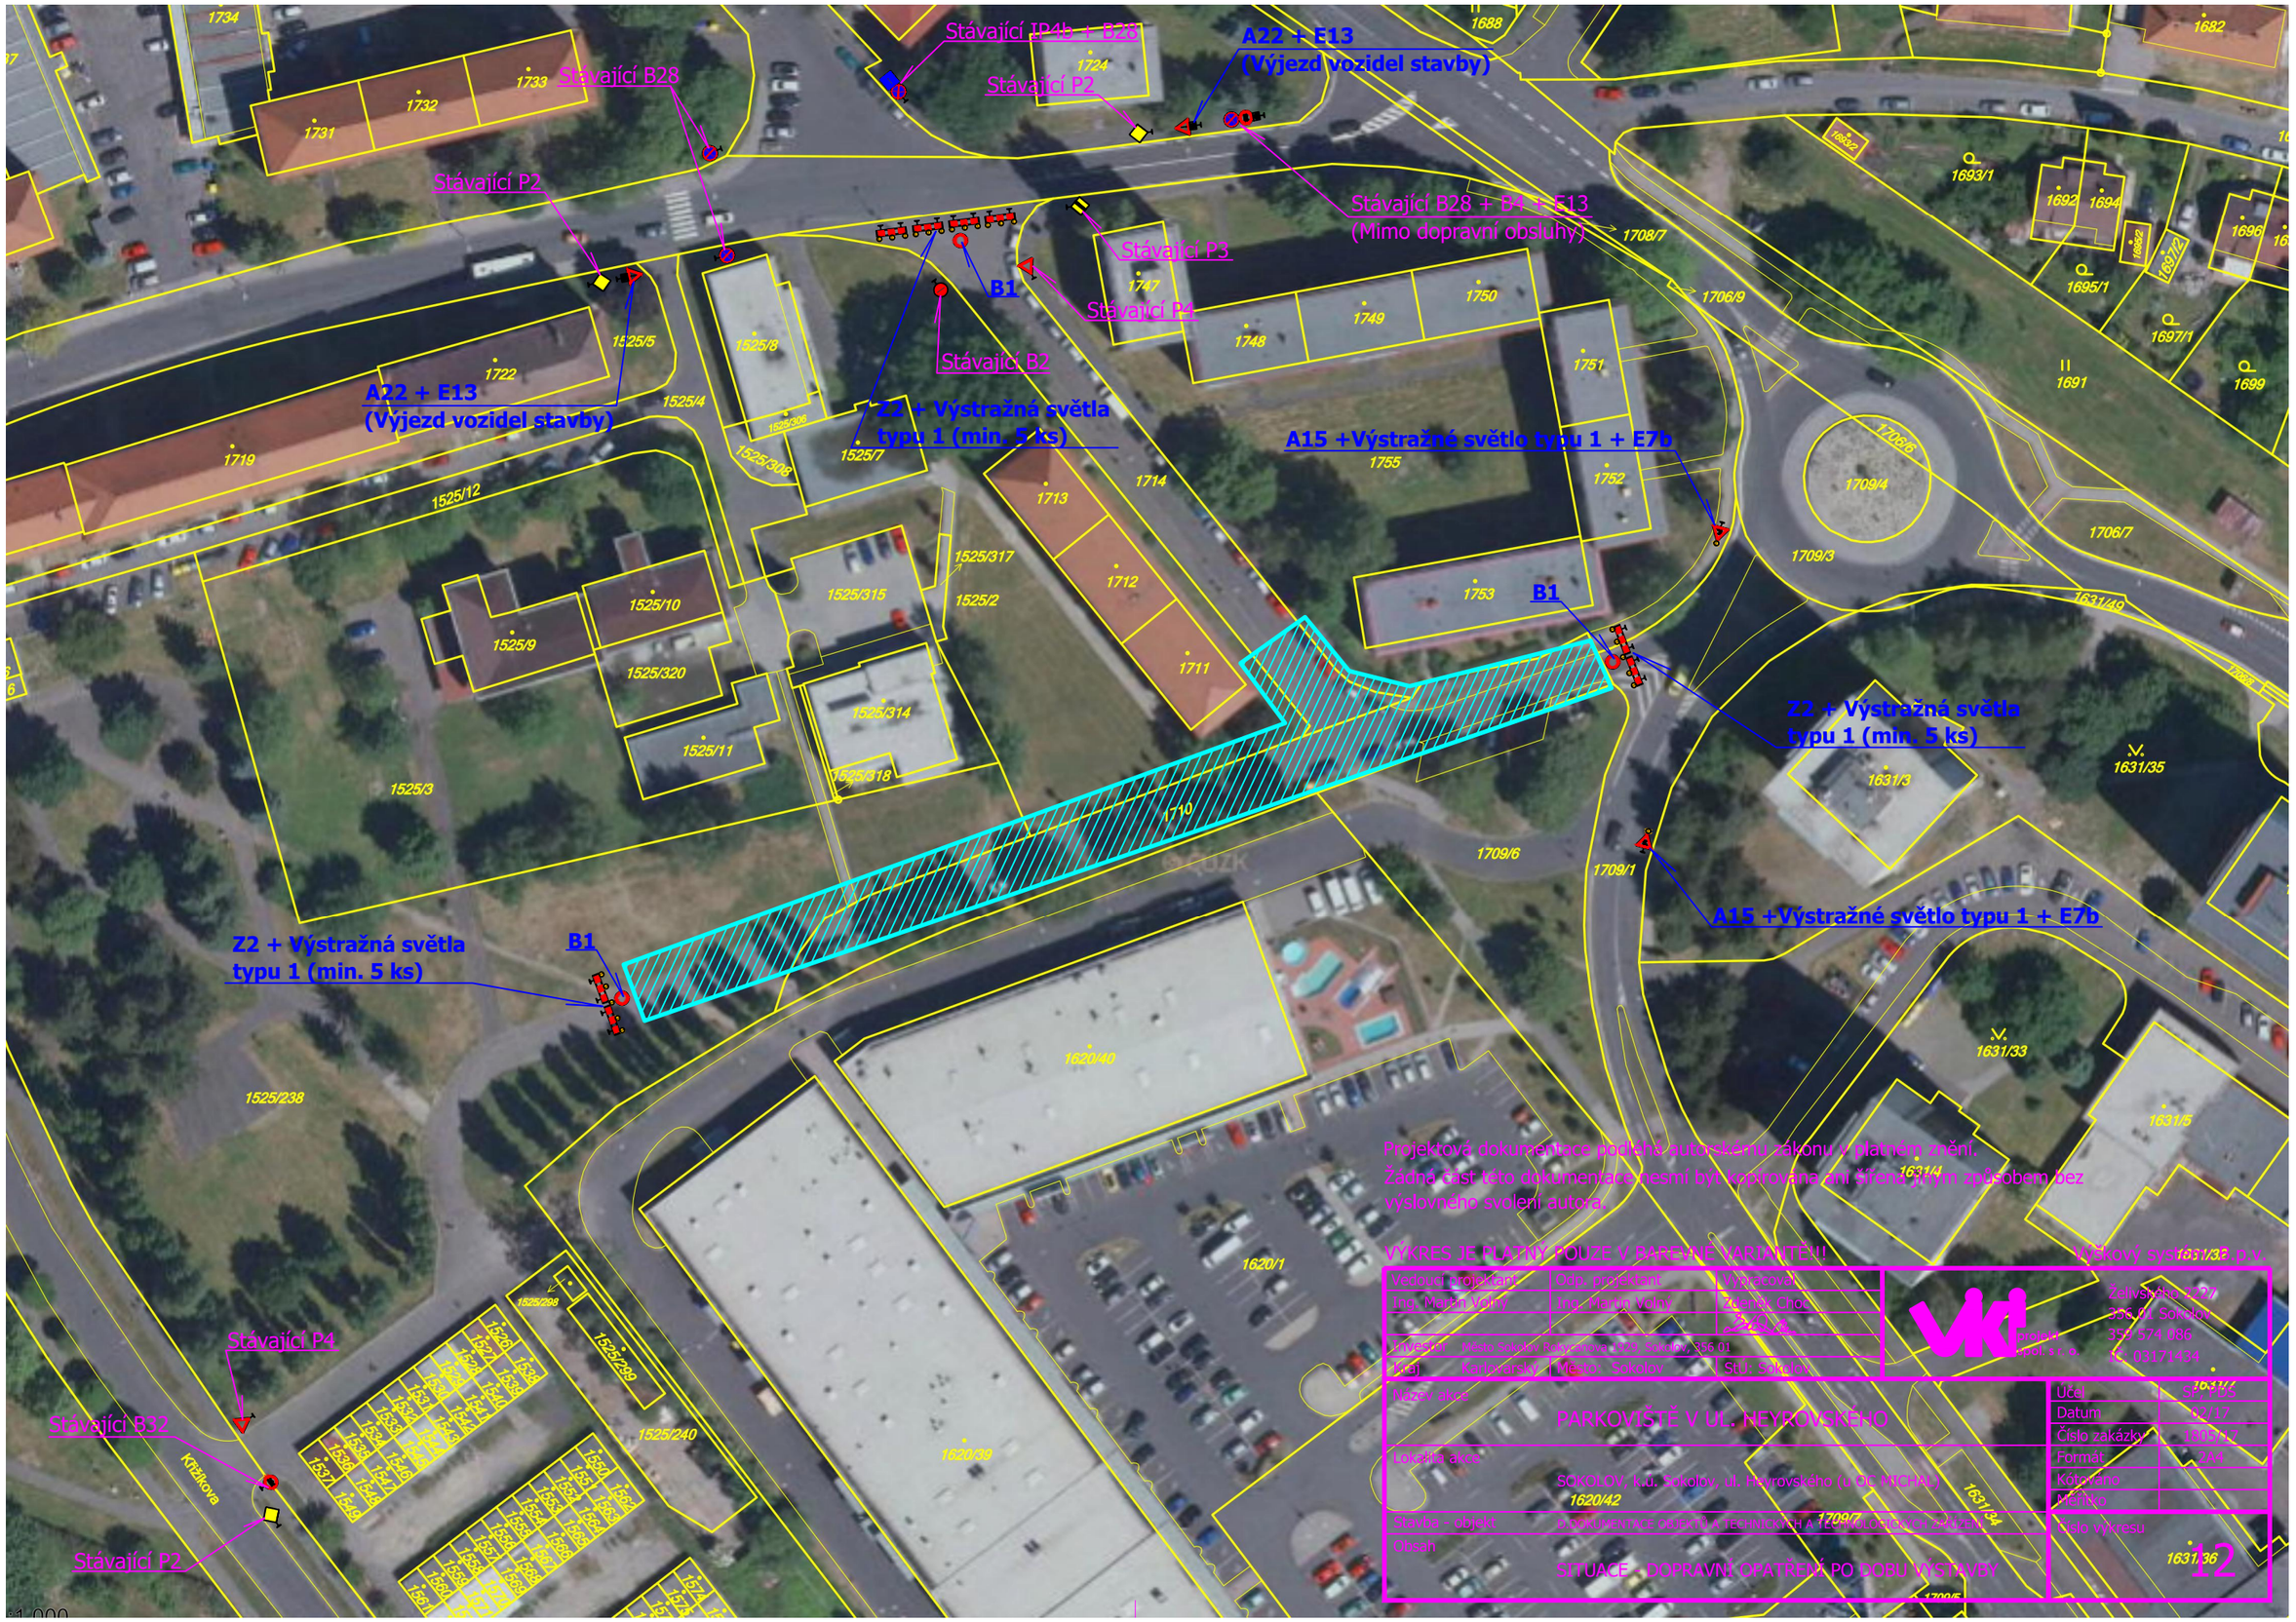

Projektová dokumentace podléhá autorskému zákonu v platném znění.
Žádná část této dokumentace nesmí být kopírována ani šířena jiným způsobem bez výslovného svolení autora.

VÝKRES JE PLATNÝ POUZE V BAREVNÉ VARIANTĚ!!!

Vedoucí projektant	Odp. projektant	Výkresová	
Ing. Martin Velný	Ing. Martin Velný	Zdeněk Chot	
Investor	Město Sokolov Rokycanova 1929, Sokolov, 356 01		
Kraj	Karlovarský	Město	Sokolov
		STÚ	Sokolov

Vodohospodářské projekty spol. s r.o.
Želivského 1271
356 01 Sokolov
359 574 086
IČ: 03174434

Název akce	PARKOVIŠTĚ V UL. NEYROVSKÉHO
Lokalita akce	SOKOLOV, k.ú. Sokolov, ul. Neyrovského (u OC RICHMA)
Stavba - objekt	D.DOKUMENTACE OBJEKTŮ A TECHNICKÝCH A TECHNOLOGICKÝCH ZAŘÍZENÍ
Obsah	SITUACE - DOPRAVNÍ OPATŘENÍ PO DOBU VÝSTAVBY

Účel	DSP/DPS
Datum	02/17
Číslo zakázky	1835-17
Formát	2/A4
Kótováno	
Měřítko	
Číslo výkresu	12