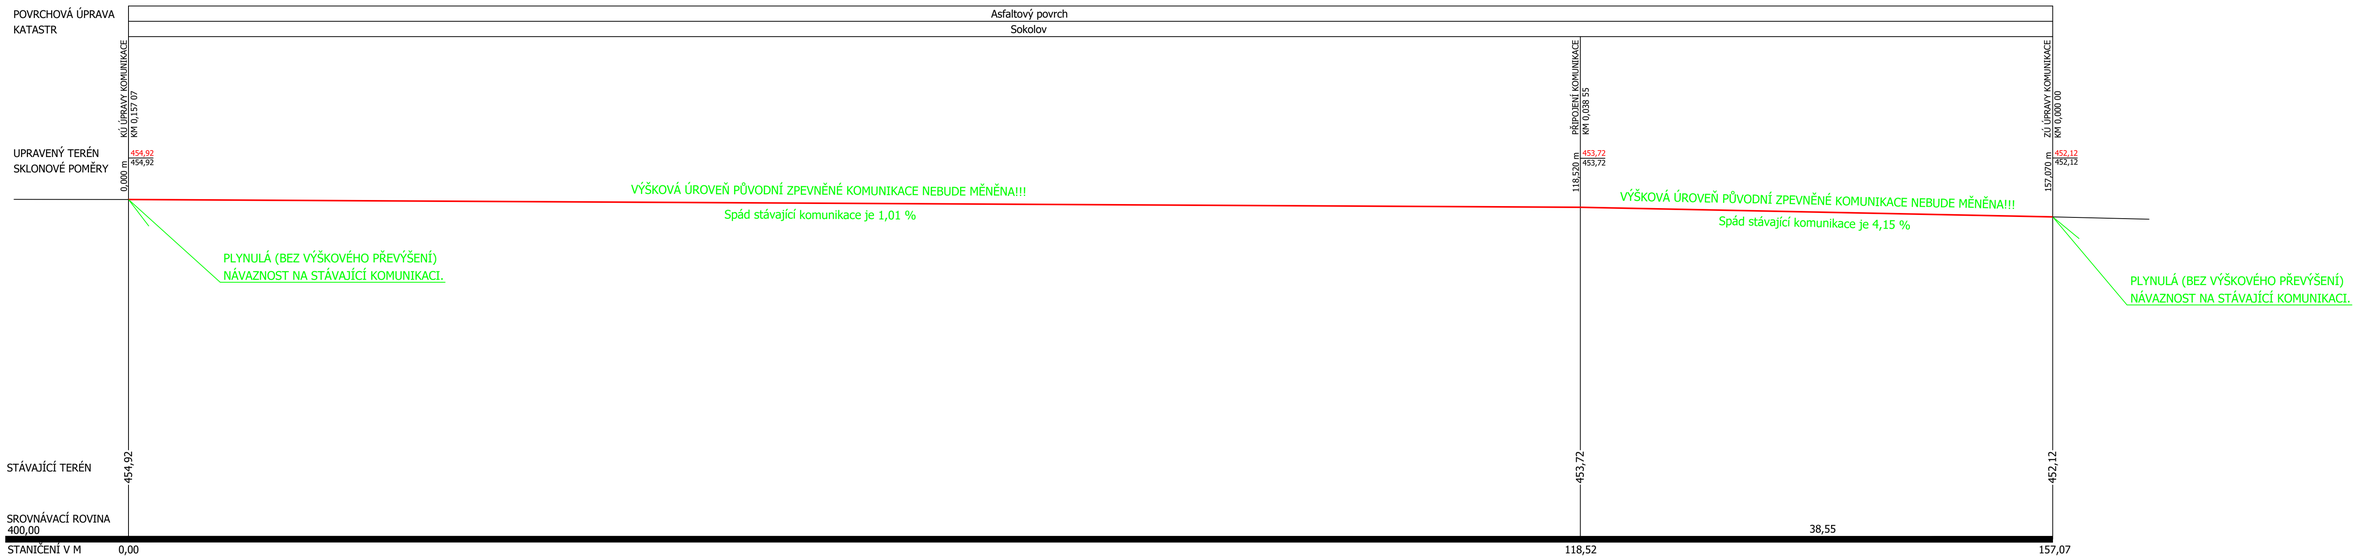

Želivského 2227
356 01 Sokolov
359 574 086 IČ: 03171434

Vedoucí projektant	Odp. projektant	Vypracoval		
Ing. Martin Volný	Ing. Martin Volný	Zdeněk Choc		
Investor Město Sokolov Rokycanova 1929, Sokolov, 356 01				
Kraj Karlovarský	Město: Sokolov	StÚ: Sokolov		

Účel	SP, PDS
Datum	02/17
Číslo zak.	1805/17
Formát	4A4
Kótováno	mm, m
Měřítko	1:500/100
Číslo	5

Název akce: PARKOVIŠTĚ V UL. HEYROVSKÉHO

Lokalita akce: SOKOLOV, k.ú. Sokolov, ul. Heyrovského (u OC MICHAL)

Stavba - objekt: D.DOKUMENTACE OBJEKTŮ A TECHNICKÝCH A TECHNOLOGICKÝCH ZAŘÍZENÍ

Obsah: PODÉLNÝ PROFIL KOMUNIKACE