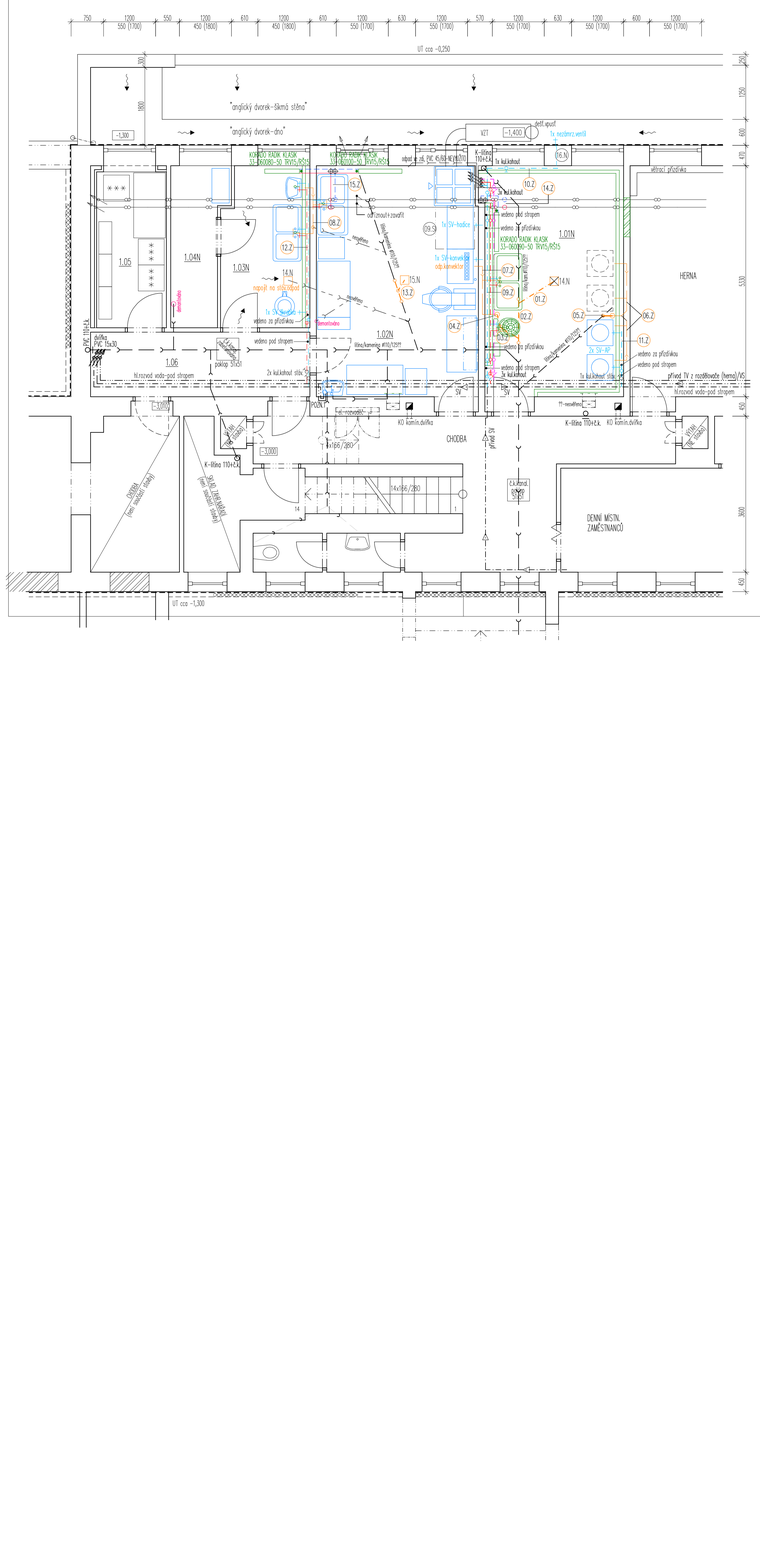
"anglický dvorek-šikmá stěna"
"anglický dvorek-dno"
KOMBO RADIK KLASIK 33-60080-50 TRIVIS/RS10
1.04N
1.03N
1.02N
1.01N
1.05
1.06
HERNA
CHODBA
DENNÍ MÍSTN. ZAMĚSTNANCŮ
K-šlitina 110x4,2k
K-šlitina 110x4,2
KO komín.dvířka
ZAZDÍT
ZAZDÍT
ZAZDÍT