LAPÁK PÍSKU - PŮDORYS, ŘEZY

ŘEZ 1-1

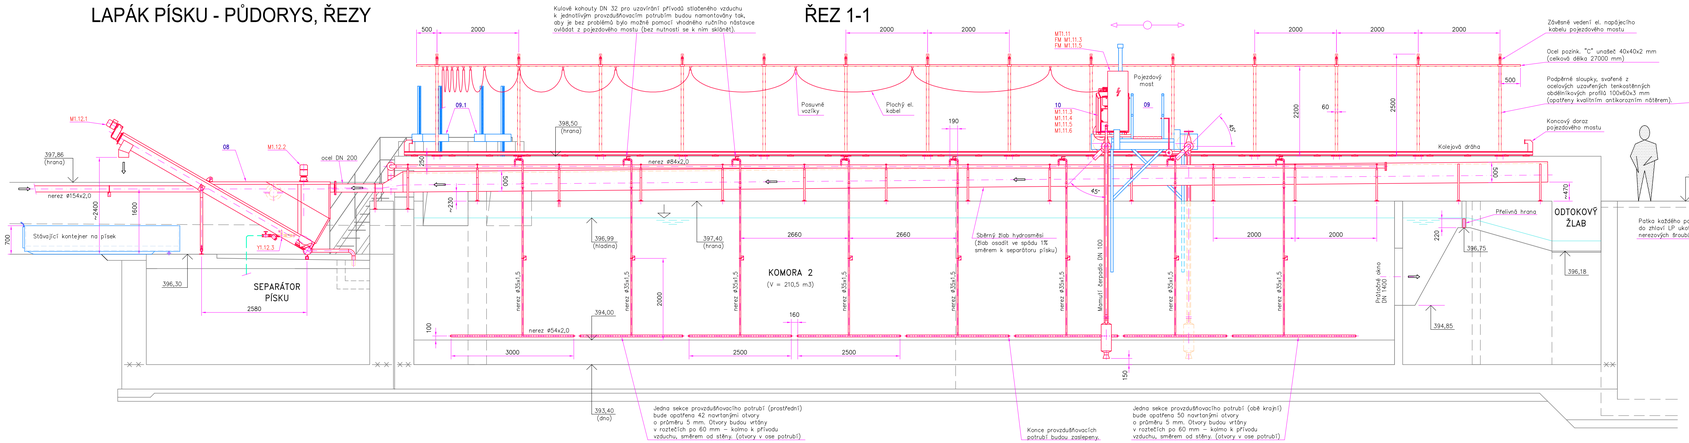

ŘEZ 2-2

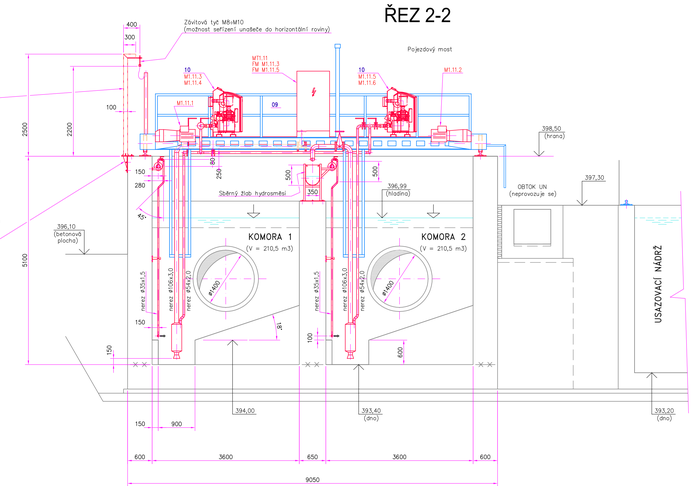

SO 02 LAPÁK PÍSKU

PŮDORYS

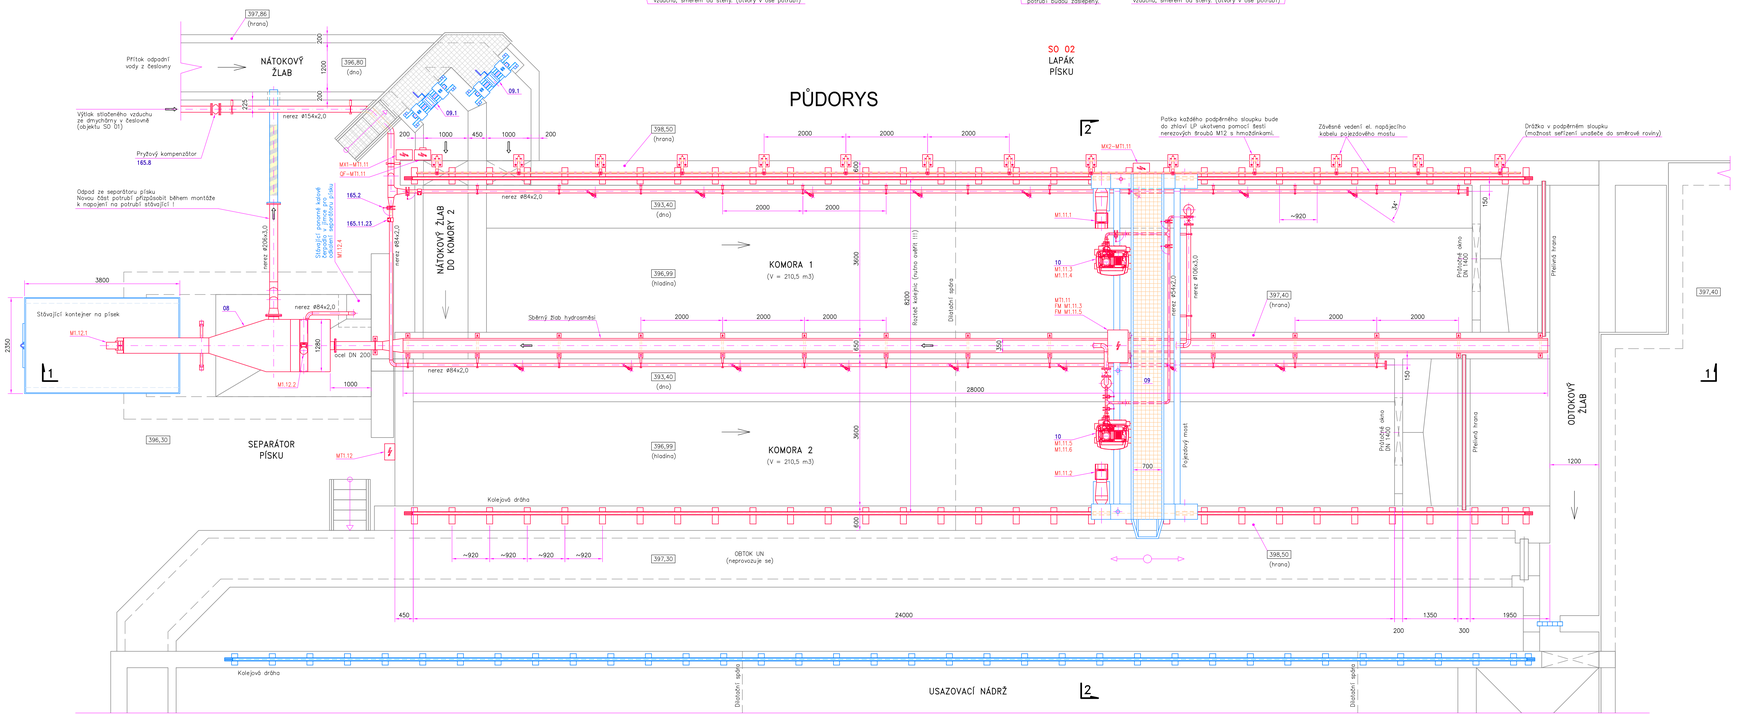

POZNÁMKY:

– PŘED ZAHÁJENÍM REKONSTRUKCE JE NUTNO PROVÉST PŘESNÉ ZAMĚŘENÍ STAVBY A STÁVAJÍCÍHO TECHNOLOGICKÉHO VYSTROJENÍ – UVEDENÉ ROZMĚRY JSOU POUZE ORIENTAČNÍ.
– PŘI NAPOJOVÁNÍ NOVÝCH TRUBNÍCH ROZVODŮ NA STÁVAJÍCÍ JE NUTNÉ OVĚŘIT ROZMĚR A VRTÁNÍ STÁVAJÍCÍCH PŘÍRUB PŘED NÁKUPEM MATERIÁLU.
– MATERIÁLY S ODLIŠNOU KOROZNÍ USLECHTILOSTÍ BUDOU ODDĚLENY NEVODIVOU VRSTVOU TAK, ABY NEDOŠLO V MÍSTĚ STYKU OBOU MATERIÁLŮ KE VZNIKU ELEKTROCHEMICKÉ KOROZE.

LEGENDA MĚDÍ:

– – – – PROVZDUŠ (PITNÁ) VODA

LEGENDA STROJŮ A ZAŘÍZENÍ:

NOVÉ STROJE A ZAŘÍZENÍ
STÁVAJÍCÍ A REPASOVANÉ STROJE A ZAŘÍZENÍ

08 STROJNÍ POZICE DLE SEZNAMU STROJŮ A ZAŘÍZENÍ
M11.16 ZNAČENÍ DLE PROJEKTU ELEKTRO A ASŘTP

POZICE NA VÝKRESE SOUHLASÍ SE SEZNAMEM STROJŮ A ZAŘÍZENÍ

NEKÓTOVANÉ ROZMĚRY ODMĚŘIT

D.2 TECHNOLOGICKÁ ČÁST STROJNÍ
PS 01 HRUBÉ PŘEDČIŠTĚNÍ – LAPÁK PÍSKU

Výškový systém: Bpv.

HLAV.INŽENÝR	ZODPOVĚDNÝ PROJEKTANT	VYPRACOVAL	KRESLIL	KONTROLOVAL	
ING.KAŘKA	ING.KAŘKA	J.MIKL	J.MIKL	V.SEDLÁČEK	EKOSKO

SDRUŽENÉ záv. 1
ČSNÉ BUČOVICE
370 01 tel.385775111

INVESTOR	MĚSTO SOKOLOV
KRAJ	KARLOVARSKÝ OBEC SOKOLOV
AKCE	INTENZIFIKACE ČOV SOKOLOV 2. ETAPA, ČÁST 1
OBSAH	LAPÁK PÍSKU – PŮDORYS, ŘEZY

ZAK.Č.	1231–02
ARCH. Č.	1231
STUPEŇ	DPS
FORMÁT	12x A4
DATUM	09/2014
MĚŘÍTKO	1:50
VÝKR. Č.	3
KOPIE	
ČÁST	D.2