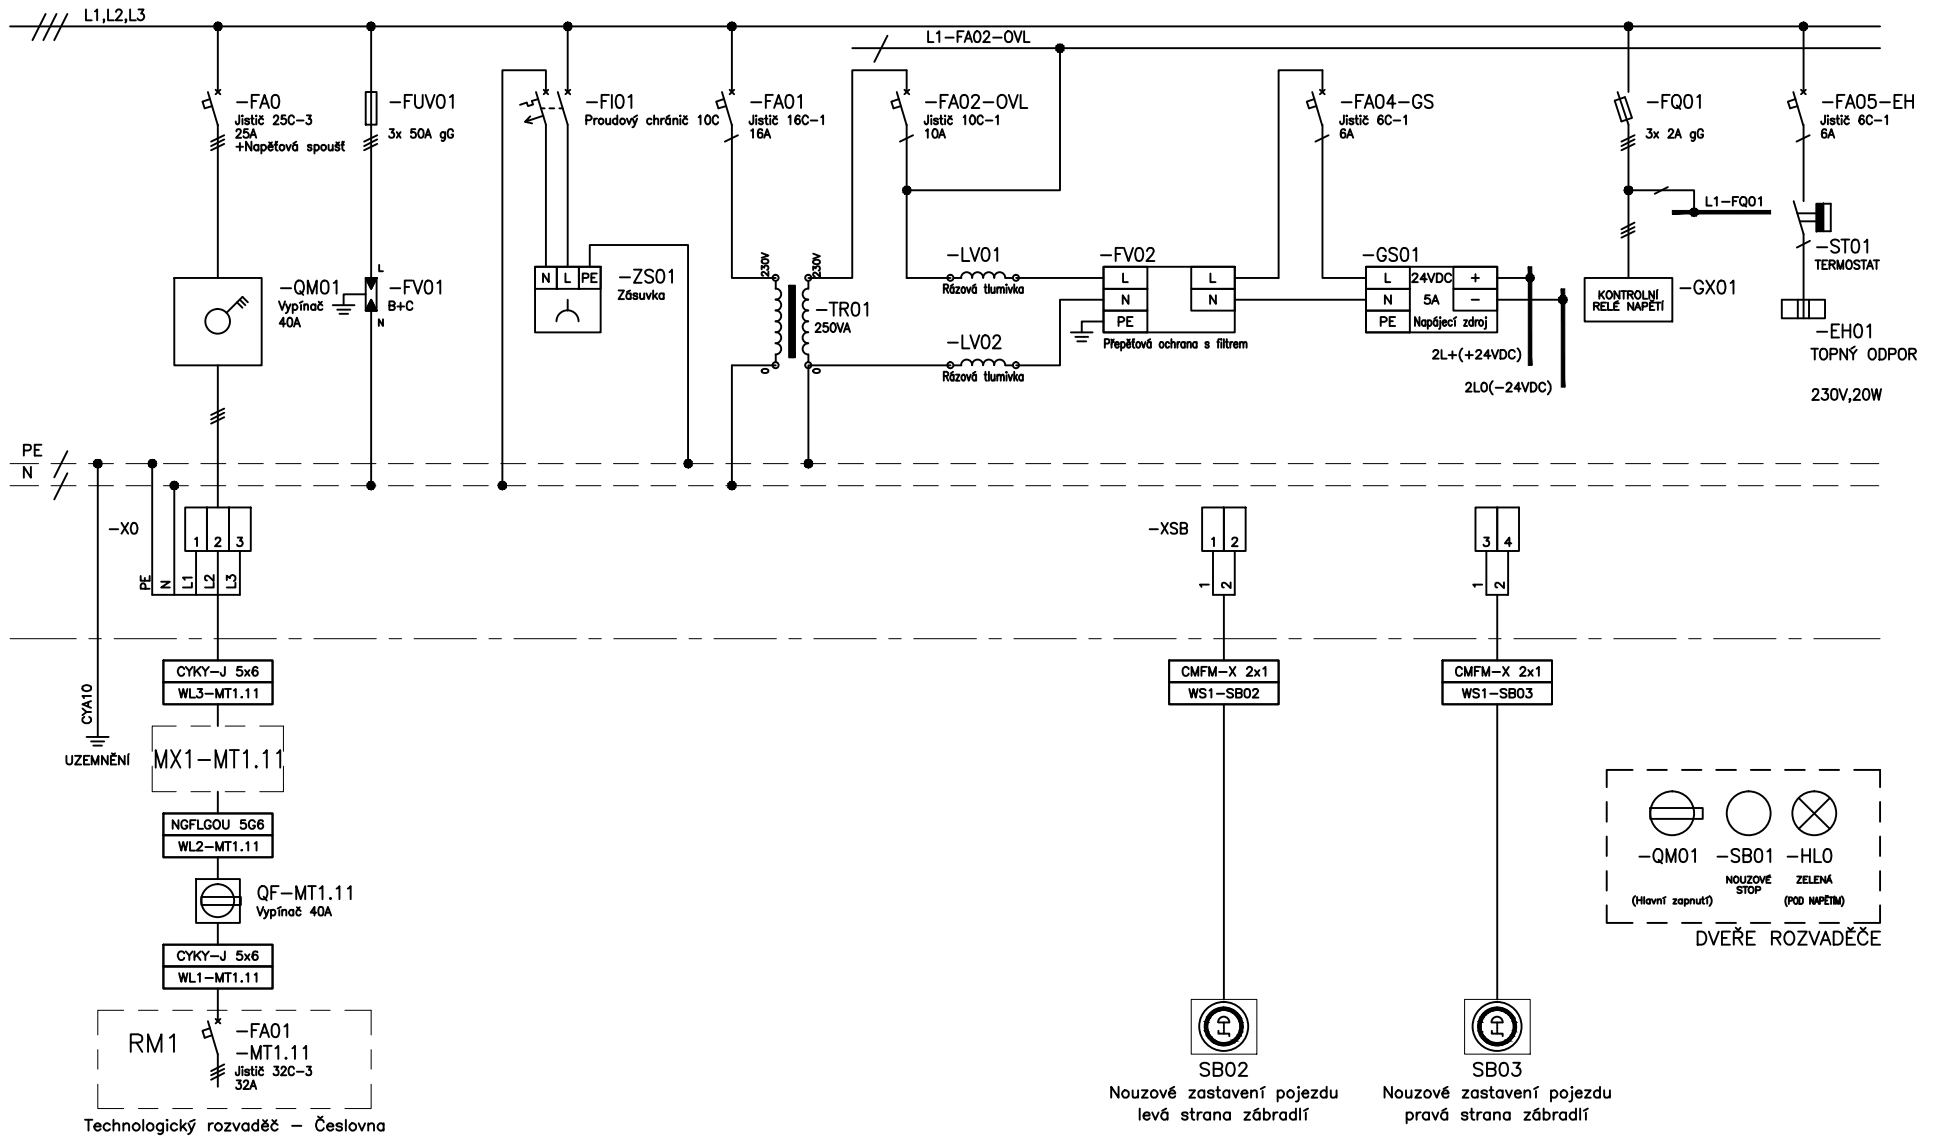


MT1.11

Vypracoval:	Duchoň Milan
Schválil:	Duchoň Milan

Změna:	0	10	10
--------	---	----	----

Datum:

**Podpis:**



EKOEKO s.r.o.  
Senovážné náměstí 1  
370 01 České Budějovice

**Datum:**  
09/2014

**Zakázka:**  
Intenzifikace ČOV Sokolov  
2.etapa, část 1, D.3

Název výkresu:  
Jednopólové schéma  
Rozvaděč MT1.11

Č. výkresu:


5

Zakázka: 1231-82

List:

1/4 |

# MT1.11

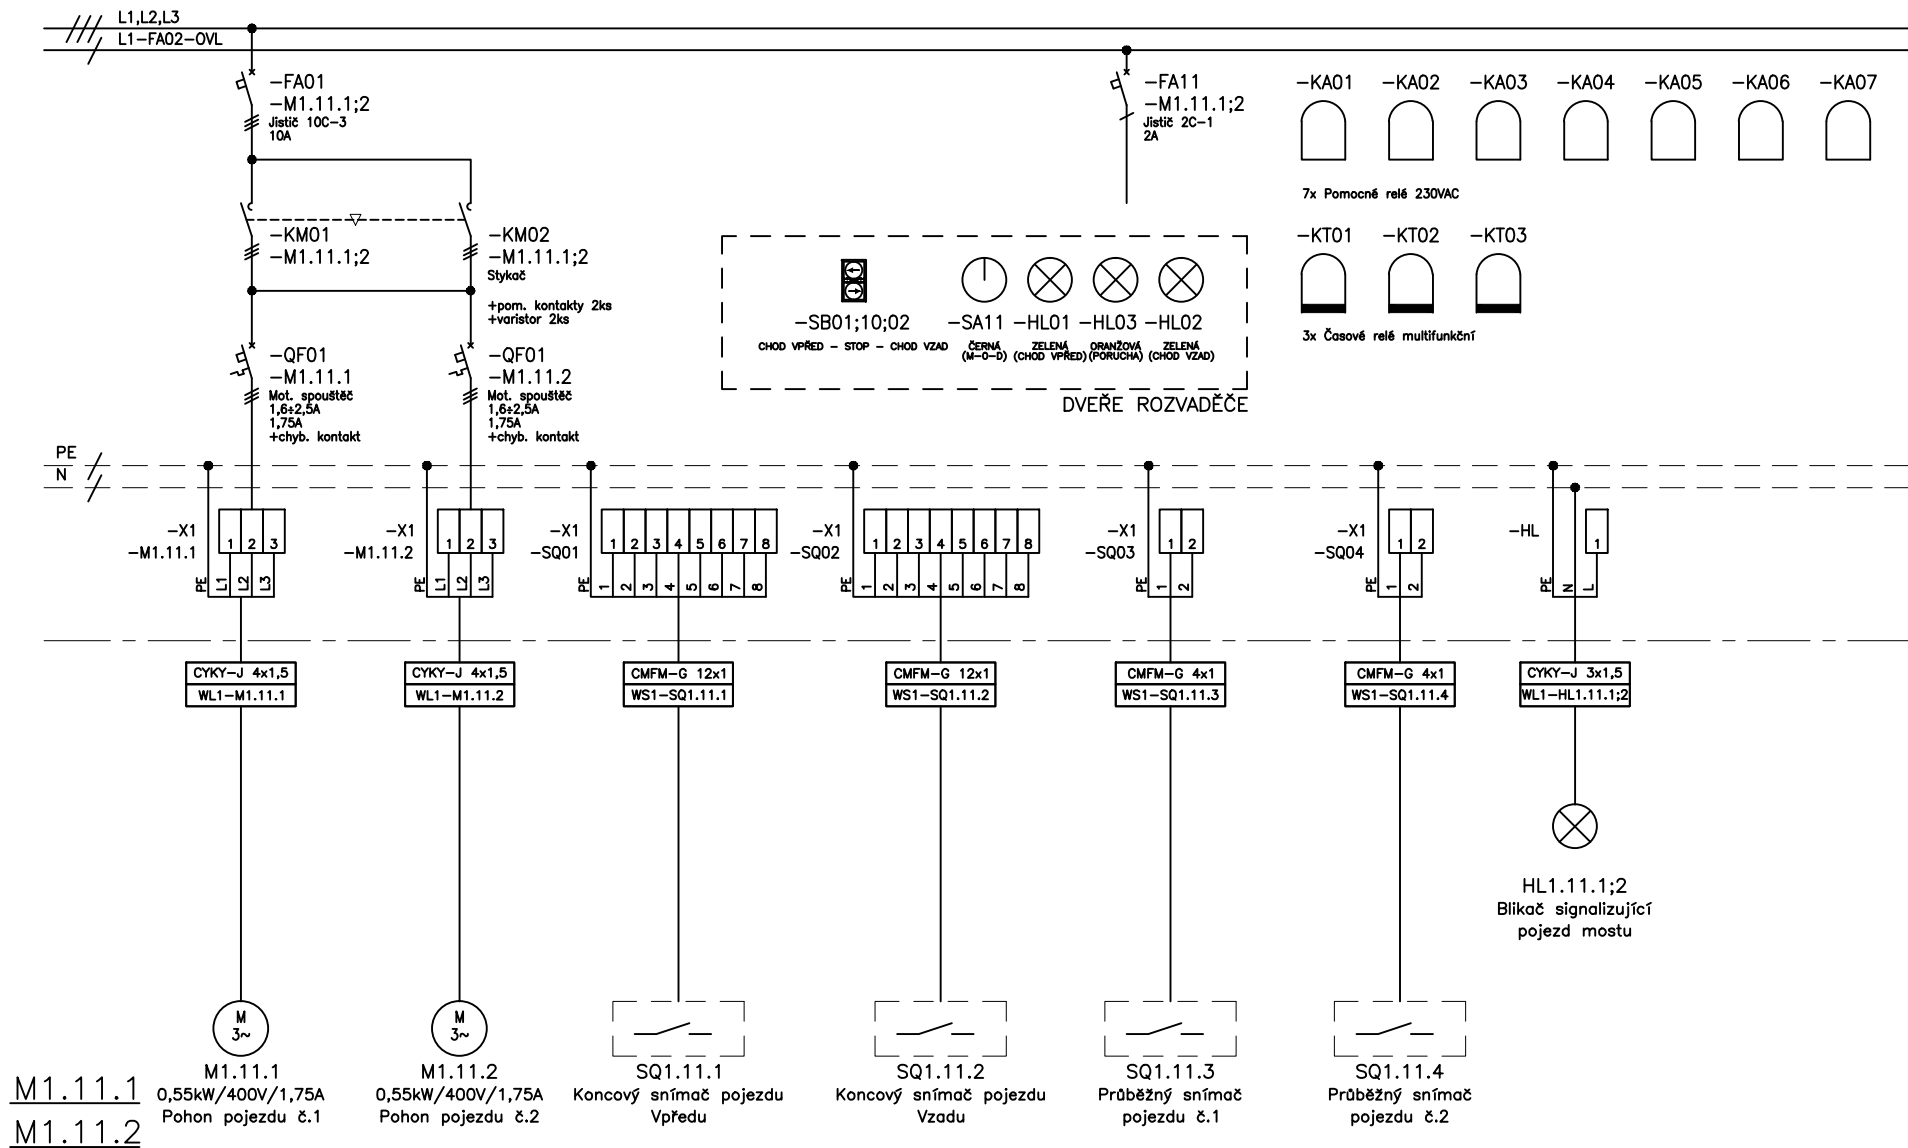

Vypracoval:  
Duchon Milan

Schválil:  
Duchon Milan

Změna:  
g. b. g.

Datum:

Podpis:

EKO EKO s.r.o.  
Senovážné náměstí 1  
370 01 České Budějovice

Datum:  
09/2014


Zakázka:  
Intenzifikace ČOV Sokolov  
2.etapa, část 1, D.3

Název výkresu:  
Jednopolové schéma  
Rozvaděč MT1.11

Č. výkresu:  
5  
Zakázka: 1231-82

List:  
2/4

## MT1.11

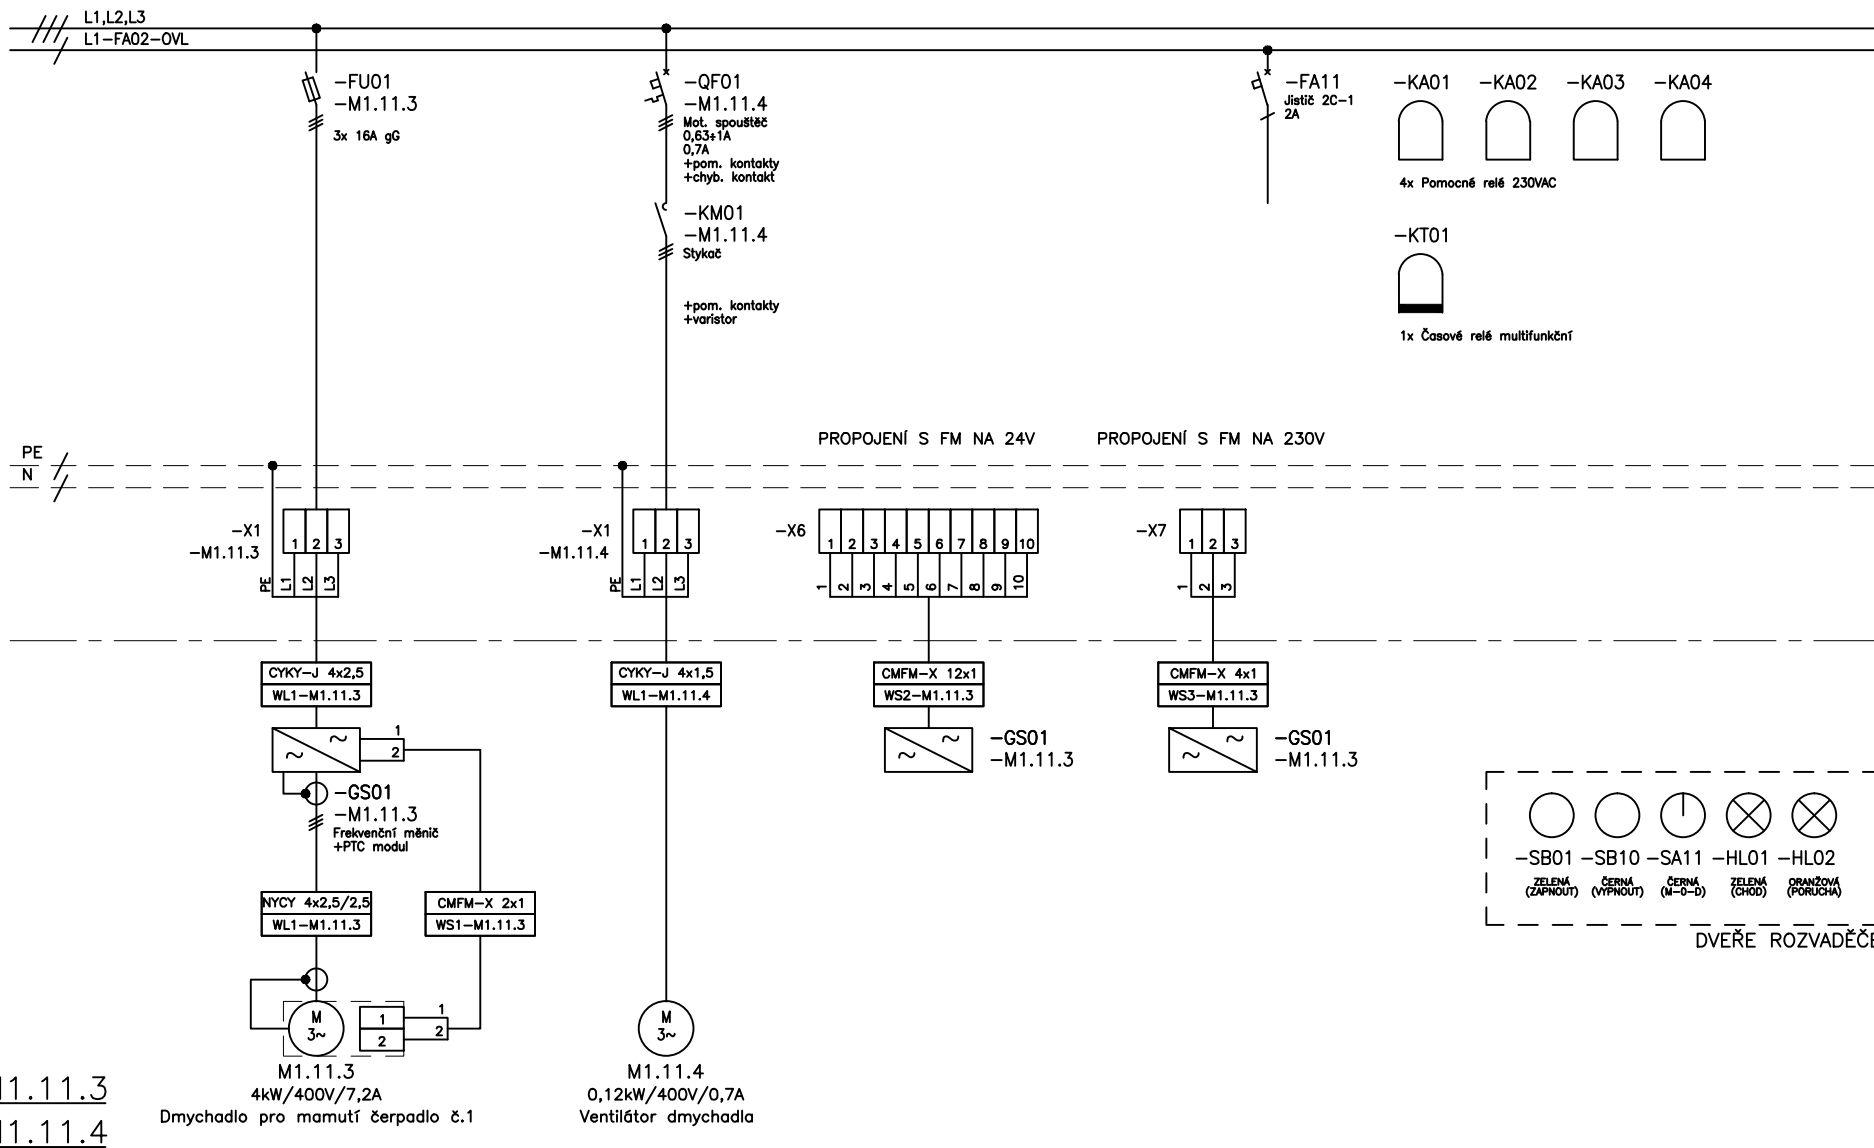

Vypracoval:	Duchoň Milan
Schválil:	Duchoň Milan

Změna:		
	Datum:	Podpis:


**EKO EKO** s.r.o.  
Senovážné náměstí 1  
370 01 České Budějovice

Datum:	Zakázka:
09/2014	Intenzifikace ČOV Sokolov 2.etapa, část 1, D.3

Název výkresu:  
Jednopólové schéma  
Rozvaděč MT1.11

Č. výkresu:	5
Zakázka:	1231-82

List:
3/4

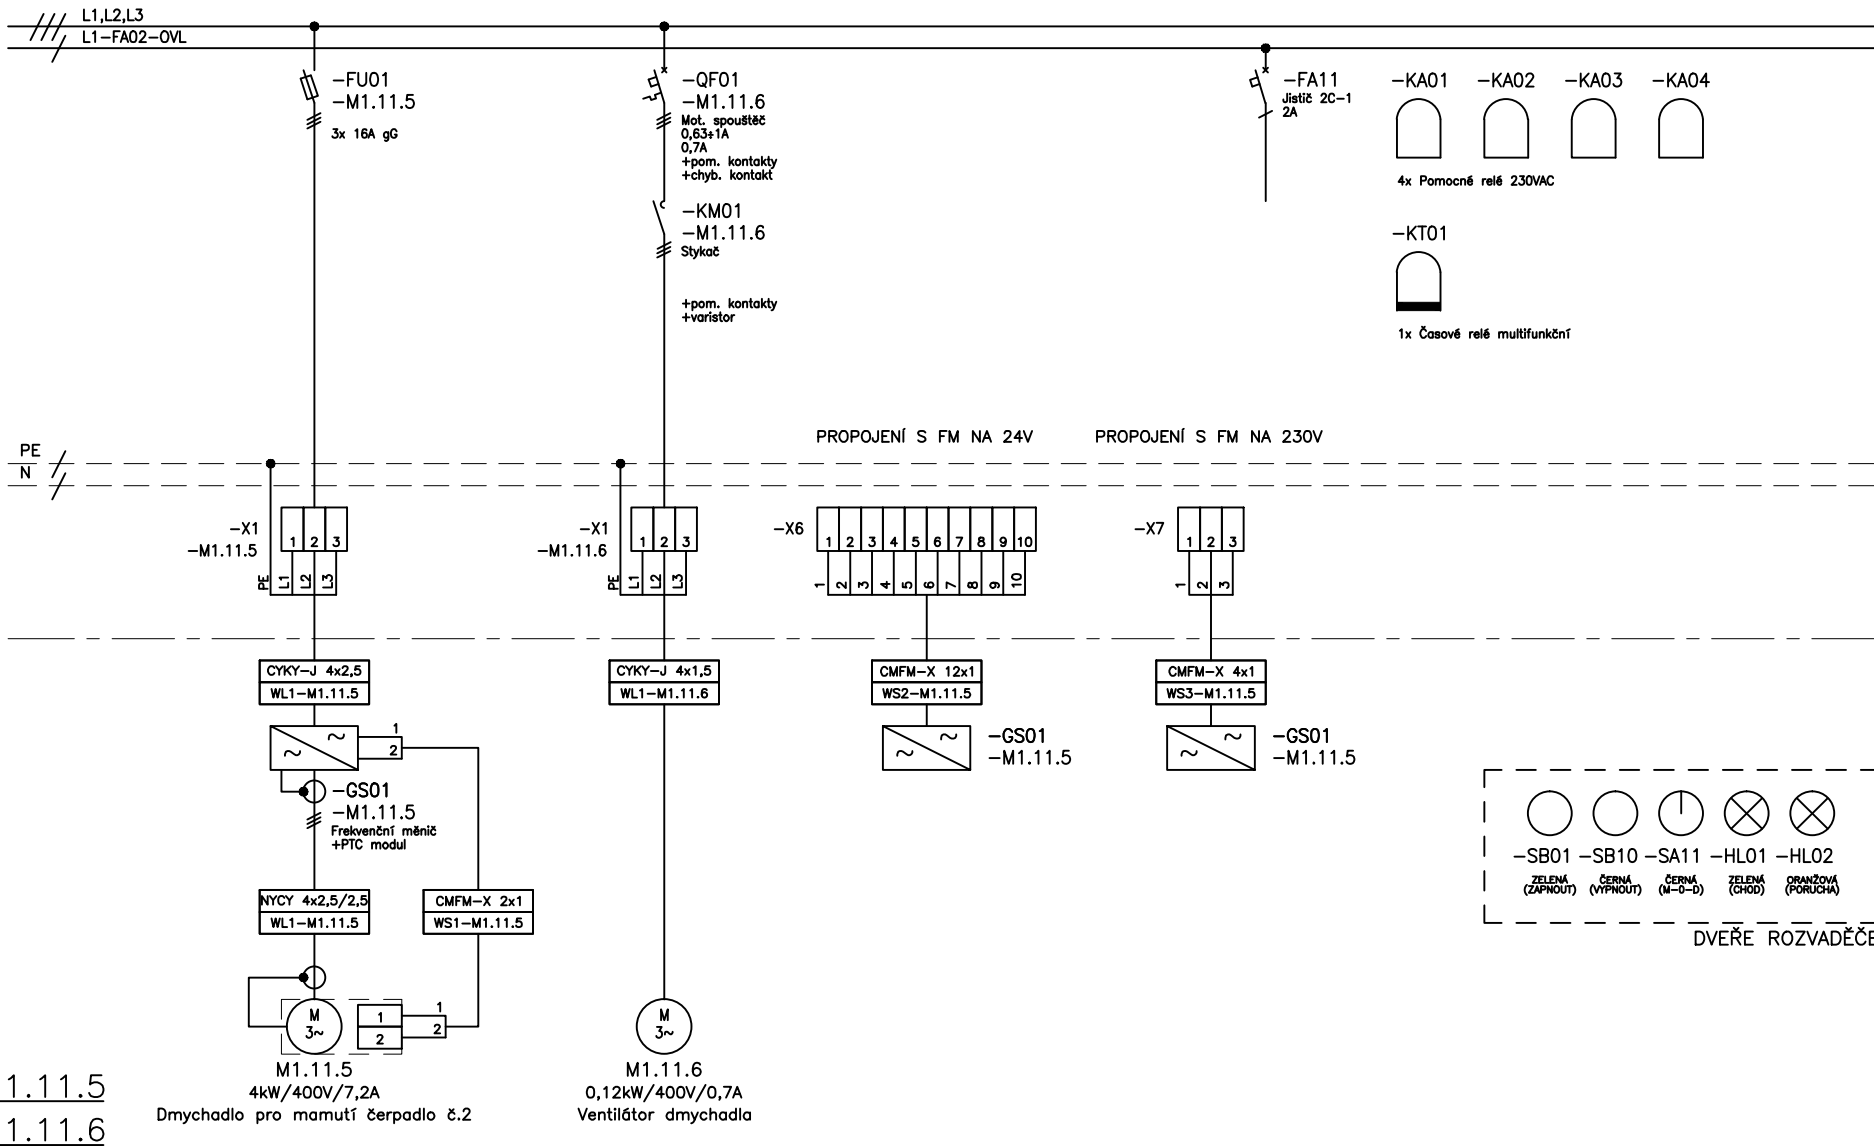MT1.11

Vypracoval:	Duchoň Milan
Schválil:	Duchoň Milan

Změna:	10.10.10
--------	----------

**Datum:**

**Podpis:**



EKOEKO s.r.o.  
Senovážné náměstí 1  
370 01 České Budějovice

Datum:  
09/2014

**Zakázka:**  
Intenzifikace ČOV Sokolov  
2.etapa, část 1, D.3

Název výkresu:  
Jednopólové schéma  
Rozvaděč MT1.11

Č. výkresu:

Zakázka: 1231-82

List:  
4/4