


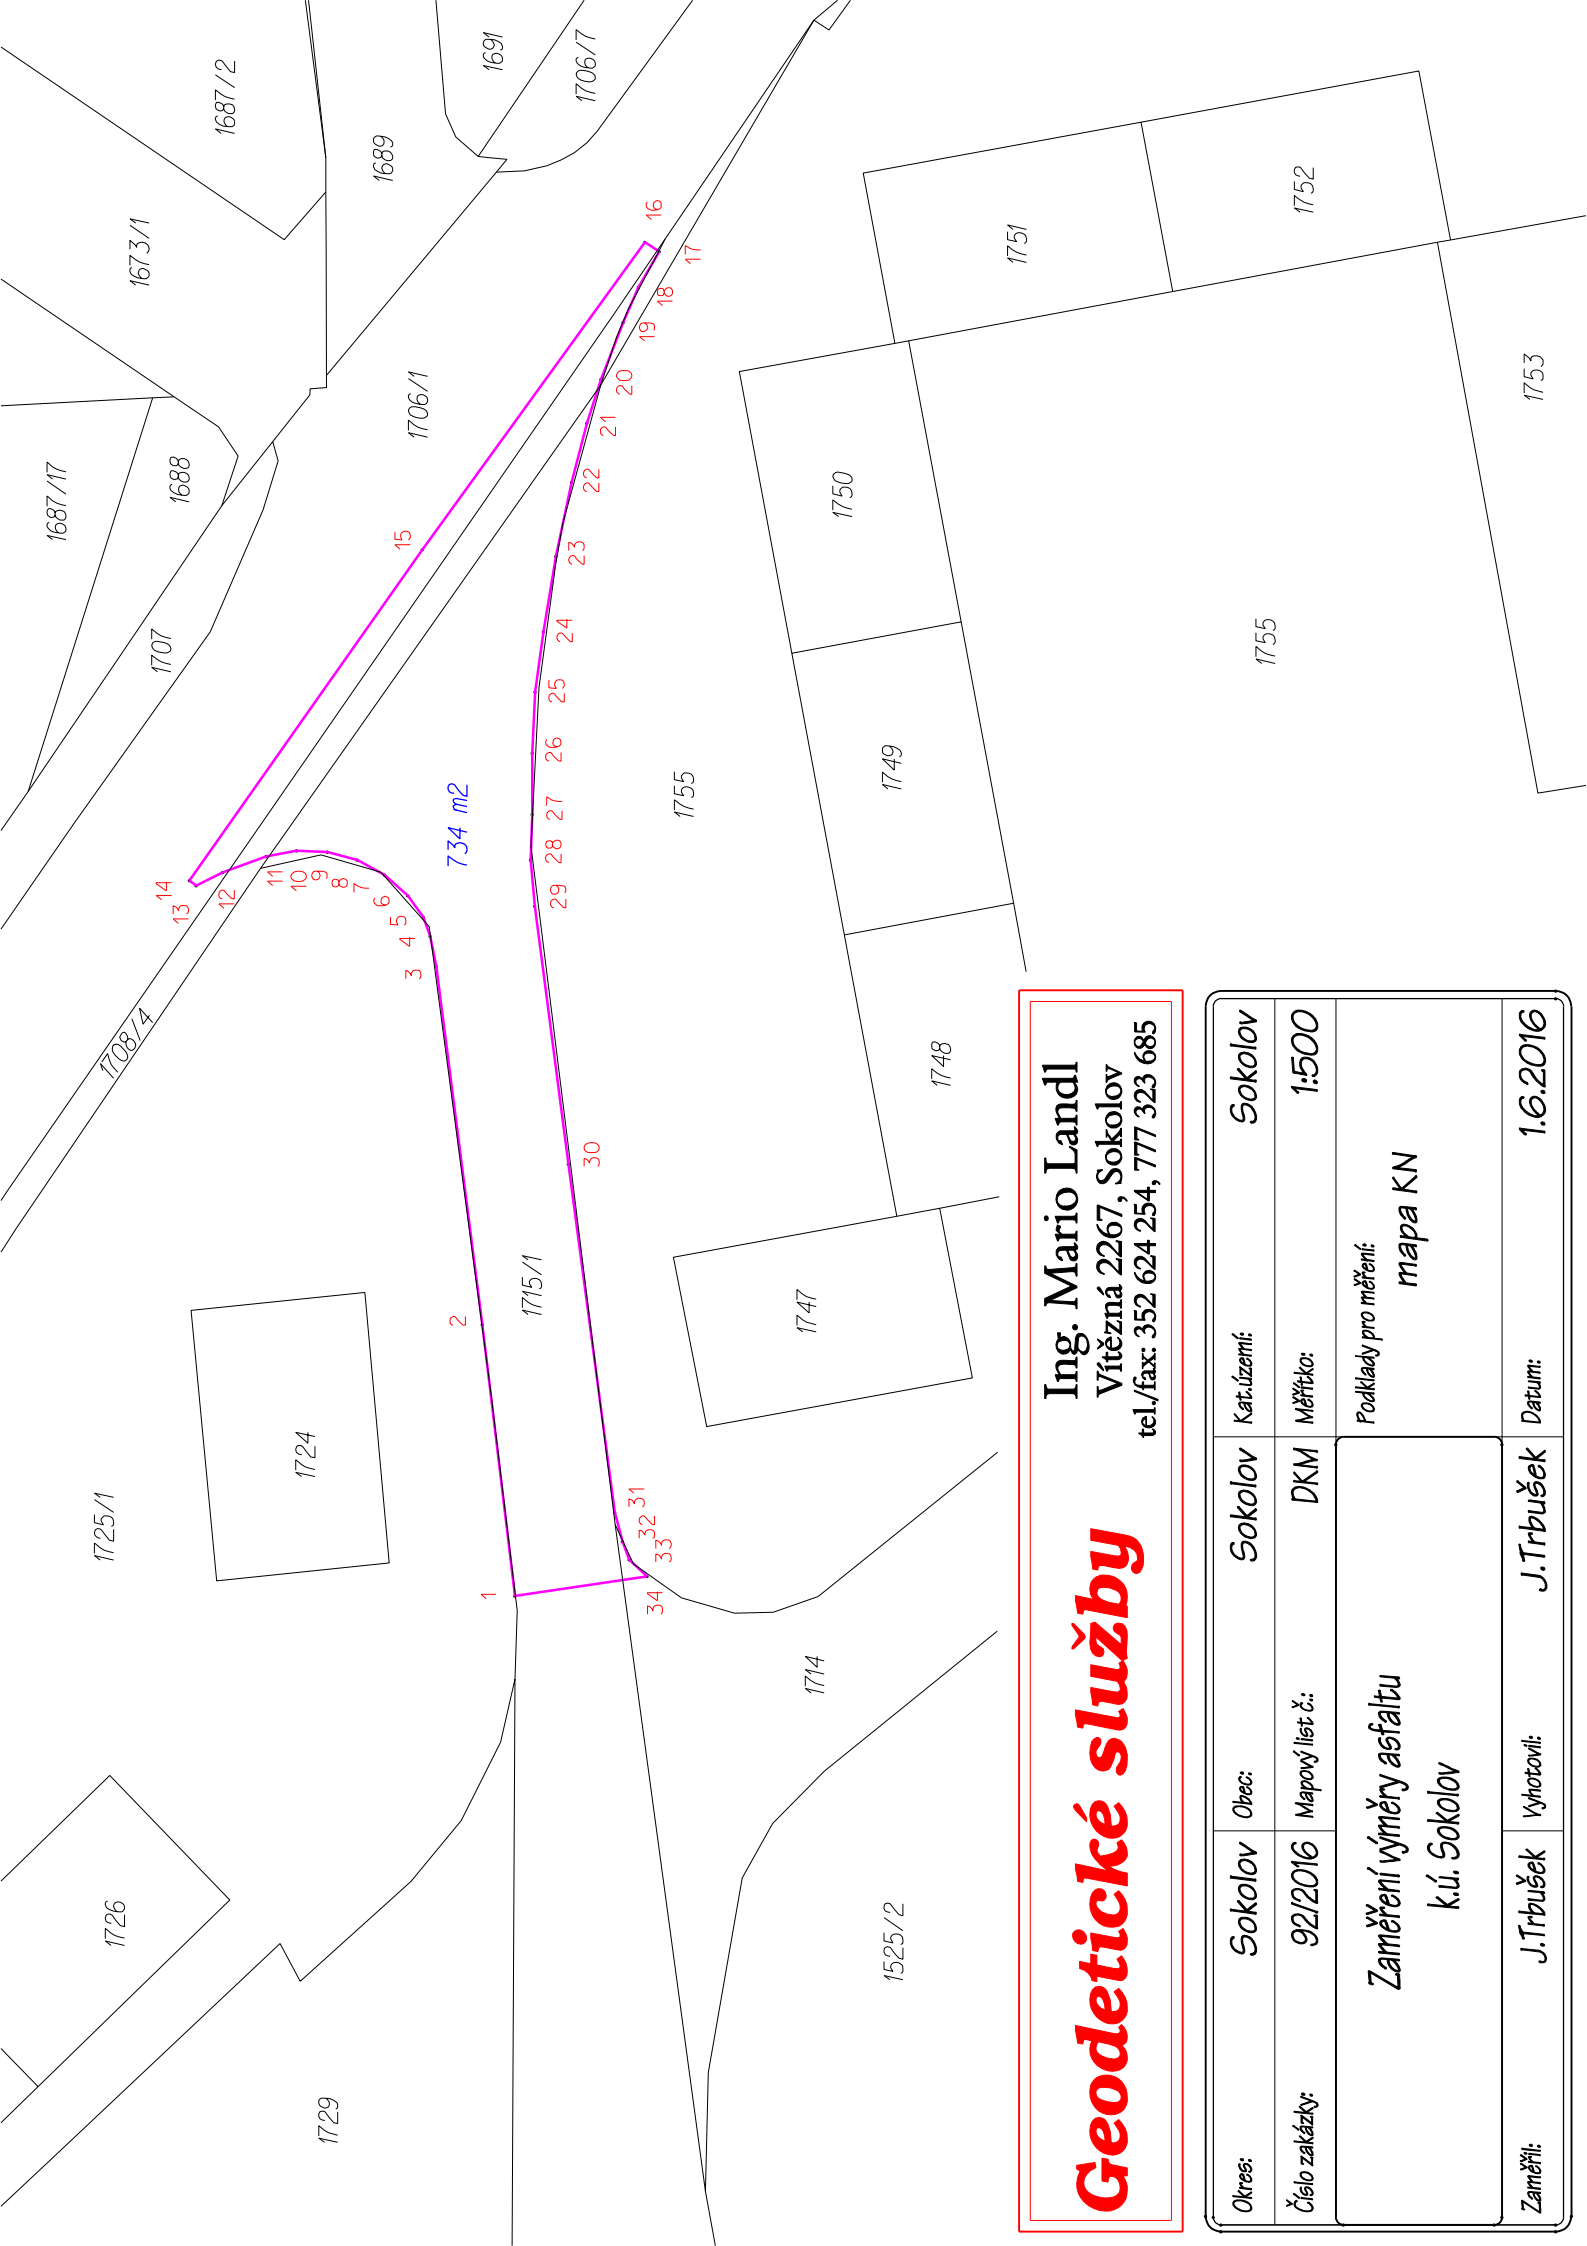

Geodetické služby

Ing. Mario Landl

Vítězná 2267, Sokolov

tel./fax: 352 624 254, 777 323 685

Okres:	Sokolov	Obec:	Sokolov	Kat. území:	Sokolov
Číslo zakázky:	92/2016	Mapový list č.:	DKM	Měřítko:	1:500
Zaměřil:		Zaměření výměry asfaltu k.ú. Sokolov		Podklady pro měření: mapa KN	
		J.Trbušek		Datum:	
Zaměřil:		J.Trbušek		Datum:	
		1.6.2016			