




TERÉNNÍ PROFIL A1

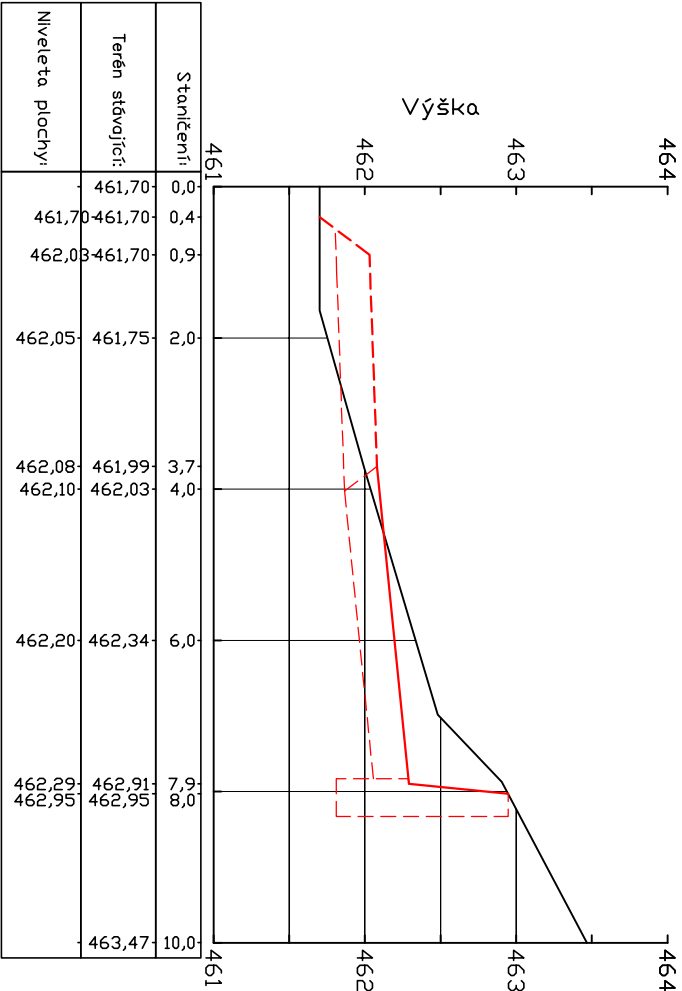


TERÉNNÍ PROFIL A2

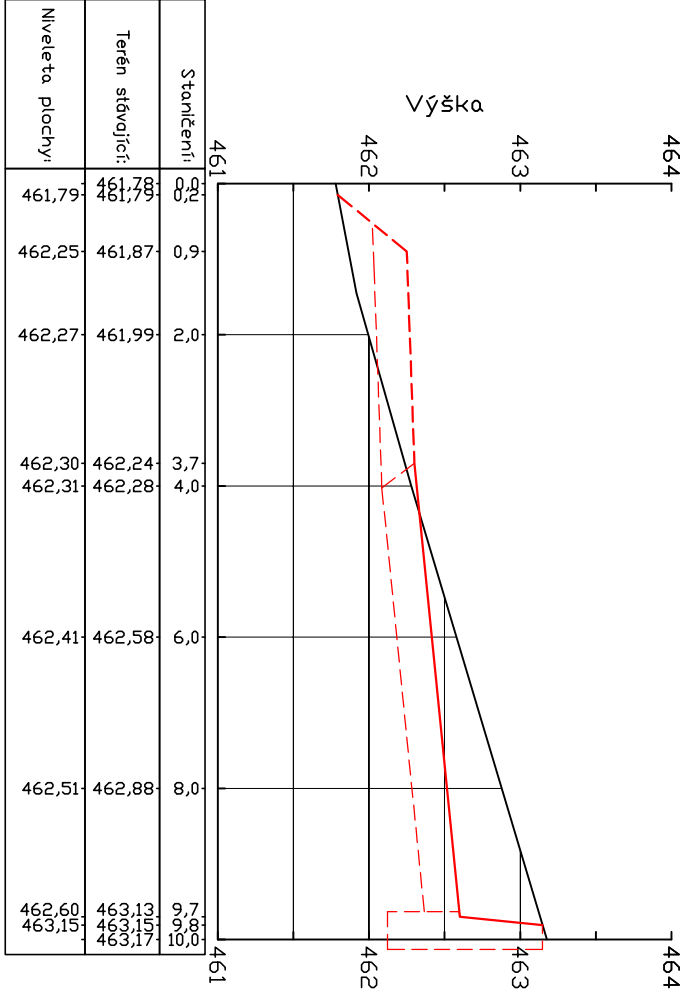

TERÉNNÍ PROFIL A3

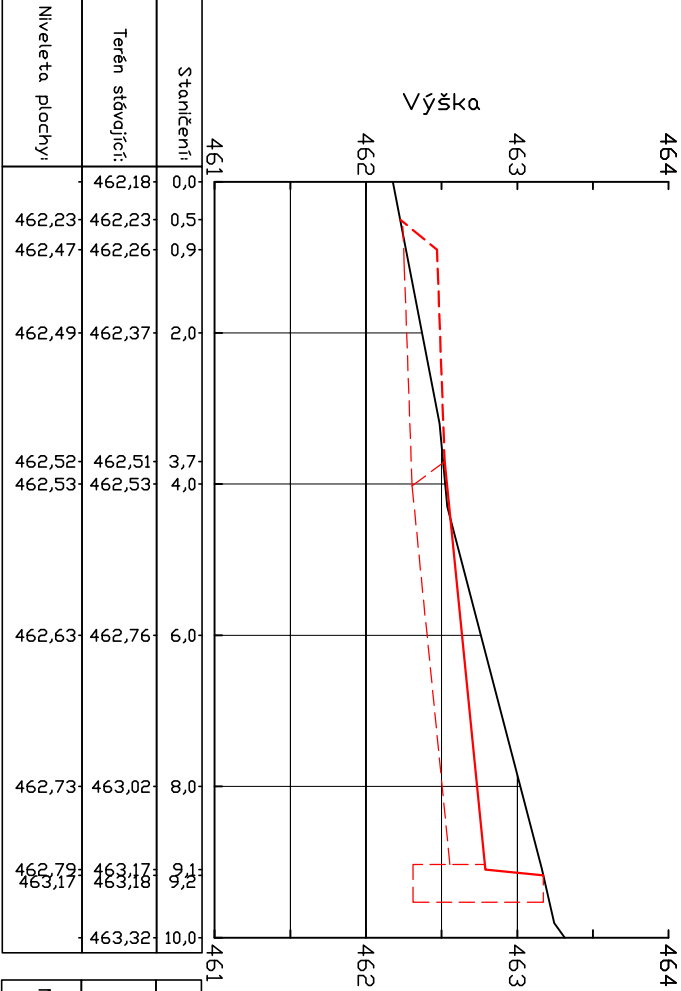

TERÉNNÍ PROFIL A4

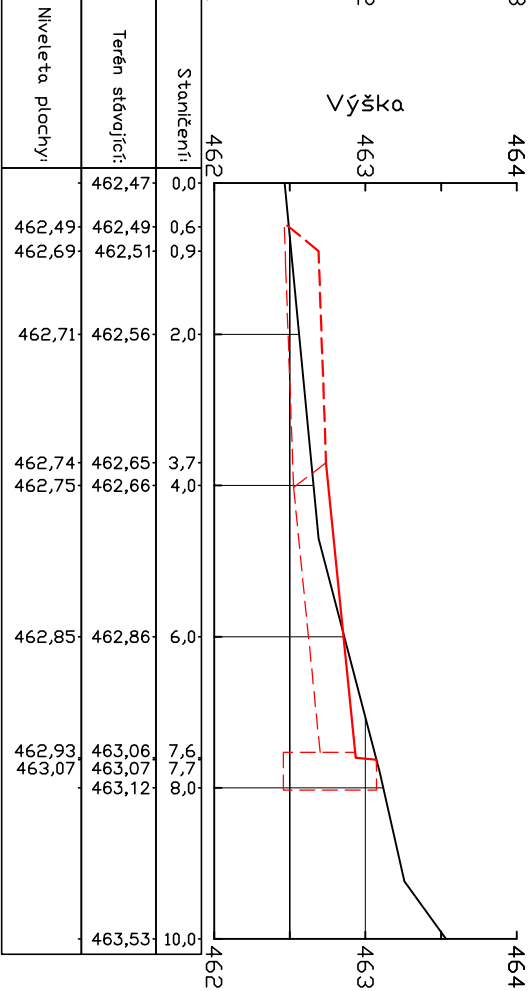

- LEGENDA:
- stávající terén
 - niveleta plochy
 - - - niveleta pěšiny
 - - - upravená zemní pláň

| | | | |
|---|--|--|--|
| | | PETR ONTKO Zavodu mlín 1861 356 01 Sokolov IČ 64371930 tel. 608 500 077 | |
| Zodpovědný projektant | | Vyracoval | |
| Ing. Petr Ontko | | Ing. Petr Ontko | |
| | | | |
| Stavební úřad : MÚ Sokolov | | Proj.stupeň : Dokumentace pro provádění stavby | |
| Stavebník : Město Sokolov | | | |
| NÁZEV STAVBY : Regenerace lesoparku pod rozhlednou Hard, k.ú. Sokolov | | Měřítko : 1:100/50 | |
| | | Datum : 07/2016 | |
| Obsah : Odpočínková plocha – terénní profily | | Č.zakázky : 139/2016 | |
| | | Č. výkresu : D.16 | |