


PĚŠINA A - ČÁST 2

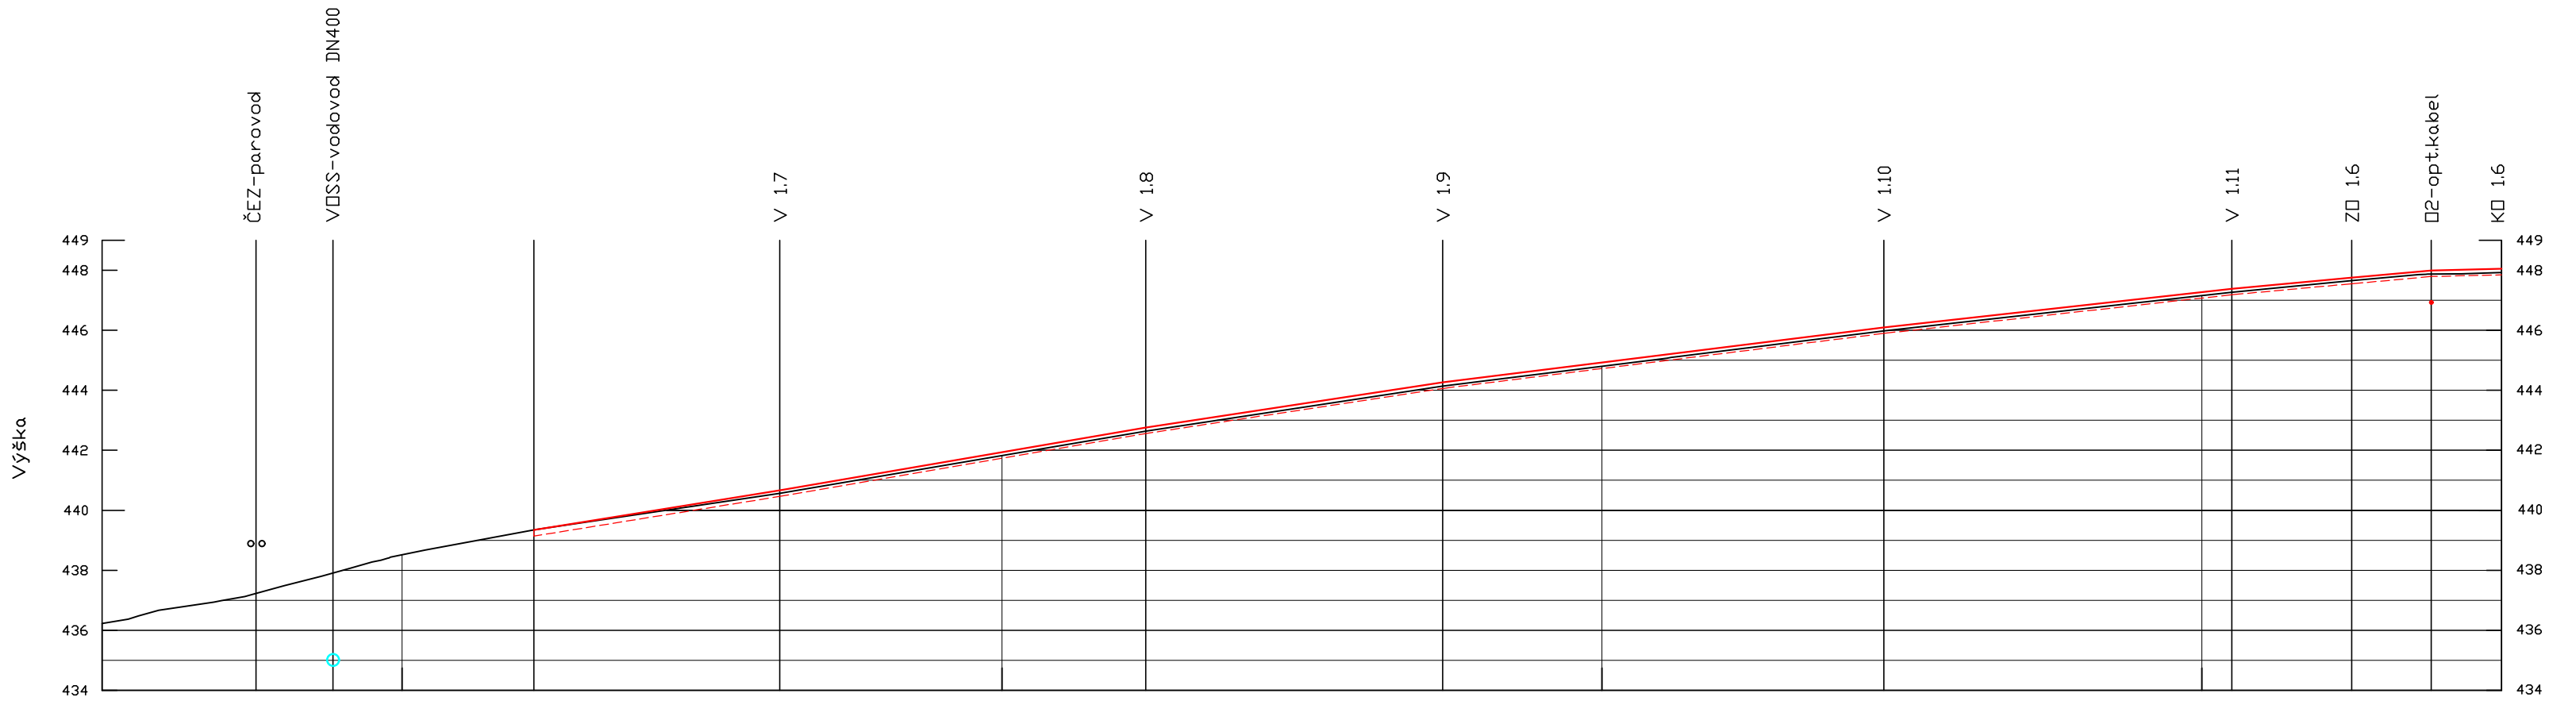

Staničení:	150,0	155,1	157,7	160,0	164,4	172,6	180,0	184,8	194,7	200,0	209,4	220,0	221,0	225,0	227,6	230,0
Terén stávající:	436,22	437,23	437,91	438,52	439,34	440,56	441,82	442,64	444,14	444,80	445,97	447,15	447,26	447,66	447,87	447,92
Niveleta pěšiny:					439,34	440,67	441,94	442,76	444,26	444,92	446,10	447,27	447,38	447,75	447,99	448,05
Sklon, vzdálenost:					<div><div>439,34</div><div>S/p 16,2% L 8,2m</div></div>	<div><div>440,67</div><div>S/p 17,2% L 12,2m</div></div>		<div><div>442,76</div><div>S/p 15,2% L 9,9m</div></div>	<div><div>444,26</div><div>S/p 12,5% L 14,7m</div></div>		<div><div>446,10</div><div>S/p 11,1% L 11,6m</div></div>	<div><div>447,38</div><div>S/p 9,1% L 6,6m</div></div>		<div><div>447,99</div><div>S/p 2,3% L 2,4m</div></div>	<div><div>448,13</div><div>S/p 0,0% L 0,0m</div></div>	

LEGENDA:

- stávající terén
- niveleta pěšiny
- - - upravená zemní plář

Zodpovědný projektant	Vypracoval	PETR ONTKO Závodu míru 1861 356 01 Sokolov IČ 64371930 tel. 608 500 077
Ing. Petr Ontko	Ing. Petr Ontko	
Stavební úřad : MÚ Sokolov		Proj.stupeň : Dokumentace pro provádění stavby
Stavebník : Město Sokolov		Měřítka : 1:200/200
NÁZEV STAVBY : Regenerace lesoparku pod rozhlednou Hard, k.ú. Sokolov		Datum : 07/2016
Obsah : Podélný profil pěšiny A - část 2		Č.zakázky : 139/2016
		Č.výkresu : D.9