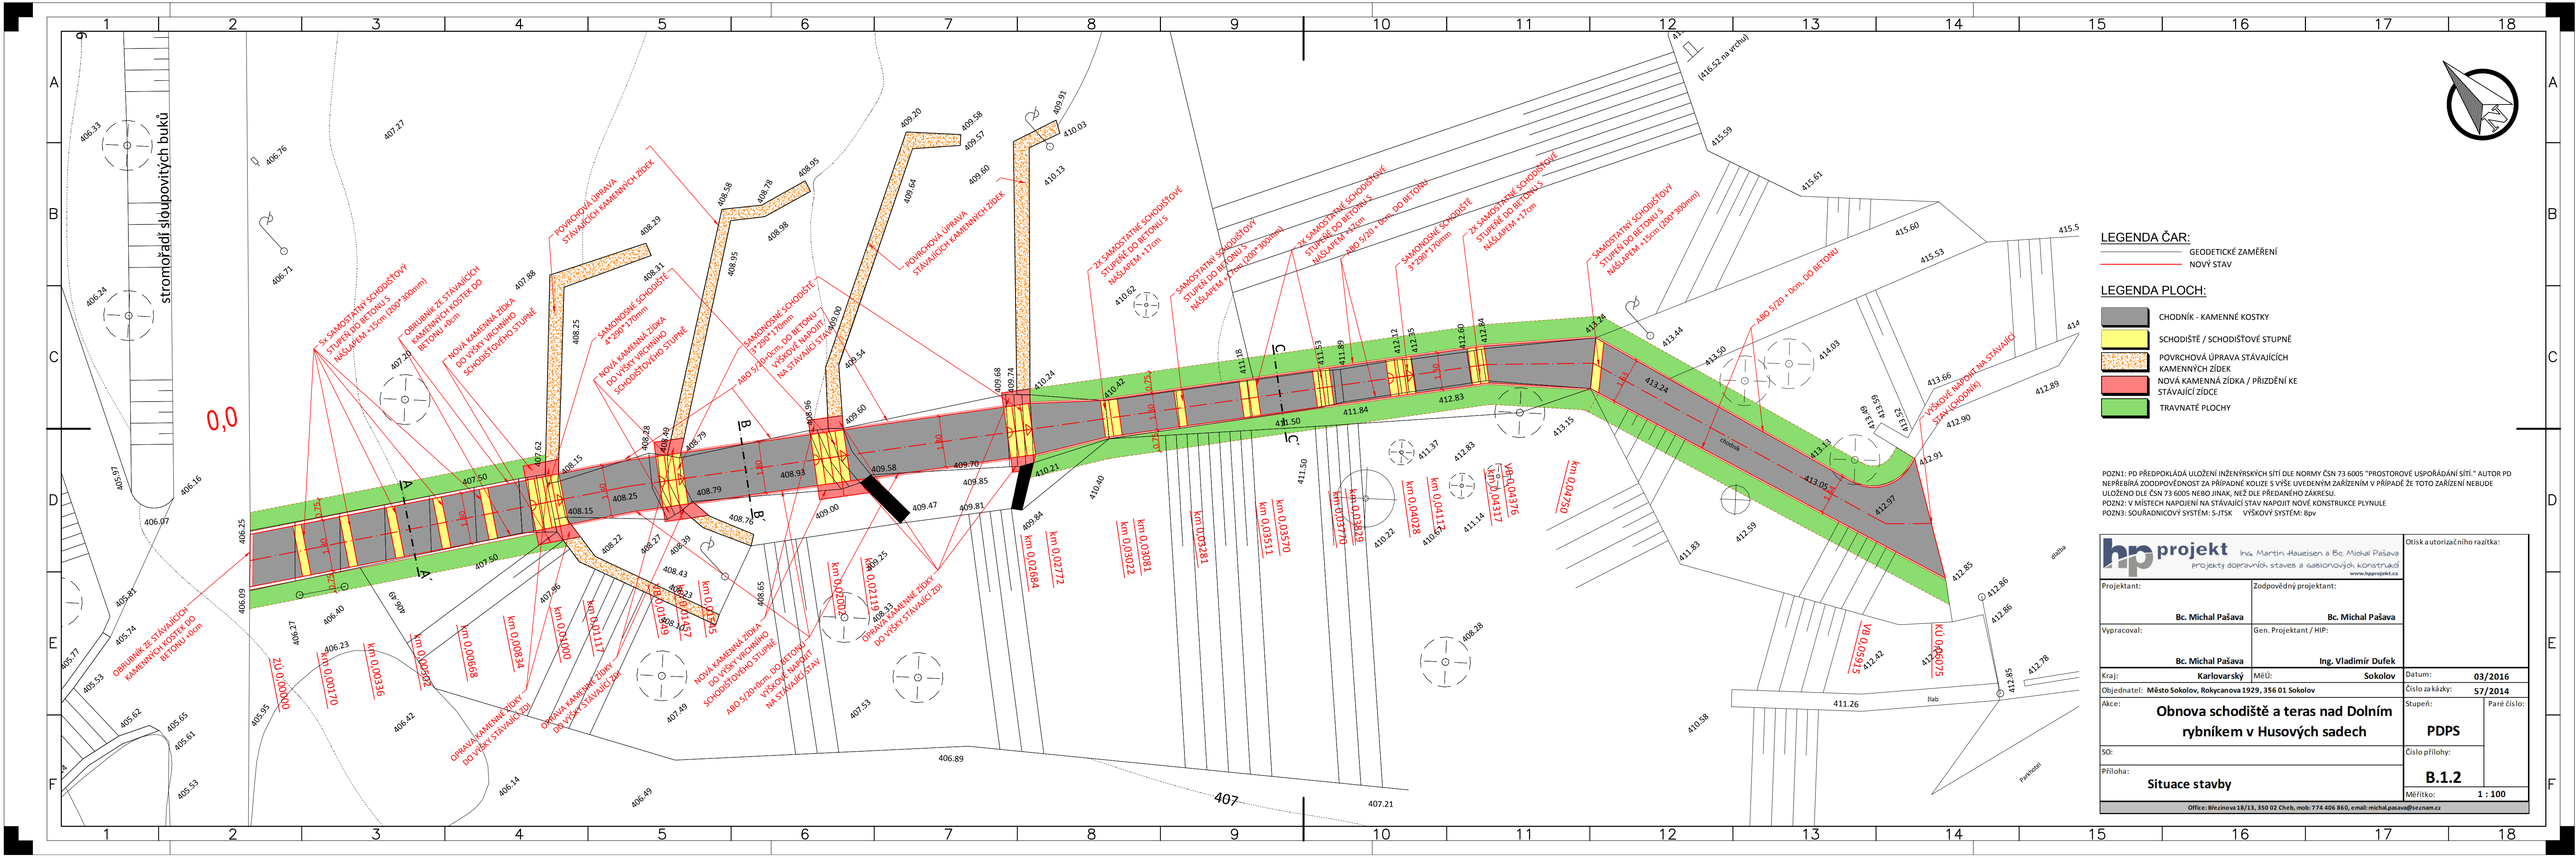

POZN1: PD PŘEDPOKLÁDÁ ULOŽENÍ INŽENÝRSKÝCH SÍTÍ DLE NORMY ČSN 73 6005 "PROSTOROVÉ USPOŘÁDÁNÍ SÍTÍ." AUTOR PD NEPŘEBÍRÁ ZODPOVĚDNOST ZA PŘÍPADNÉ KOLIZE S VÝŠE UVEDENÝM ZAŘÍZENÍM V PŘÍPADĚ ŽE TOTO ZAŘÍZENÍ NEBUDE ULOŽENO DLE ČSN 73 6005 NEBO JINAK, NEŽ DLE PŘEDANÉHO ZÁKRESU.
POZN2: V MÍSTECH NAPOJENÍ NA STÁVAJÍCÍ STAV NAPOJIT NOVÉ KONSTRUKCE PLYNULE
POZN3: SOUŘADNICOVÝ SYSTÉM: S-JTSK VÝŠKOVÝ SYSTÉM: Bpv

hp projekt Ing. Martin Haueisen a Bc. Michal Pašava, projekty dopravních staveb a sanačních konstrukcí, www.hpprojekt.cz		Otisk autorizačního razítka:
Projektant: Bc. Michal Pašava	Zodpovědný projektant: Bc. Michal Pašava	
Vypracoval: Bc. Michal Pašava	Gen. Projektant / HIP: Ing. Vladimír Dufek	
Kraj: Karlovarský	MěÚ: Sokolov	Datum: 03/2016
Objednatel: Město Sokolov, Rokycanova 1929, 356 01 Sokolov		Číslo zakázky: 57/2014
Akce: Obnova schodiště a teras nad Dolním rybníkem v Husových sadech		Stupeň: PDPS / Paré číslo:
SO:		Číslo přílohy: B.1.2
Příloha: Situace stavby		Měřítko: 1 : 100

Office: Březinova 18/13, 350 02 Cheb, mob: 774 406 860, email: michal.pasava@seznam.cz