ROZVINUTÝ POHLED - DÍL A - M 1:100

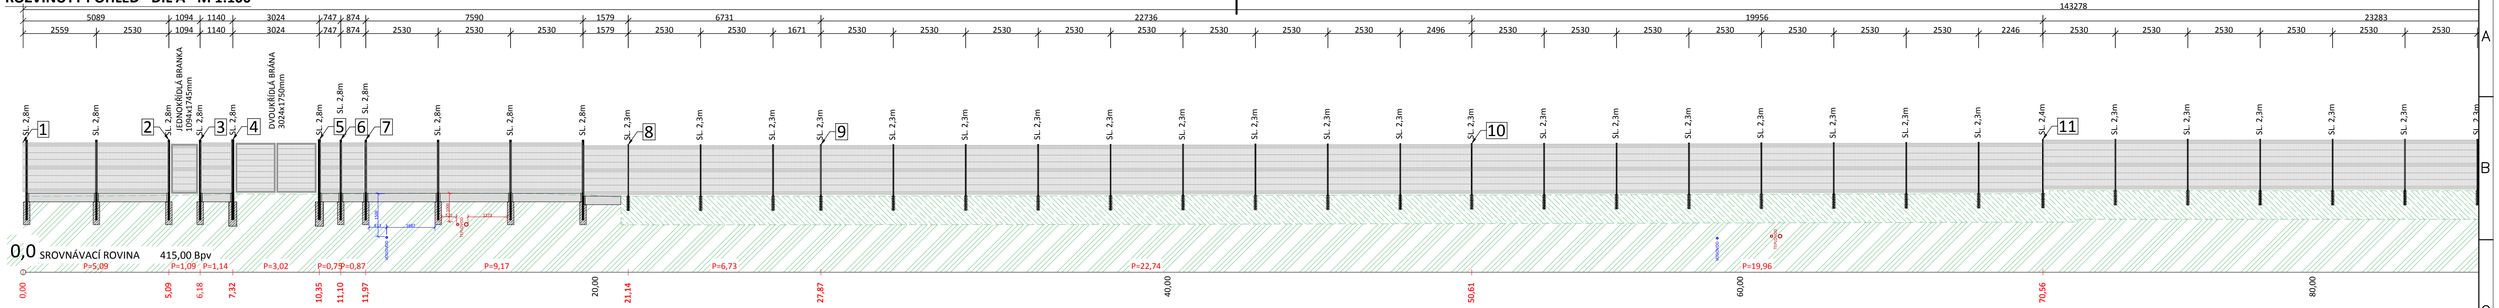

ROZVINUTÝ POHLED - DÍL B - M 1:100

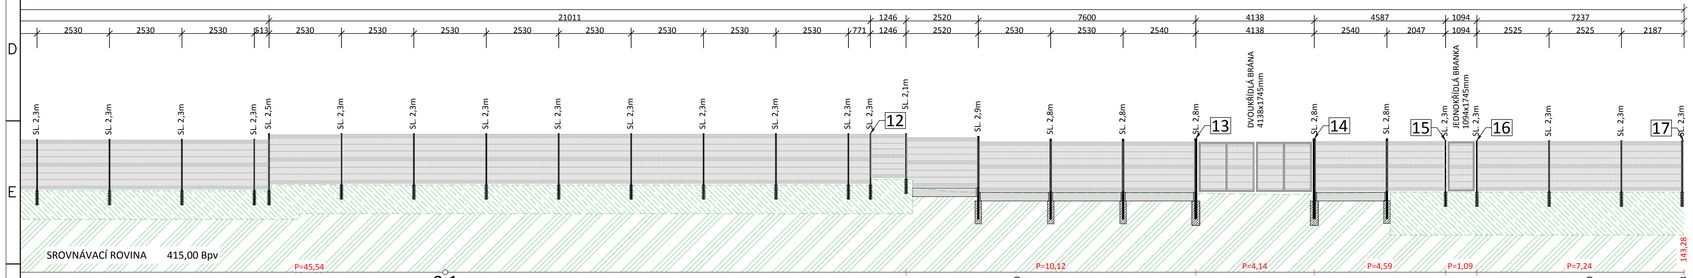

VZOROVÉ PŘÍČNÉ ŘEZY, M 1:25

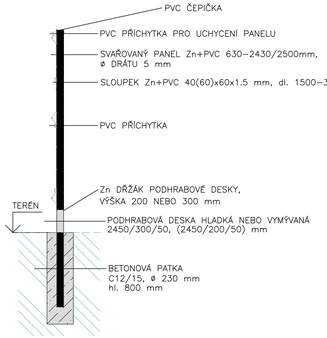

ing. Martin Haueisen
projektová činnost ve výstavbě

Projektant: Ing. Martin Haueisen
Zodpovědný projektant: Ing. Martin Haueisen
Vypracoval: Ing. Martin Haueisen
Gen. Projektant / HIP:
Kraj: Karlovarský
MěÚ: Sokolov
Objednatel: Město Sokolov - OSM, Rokycanova 1929, CZE - 356 01 Sokolov

Název akce: **Oprava plotů a bran areálu 3. ZŠ v ul. Boženy Němcové, Sokolov**

Stavební část:

Stavební objekt:

Příloha: **Rozvinutý pohled**

Otisk autorizačního razítka:

Datum: 06/2016
Číslo zakázky: 2016-27
Stupeň: ÚS + PDPS
Číslo přílohy: A.4
Paré číslo:
Měřítko: 1 : 100

Office: Sládkova 159/1, CZE - 350 02 Cheb, mob: 605 031 348, email: info@mhprojekt.cz, ID datové schránky: efacu6d