



Stavební úpravy komunikace ul. Spartakiádní, Sokolov
SO 101 - Úprava ulice Spartakiádní
VZOROVÉ PŘÍČNÉ ŘEZY
M 1:50


- v místě s kolmým parkovacím stáním a parkovacím pruhem

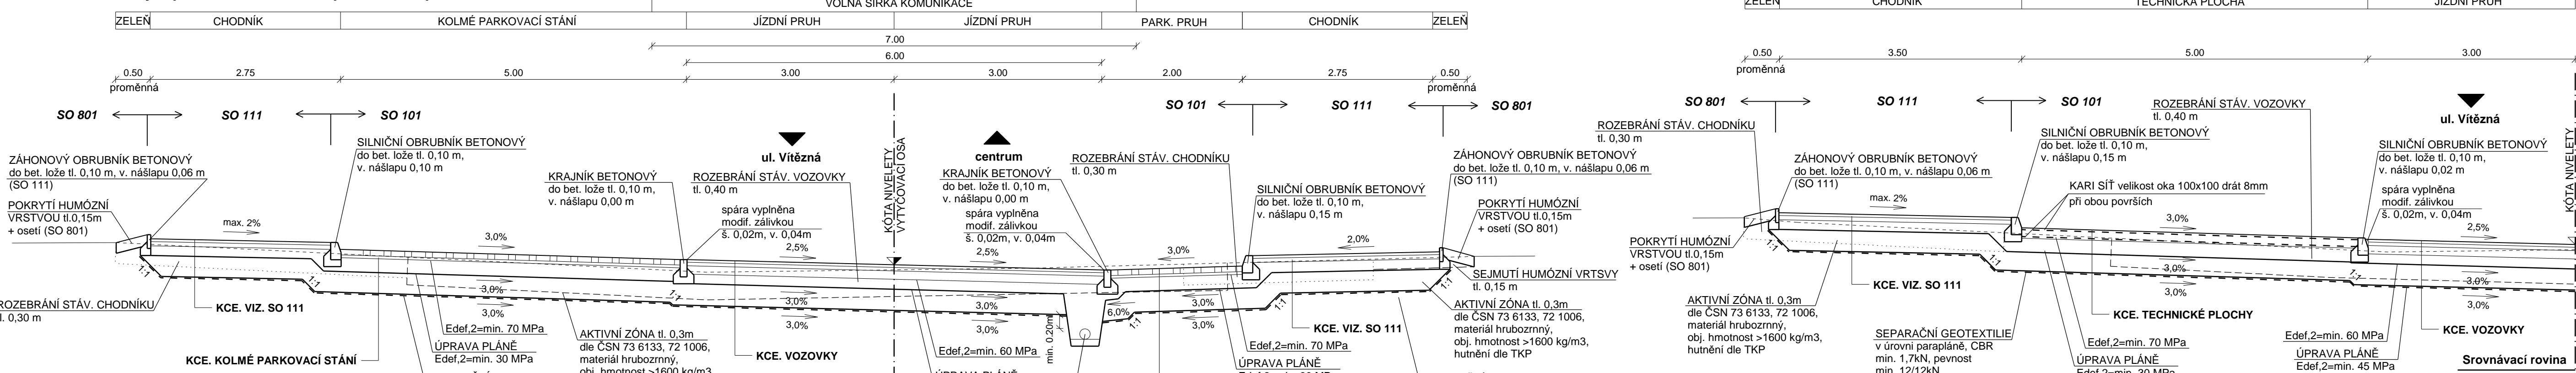


v místě s oboustranným kolmým parkovacím stáním

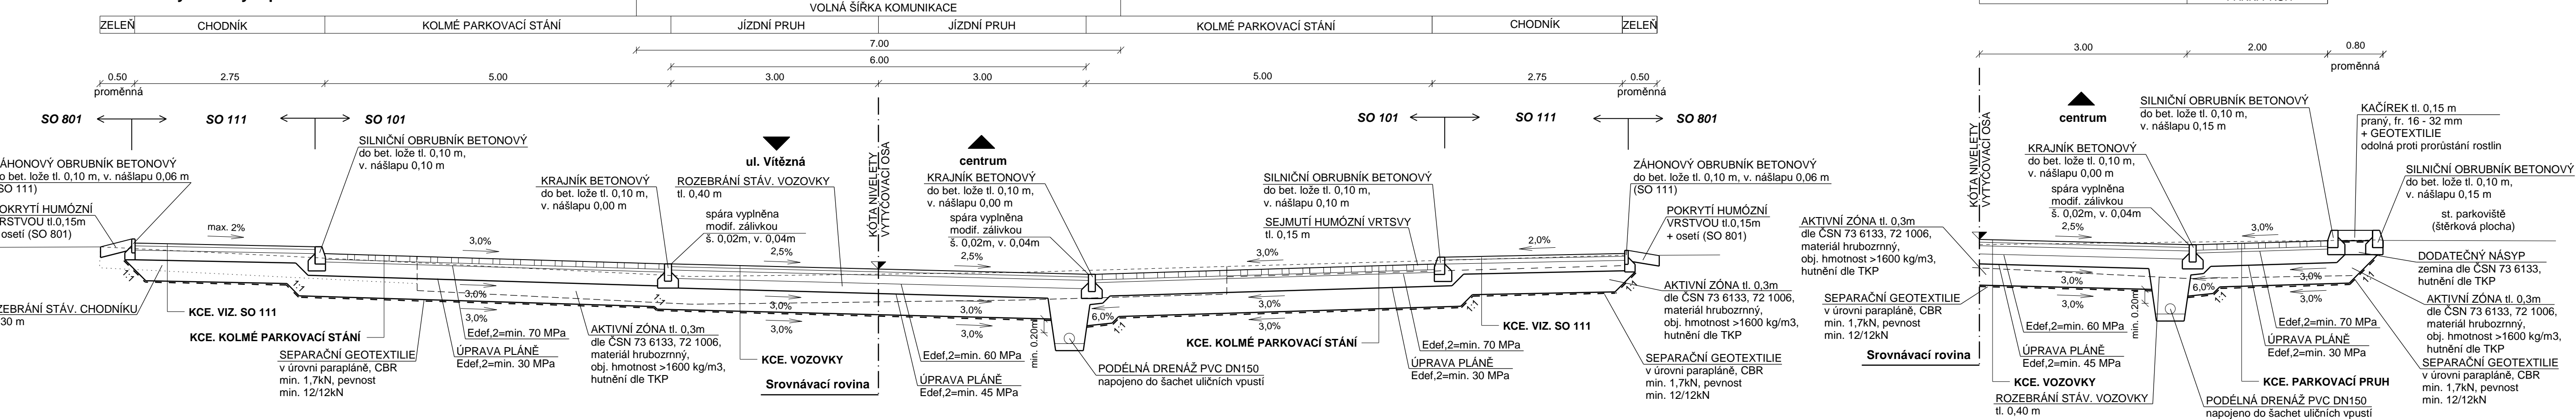


- v místě technické plochy

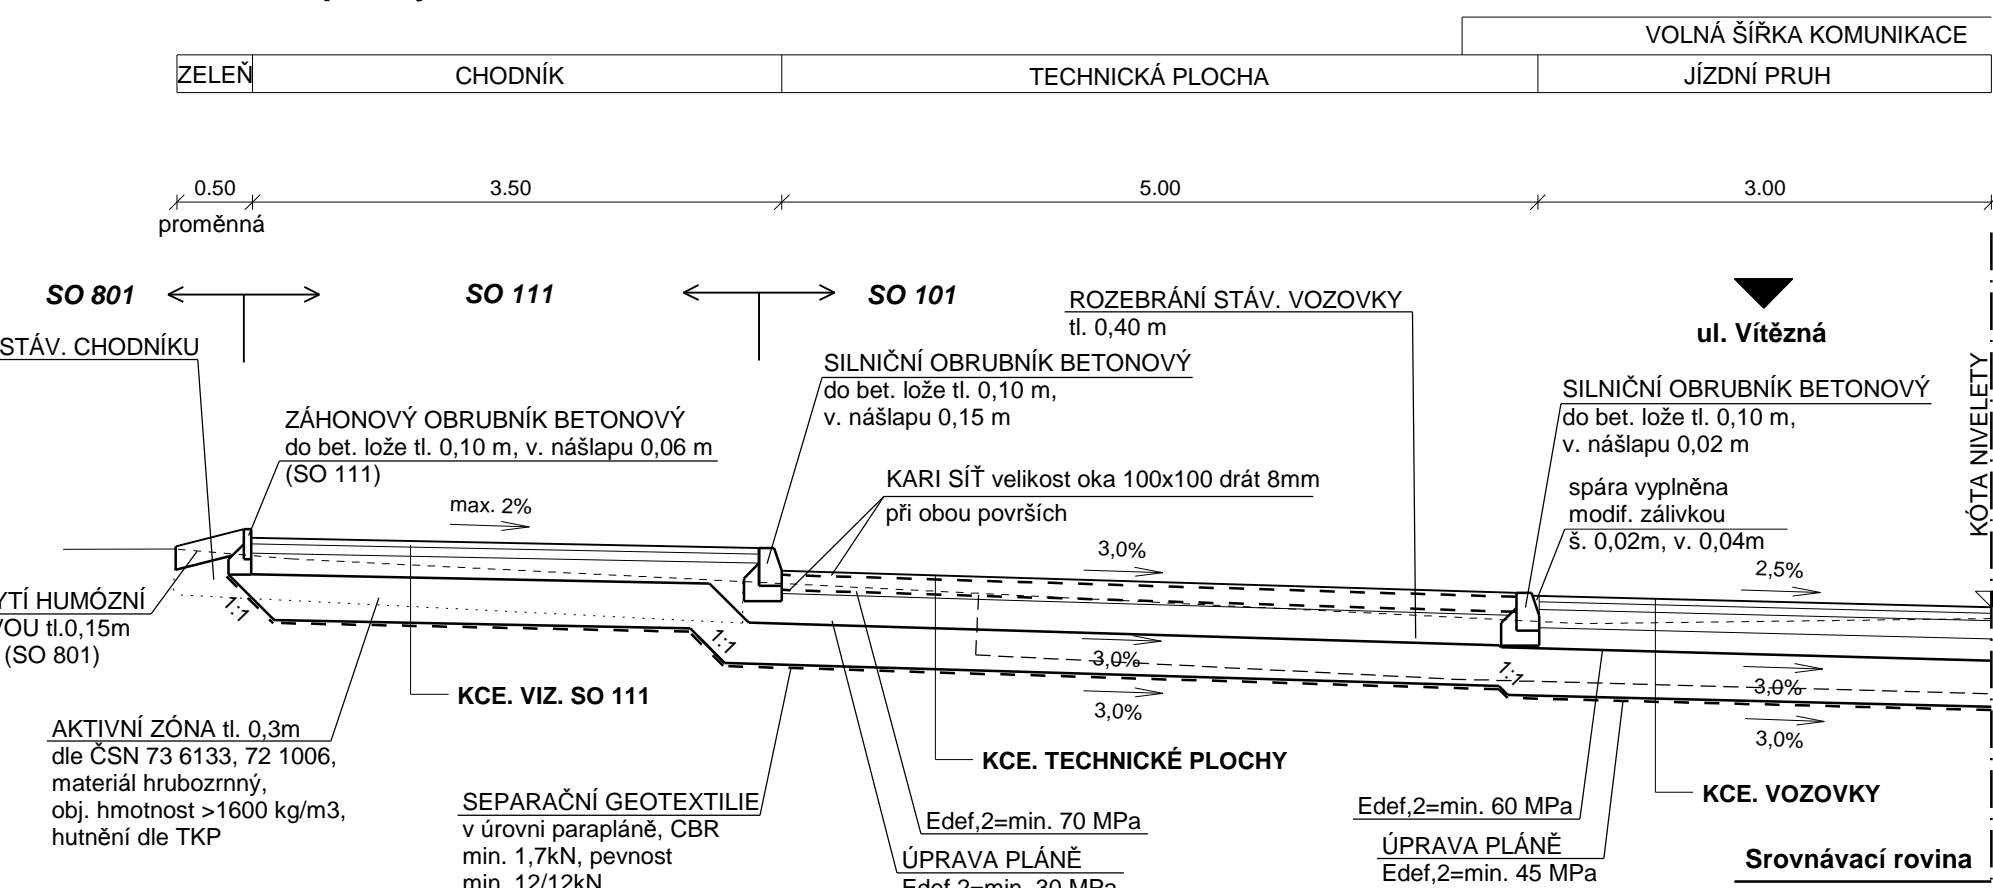

- v místě s parkovacím pruhem

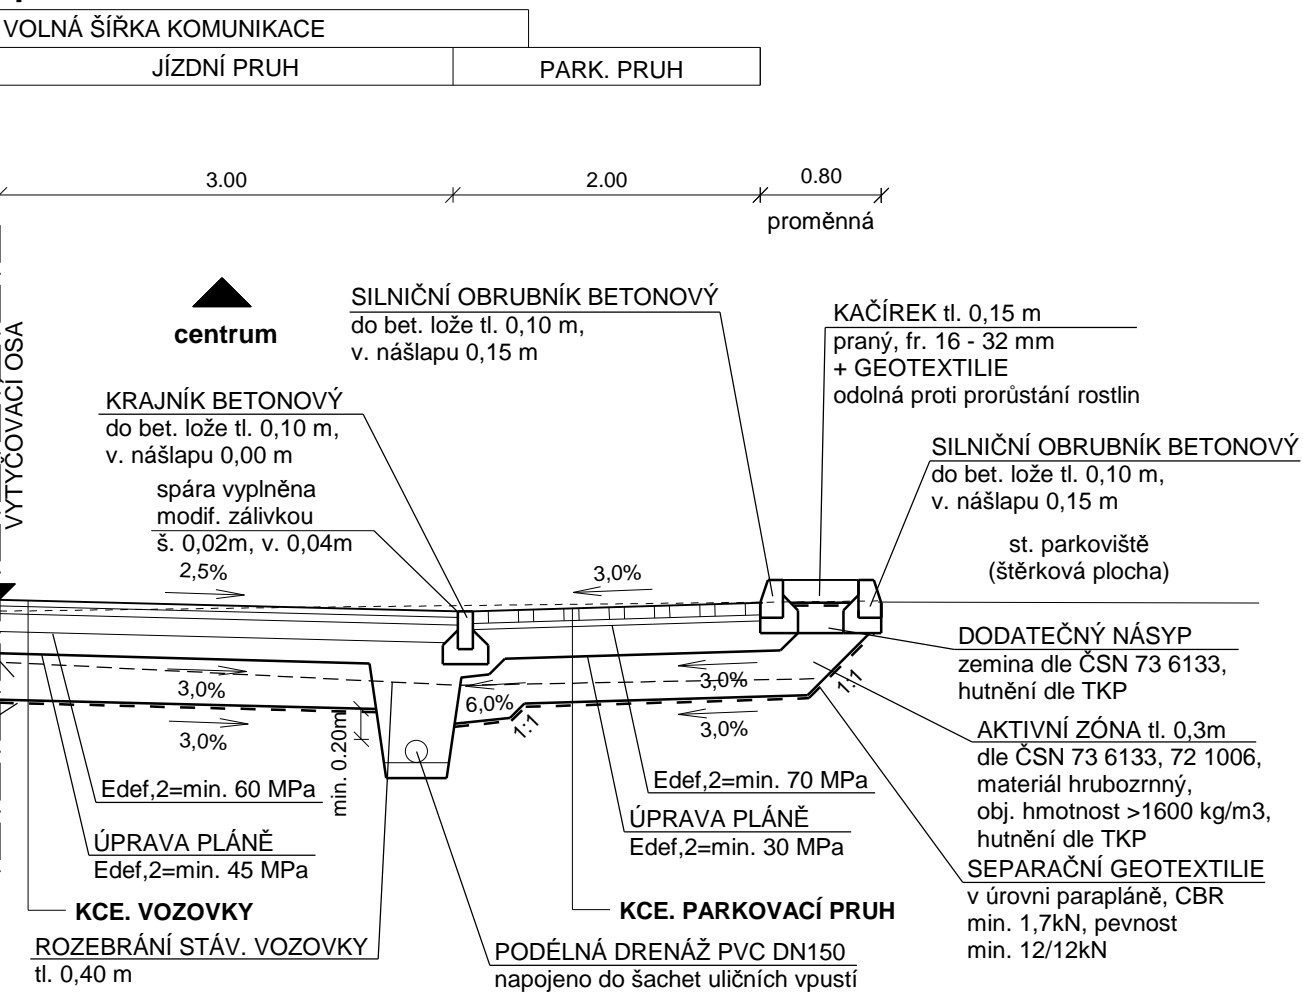

- v místě stávajícího kolektoru

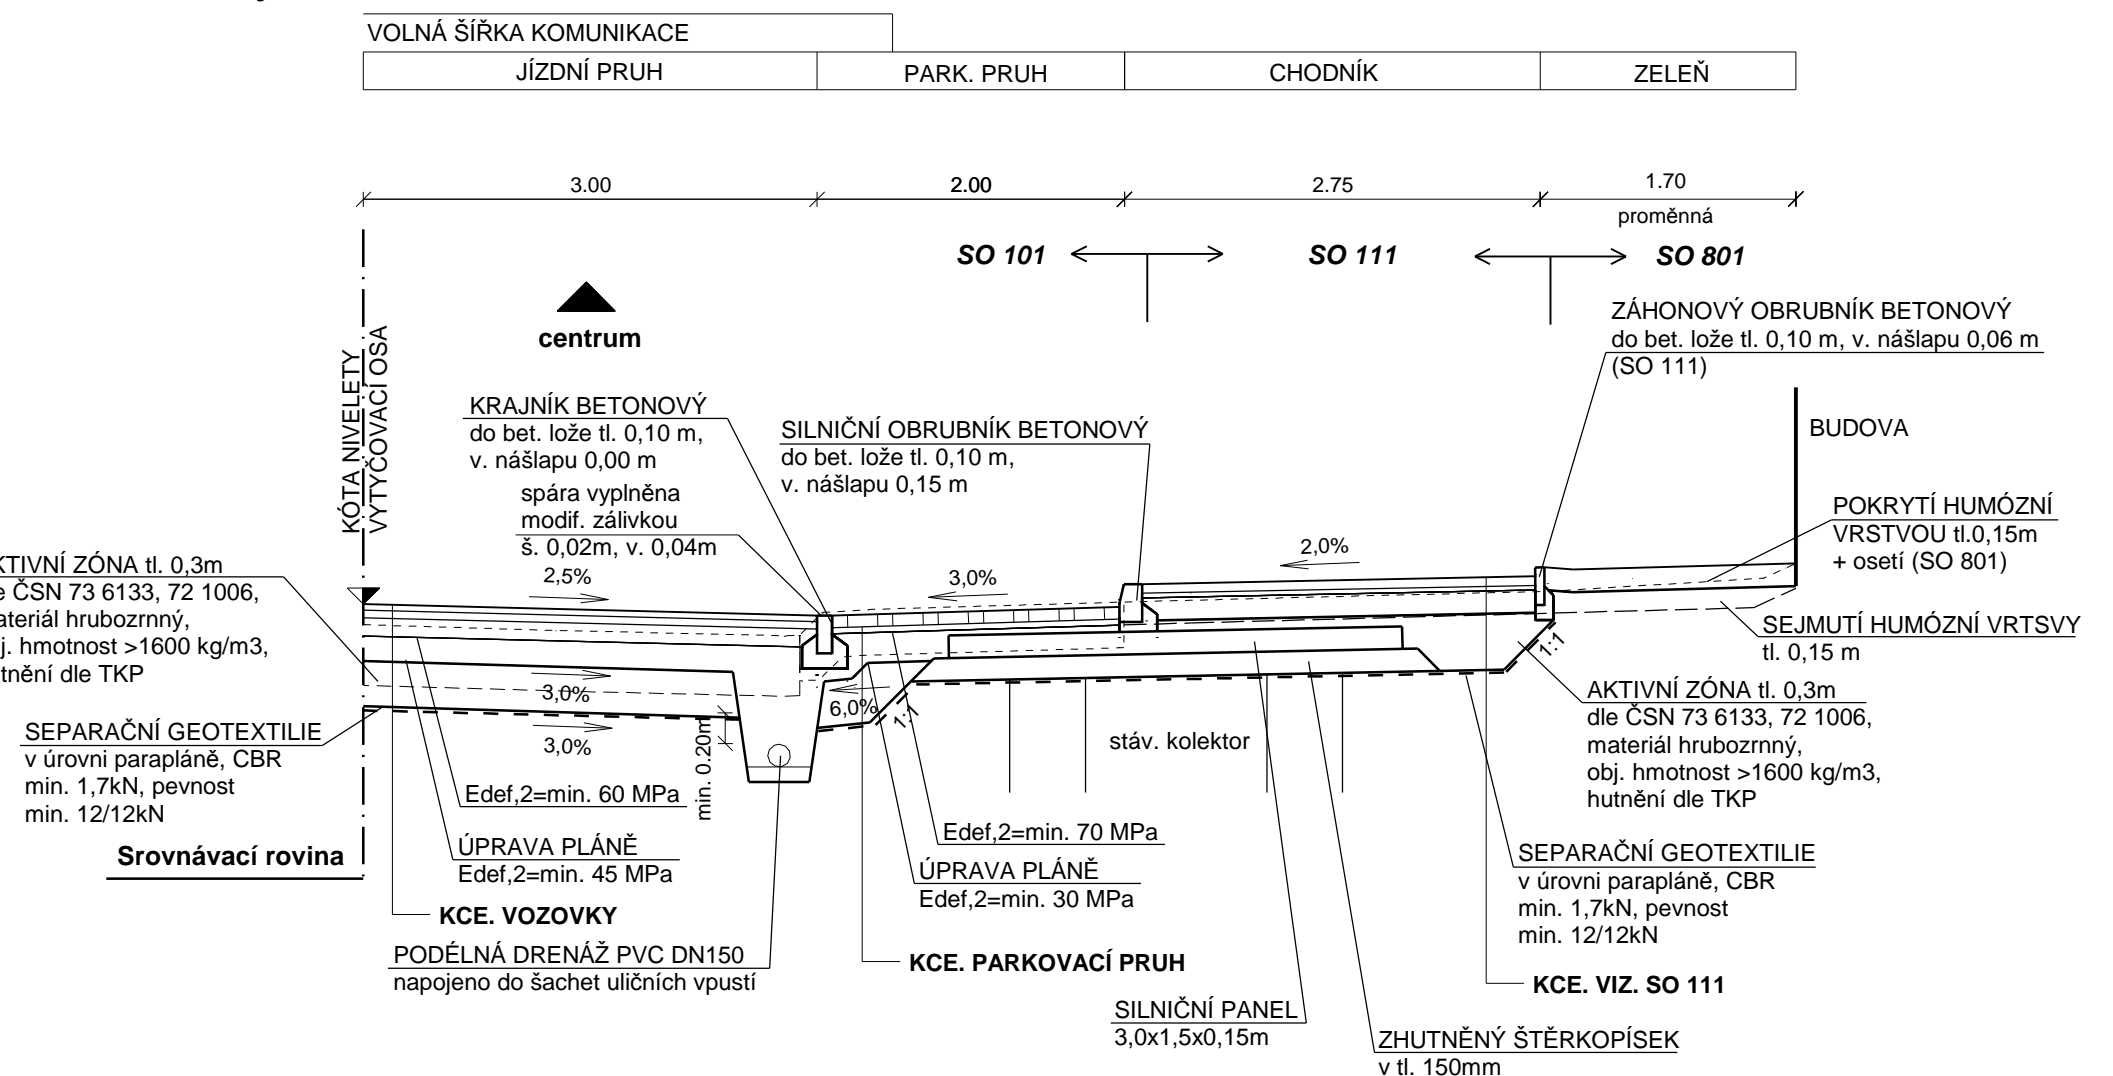

Poznámka:
Předpokládá se min. krytí kolektoru 0,50m
dle ČSN 73 6005 Z4. Výškové vedení kolektorů
musí být upřesněno během realizace!

OZNÁMKA:

aktivní zóna, vč. separační geotextilie je navržena pro případ, že na pláni nebude možné dosáhnout předepsaného modulu přetvárnosti. O jejím zřízení bude rozhodnuto na základě zkoušek hutnitelnosti pláně a souhlasu TDI.

výška nášlapu obrub 150 mm, na přechodech pro chodce a místech pro přecházení 20 mm, parkovacích stání 100 mm
varovné pásy budou provedeny po celé délce snížené hrany obrubníku až do rozdílu hran 80mm, dle vyhlášky č. 398/2009 Sb.

KONSTRUKCE VOZOVÝ DLE TP 170: D1 - N - G - VI - P-II				
TRIDA DOPRAVNÍHO ZATÍŽENÍ: D1				
NÁVRHOVÝ ÚROVEŇ PORUŠENÍ: D7				
ASFALTOVÝ BETON PRO OBRUSNÉ VRSTVY	ACO 11	50/70	ČSN EN 13108-1	40mm
POSTRÍK SPOJOVACÍ EMULZÍ	PSE	C 50 B 5	ČSN 73 6129	0,20kg/m²
ASFALTOVÝ BETON PRO PODKLADNÍ VRSTVY	ACP 16+	50/70	ČSN EN 13108-1	50mm
POSTRÍK INFILTRAČNÍ INFLATILY	PLA	C 50 B 5	ČSN 73 6129	0,80kg/m²
VRSTVA ZE SMĚSI ŠTEMLELÉHO CEMENTEM	SC C _{8/10}		ČSN EN 14 227	120mm
ŠTERKODRŤ (kamenivo fr. 0/63)	S _D B		ČSN EN 13 285	min. 150
KONSTRUKCE CELKEM				min. 36

KONSTRUKCE KOLMÉ PARK. STÁNÍ, PARKOVACÍ PRUH DLE TP 170: D2 - D - 1 - VI - PIII
TŘÍDA DOPRAVNÍHO ZATÍŽENÍ: VI

VÝKROJ: DLAŽBA, VÝROBA: KAMENIVO			
NÁVRHOVÁ ÚROVEŇ PORUŠENÍ: D2			
DLAŽBA, zámková	DL	ČSN 73 6131	80 mm
LOŽNÁ VRSTVA (kamenivo)	L		40mm
ŠTĚRKODRŤ (kamenivo fr. 0/63) ŠD _B		ČSN EN 13 285	min. 250mm
KONSTRUKCE CELKEM			min. 370mm

KONSTRUKCE STÁNÍ PRO KONTEJNERY DLE TP 170: D2 - D - 1 - CH - PIII
TŘÍDA DOBRAVNÍHO ZATÍŽENÍ VI

TRIDA DOPŮVKOVNHO ZATÍŽENÍ: VI			
NÁVRHOVÁ ÚROVEŇ PORUŠENÍ: D2			
DLAŽBA, zámková	DL	ČSN 73 6131	60 mm
LOŽNÁ VRSTVA (kamenivo)	L		30mm
ŠTĚRKODRŤ (kamenivo fr. 0/63)	ŠD _B	ČSN EN 13 285	min. 150mm
KONSTRUKCE CELKEM			min. 240mm

REKONSTRUKCE VOZOVKY (FRÉZOVÁNÍ)

ASFALTOVÝ BETON PRO OBRUSNÉ VRSTVY	ACO 11	50/70	ČSN EN 13108-1	40mm
POSTŘÍK SPOJOVACÍ EMULŽI	PSE	C 50 B 5	ČSN 73 6129	0,20kg/m ²
ASFALTOVÝ BETON PRO PODKLADNÍ VRSTVY	ACP 16+	50/70	ČSN EN 13108-1	60mm
POSTŘÍK INFILTRAČNÍ ASFALTOVÝ	PI.A	C 50 B 5	ČSN 73 6129	0,80kg/m ²
KONSTRUKCE CELKEM				100mm

KONSTRUKCE TECHNICKÝCH PLOCH

DESKA Z BETONU C35/45 - XF4, XM3 S ROZPTYLENOU VÝZUŽÍ	150 mm
ŠTĚRKODRŤ (kamenivo fr. 0/63) ŠD _B ČSN EN 12 285	min. 200mm
KONSTRUKCE CELKEM	min. 350mm

Betonové lože obrub bude z betonu min. C12/15


Betonové lože obrub bude z betonu min. C12/15

SOUŘADNICOVÝ SYSTÉM: S-JTSK
VÝŠKOVÝ SYSTÉM: Bpvy

SO 101	Úprava ulice Spartakiádní
---------------	---------------------------

Objednatel:

Město Sokolov
Rokycanova 1929
356 01 Sokolov

Zhotovitel PDPS: 	Valbek, spol. s r.o. Vaňurova 505/17 460 02 Liberec 3
---	--

 vaiibek	Vypracoval	M. Madej, DiS,		Zak. číslo	14-UL11-023	
	Zodp. projektant	Ing. T. Trachta		Datum	03/2016	
	Tech. kontrola			Stupeň	PDPS	
	Akce	Stavební úpravy komunikace ul. Spartakiádní, Sokolov			Počet formátů	8 x A4
					Měřítko	1:500
				Č. přílohy	Paré	
Zhotovitel: Vaiibek, spol. s r.o., sřt. Ústí n. L. Dačbínská 717/21 400 03 Ústí nad Labem	Příloha			4.		
VZOROVÉ PŘÍČNÉ ŘEZY						