
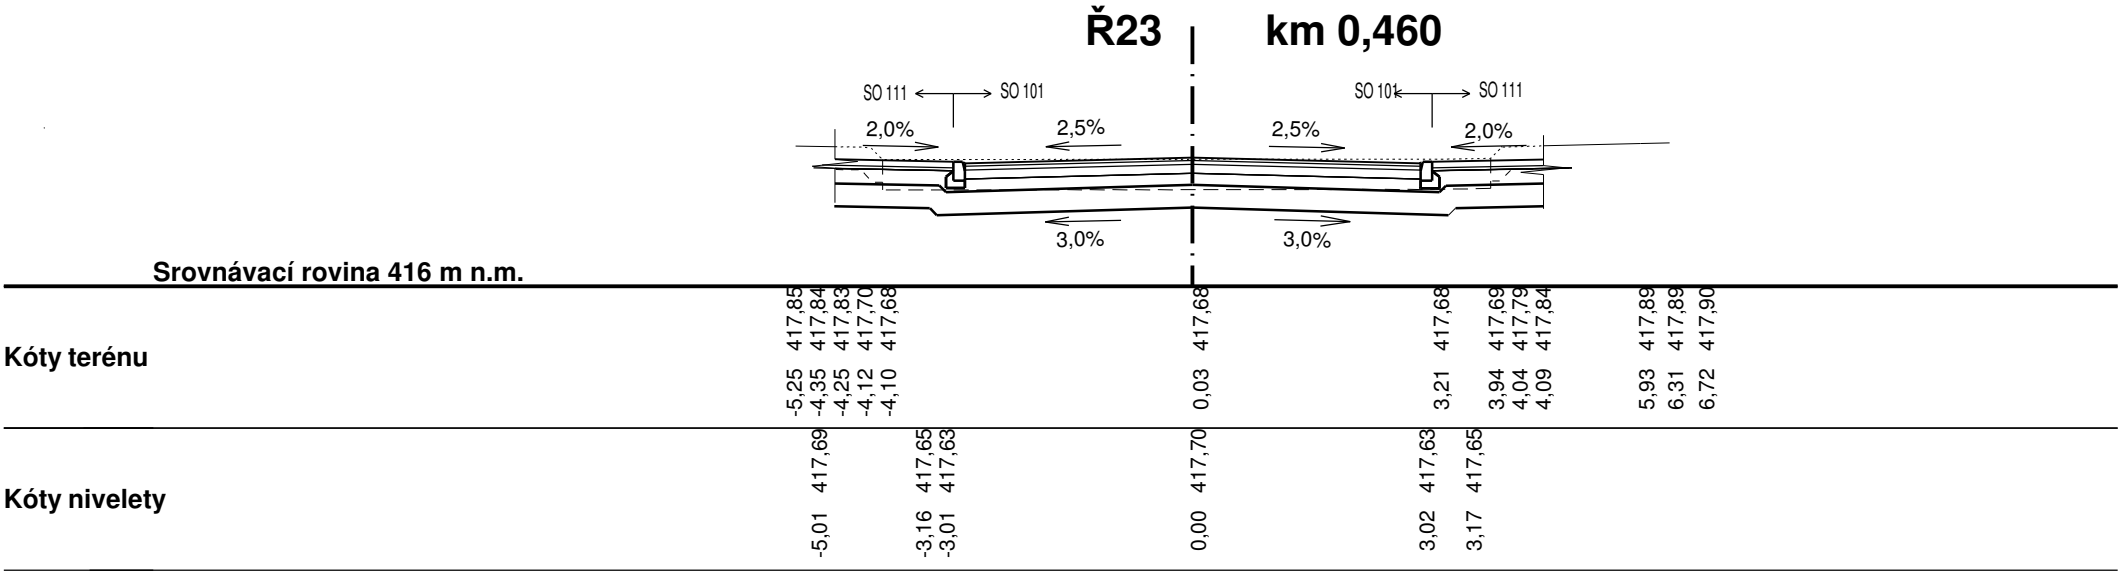
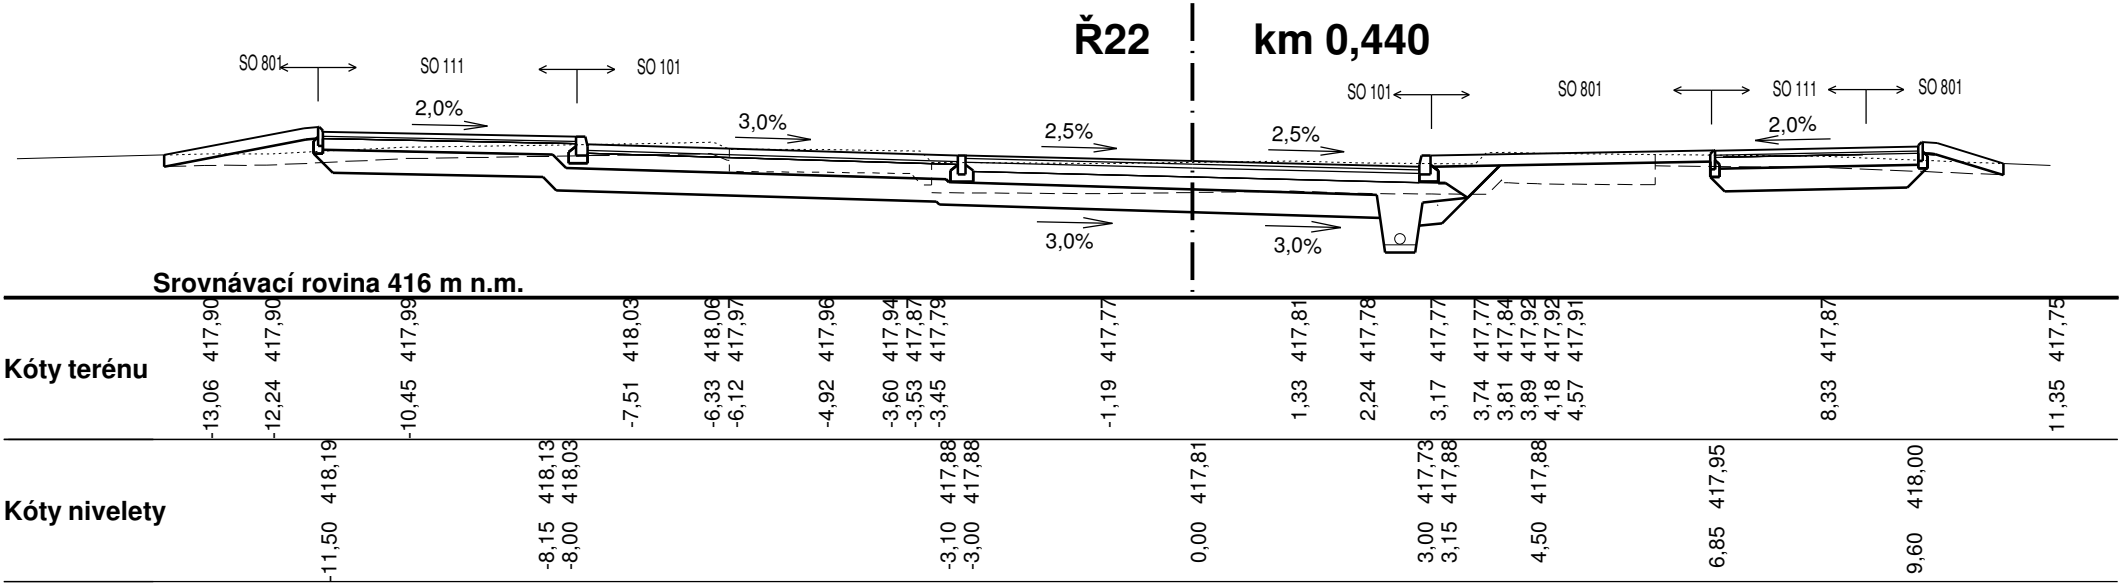
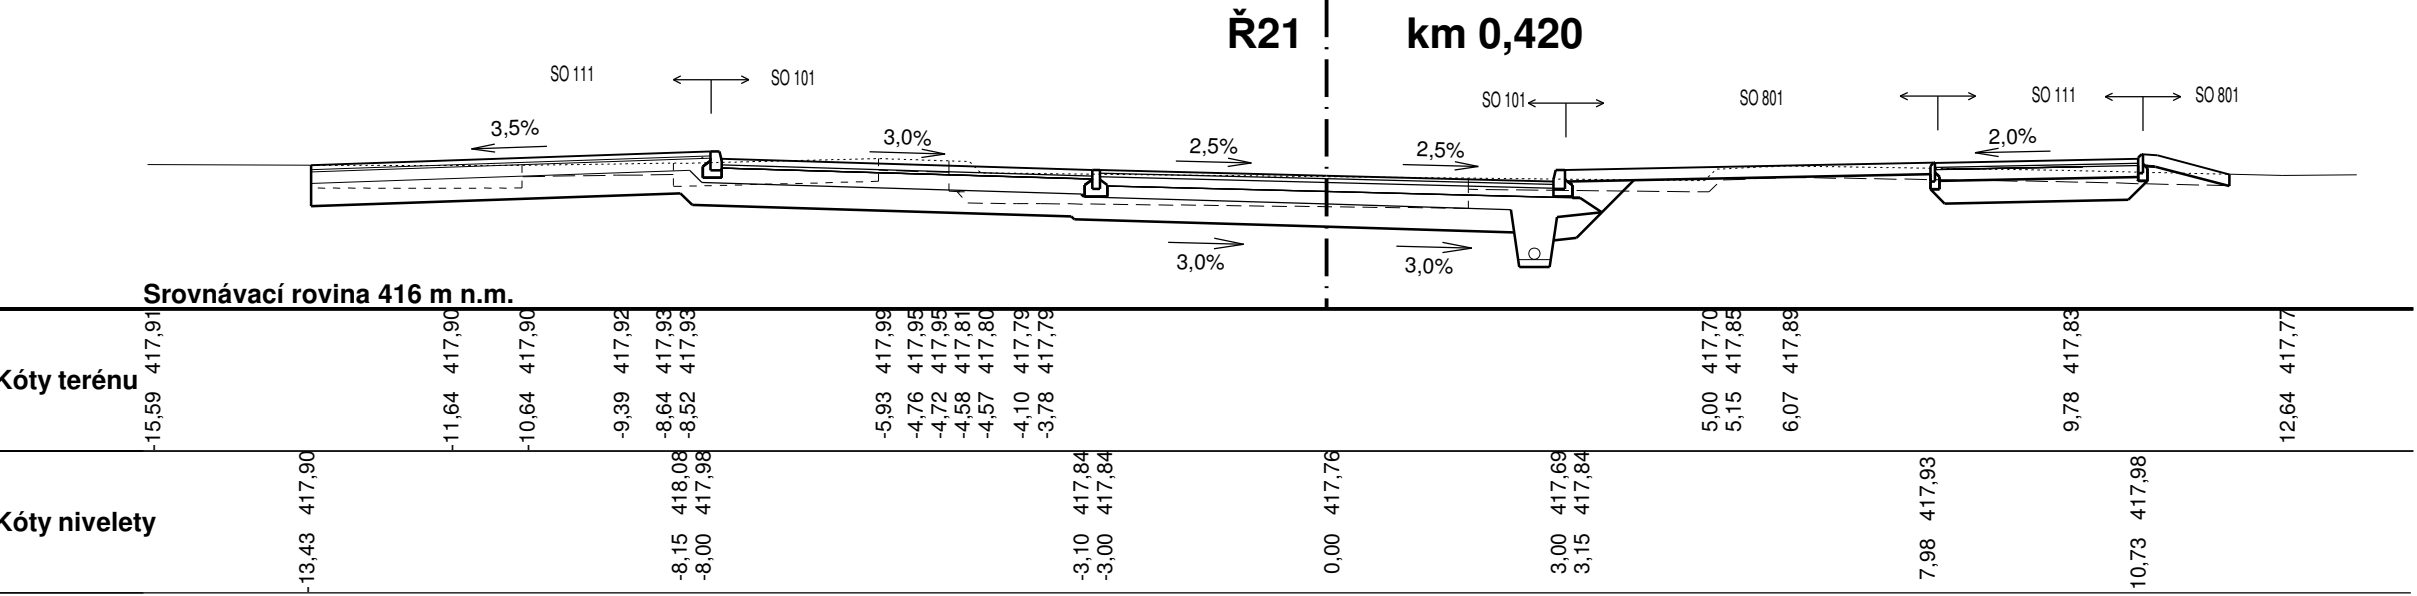
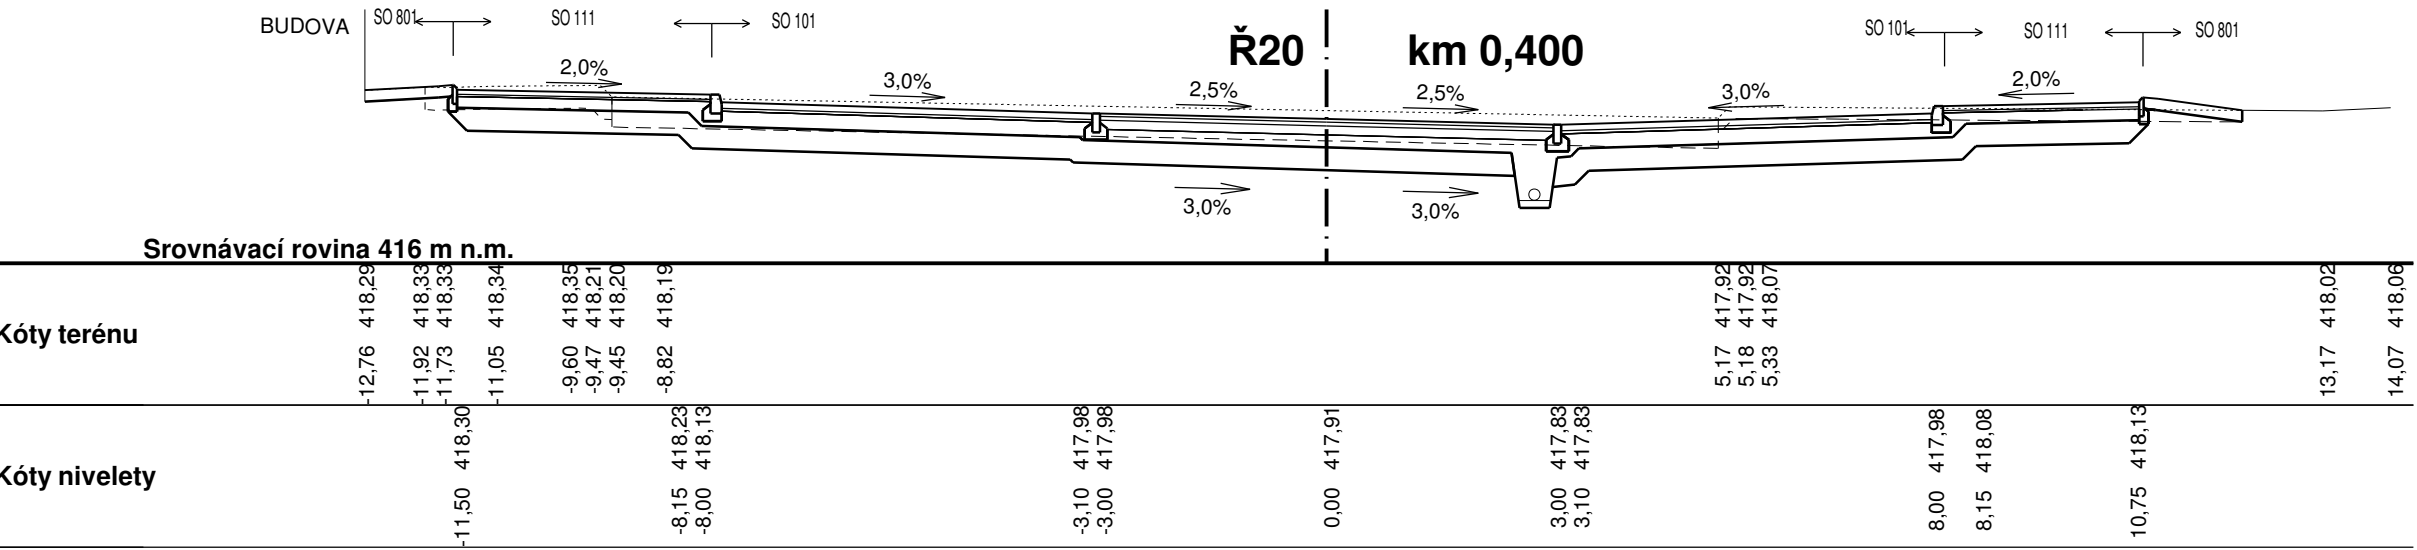


Stavební úpravy komunikace ul. Spartakiádní, Sokolov
SO 101 - Úprava ulice Spartakiádní
PŘÍČNÉ ŘEZY - ČÁST 3.

M 1:100

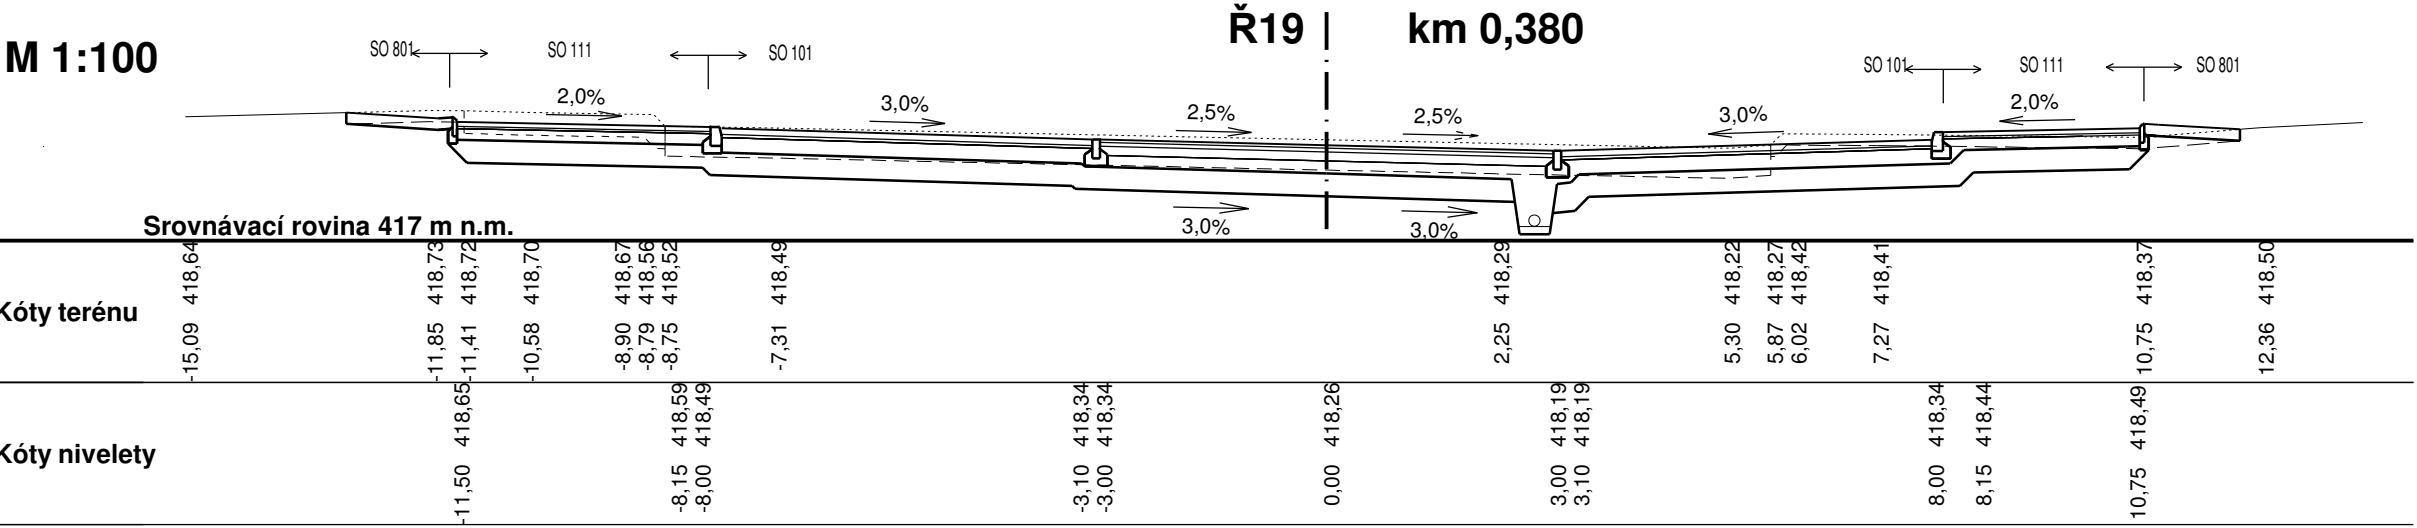

SOUŘADNICOVÝ SYSTÉM: S-JTSK
VÝŠKOVÝ SYSTÉM: Bpv

SO 101 Úprava ulice Spartakiádní

Objednatel:

Město Sokolov
Rokycanova 1929
356 01 Sokolov

Zhotovitel PDPS:



Valbek, spol. s r.o.
Vaňurova 505/17
460 02 Liberec 3



Zhotovitel:
Valbek, spol. s r.o., sř. Ústí n. L.
Děčínská 717/21
400 03 Ústí nad Labem

Vypracoval	M. Madej, DiS.	Zak. číslo	14-UL11-023
Zodp. projektant	Ing. T. Trachta	Datum	03/2016
Tech. kontrola		Stupeň	PDPS
Akce Stavební úpravy komunikace ul. Spartakiádní, Sokolov		Počet formátů	4 x A4
		Měřitko	1:100
		Č. přílohy	Paré
		5.3	
Příloha	PŘÍČNÉ ŘEZY - ČÁST 3.		