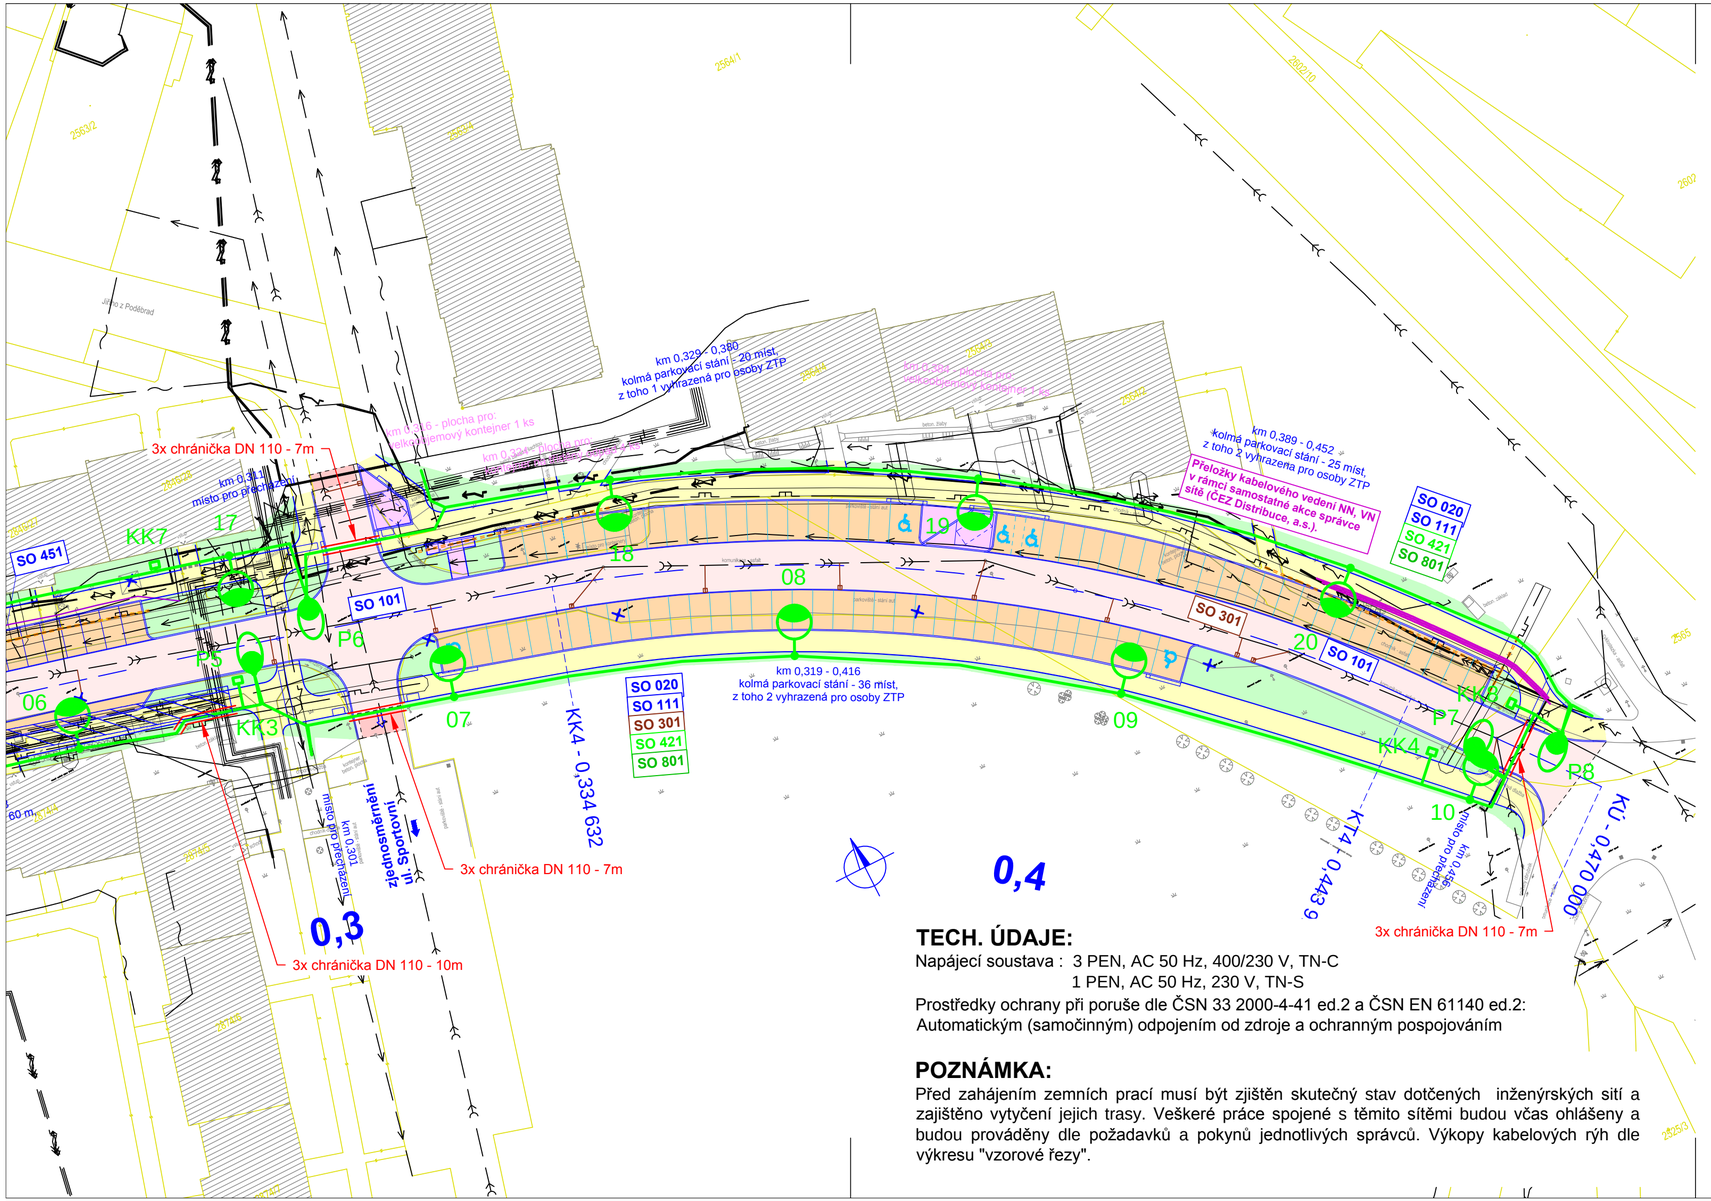

TECH. ÚDAJE:

Napájecí soustava : 3 PEN, AC 50 Hz, 400/230 V, TN-C
1 PEN, AC 50 Hz, 230 V, TN-S

Prostředky ochrany při poruše dle ČSN 33 2000-4-41 ed.2 a ČSN EN 61140 ed.2:
Automatickým (samočinným) odpojením od zdroje a ochranným pospojováním

POZNÁMKA:

Před zahájením zemních prací musí být zjištěn skutečný stav dotčených inženýrských sítí a zajištěno vytyčení jejich trasy. Veškeré práce spojené s těmito sítěmi budou včas ohlášeny a budou prováděny dle požadavků a pokynů jednotlivých správců. Výkopy kabelových rýh dle výkresu "vzorové řezy".

LEGENDA:

- orientační průběh stáv. vedení VN
- orientační průběh stáv. vedení NN
- orientační průběh stáv. vedení VO
- orientační průběh stáv. sdělovacího vedení
- orientační průběh stáv. plynovodu NTL
- orientační průběh stáv. teplovodu
- orientační průběh stáv. vodovodu
- orientační průběh stáv. kanalizace
- CYKY-J 4x16 mm² v chráničce DN 63mm
  1x HDPE 40/33 + 1x HDPE 40/33 vč. 5x mikrotrubička 10/8
  (HDPE pouze v trase mezi kabelovými komorami)
- 1x svítidlo LED 108W např. ClearWay
  osazeno na ocelovém stožáru 159/108/89
  vč. výzbroje a výložníku 2m/2m
  osv. bod č. 01-03, 06-13, 18-20
- 1x svítidlo LED 81W např. ClearWay
  osazeno na ocelovém stožáru 159/108/89
  vč. výzbroje a výložníku 2m/2m
  osv. bod č. 04-05, 14-17
- 1x svítidlo LED 94-101W např. Luma
  osazeno na ocelovém stožáru 159/133/114
  vč. výzbroje a výložníku 2500
  osv. bod č. : P1
- 1x svítidlo LED 94-101W např. Luma
  osazeno na ocelovém stožáru 133/108/89
  vč. výzbroje a výložníku 2000
  osv. bod č. : P2-P8
- kabelová komora např. Polyvault 2436
  KK1-KK8

SO 421 Veřejné osvětlení

Objednatel:

Město Sokolov
Rokycanova 1929
356 01 Sokolov

Zhotovitel PDPS:

Valbek, spol. s r.o.
Vaňurova 505/17
460 02 Liberec 3

Zhotovitel:	**Vypracoval**	V. Martínek		**Zak. číslo**	15019
	Zodp. projektant	Ing. J. Staněk		**Datum**	03/2016
	Tech. kontrola	L. Živnůstka		**Stupeň**	PDPS
	Akce	**Stavební úpravy komunikace ul. Spartakiádní, Sokolov**		**Počet formátů**	3 x A4
				Měřítko	-----
				Č. přílohy	**Paré**
Barvířská 12, Liberec 3 Tel.: 485 104 773 Fax.: 485 107 962 e-mail: elpro@elproinvest.cz	**Příloha**	SITUACE - SO 421-2		**421.3**	