



**Vodohospodářská
společnost Sokolov, s.r.o.**

Váš dopis zn.:	
Ze dne:	
Naše značka:	599/2017
Vyřizuje:	Olga Bulandrová
Kontakt:	Tel: 352 304 250 E-mail: olga.bulandrova
Datum:	11. 7. 2017

Žadatel:

**Městský úřad Sokolov
Rokycanova 1929
Sokolov 356 01**

**Kat.území: Sokolov
P.p.č.: 3388/9, 3388/10
Akce: úprava herní plochy
Účel: vyjádření k existenci podzemních sítí**

V zájmovém území výše uvedené stavby se **nenachází** žádné podzemní zařízení ve správě naší společnosti.

K výše uvedené akci nemáme připomínky.

S pozdravem

Ing. Jiří Braun
Manažer technického útvaru[®]
VODOHOSPODÁŘSKÁ
SPOLEČNOST SOKOLOV, s.r.o.
technická dokumentace a GIS
356 01 Sokolov

Platnost vyjádření je 6 měsíců.

Přílohy: situace s orientačním zákresem sítí

Vodohospodářská společnost Sokolov, s.r.o.


Jiřího Dimitrova 1619 • 356 01 Sokolov

Tel.: 601 279 279, 840 111 111 • E-mail: info@voss.cz • www.voss.cz

Společnost je zapsána v obchodním rejstříku oddíl C 2378 u Krajského soudu v Plzni

IČ: 45351325 • DIČ: CZ45351325

pro provoz Rokycany: Stehlíkova 131/2 • 337 01 Rokycany

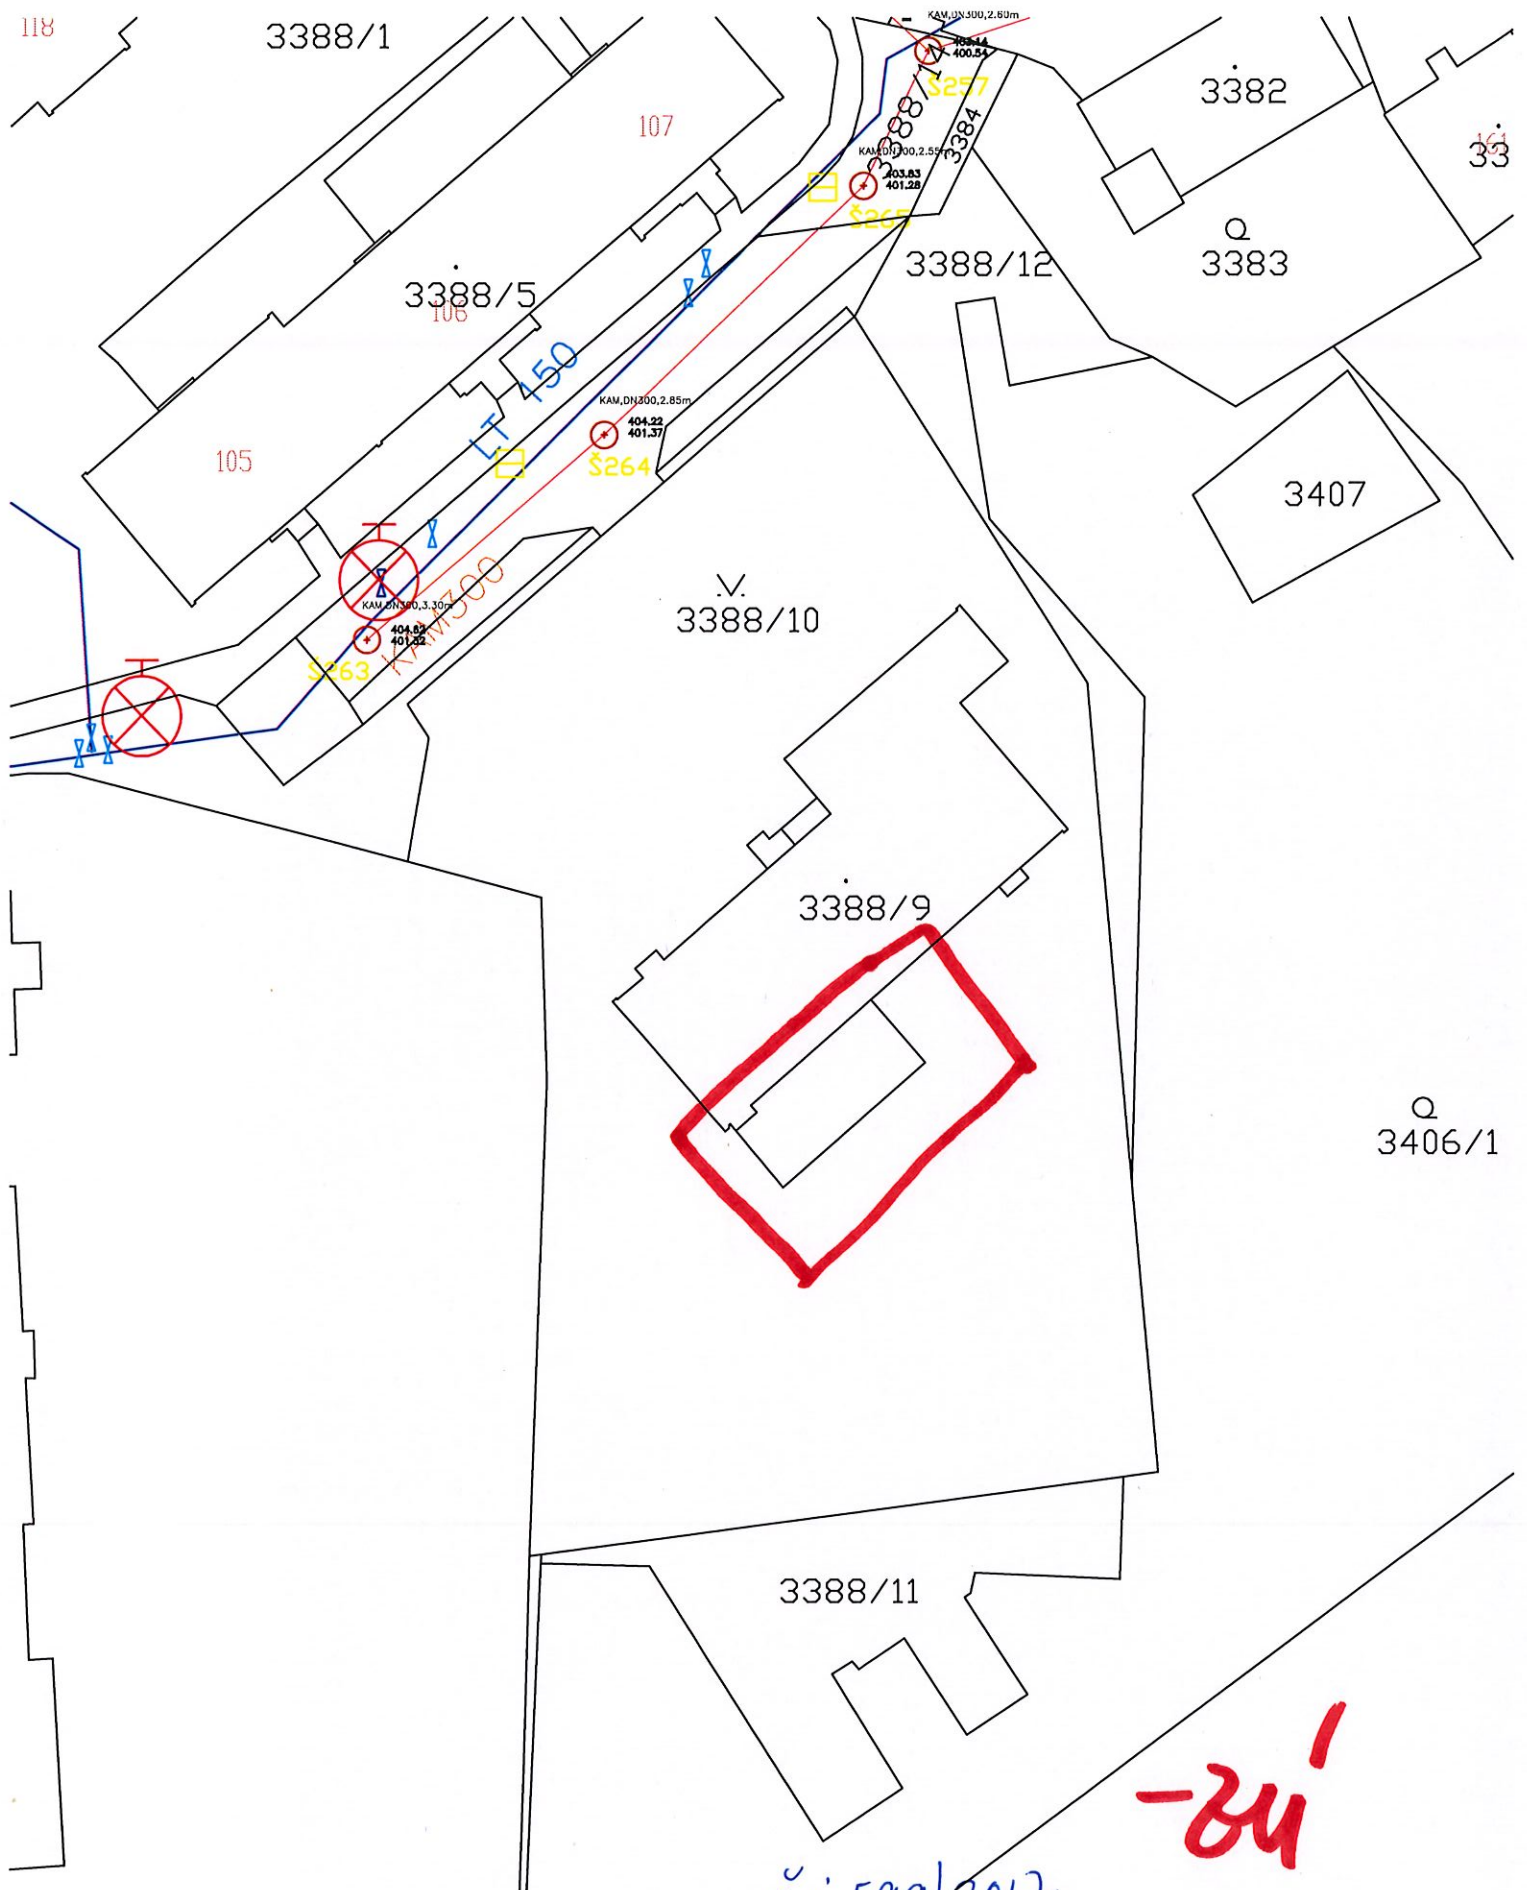

č.j. 599/2017
VODOHOSPODÁŘSKÁ
SPOLEČNOST SOKOLOV, s.r.o.
technická dokumentace a GIS
356 01 Sokolov

-241