




Demolice B – Púd. 1.NP

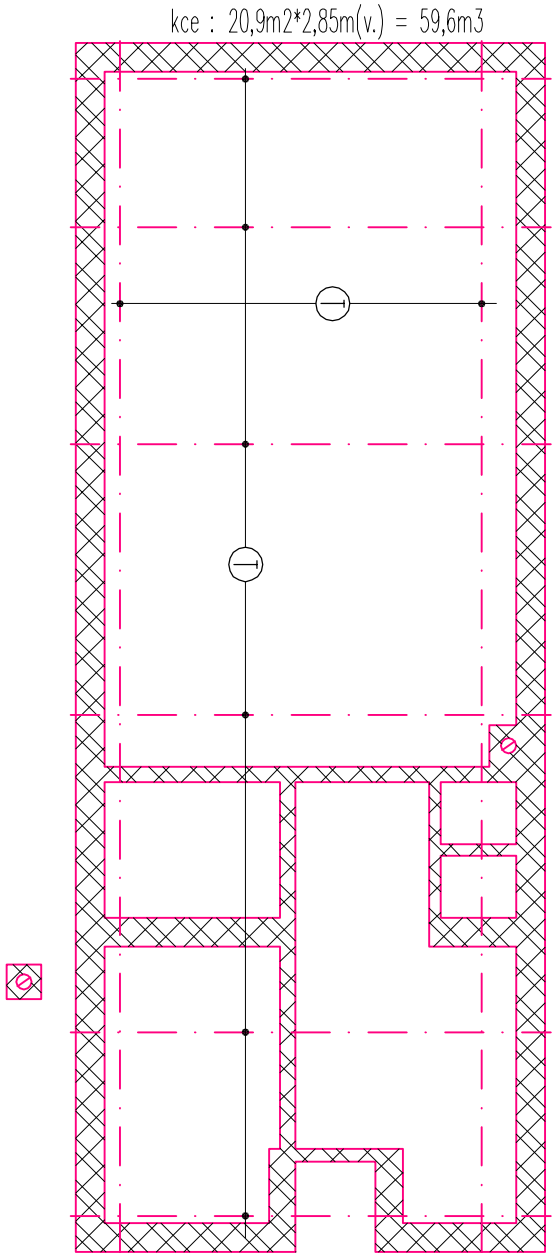


Demolice B – základy pod UT

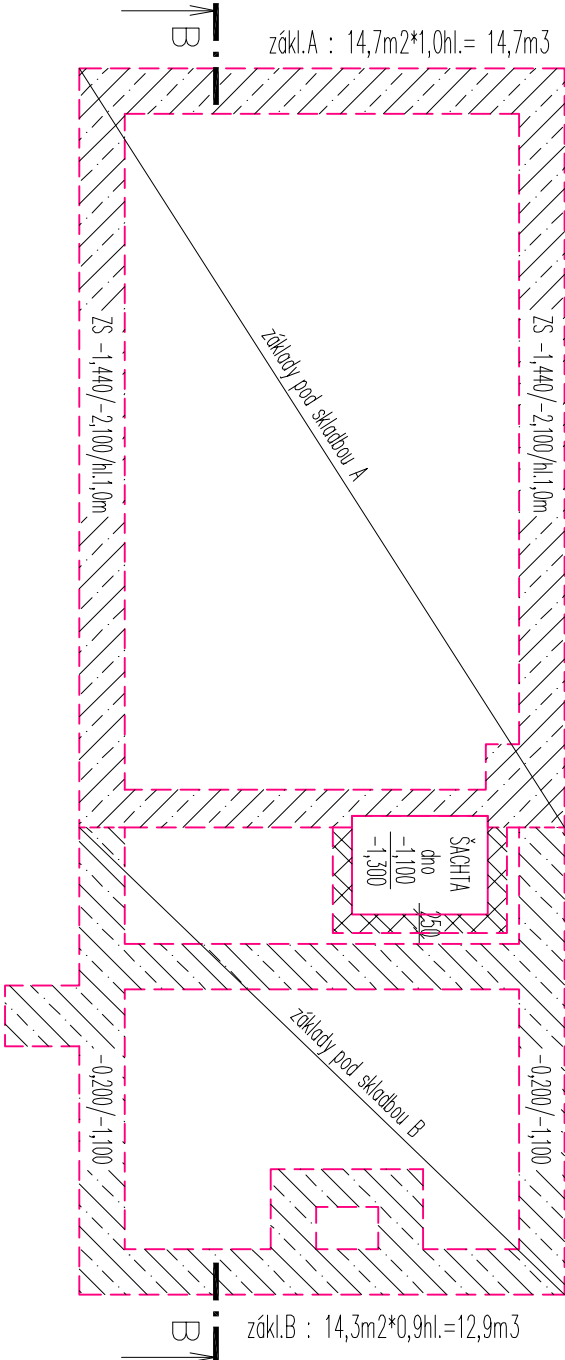


Demolice B – řez B-B
(pouze spodní stavba)

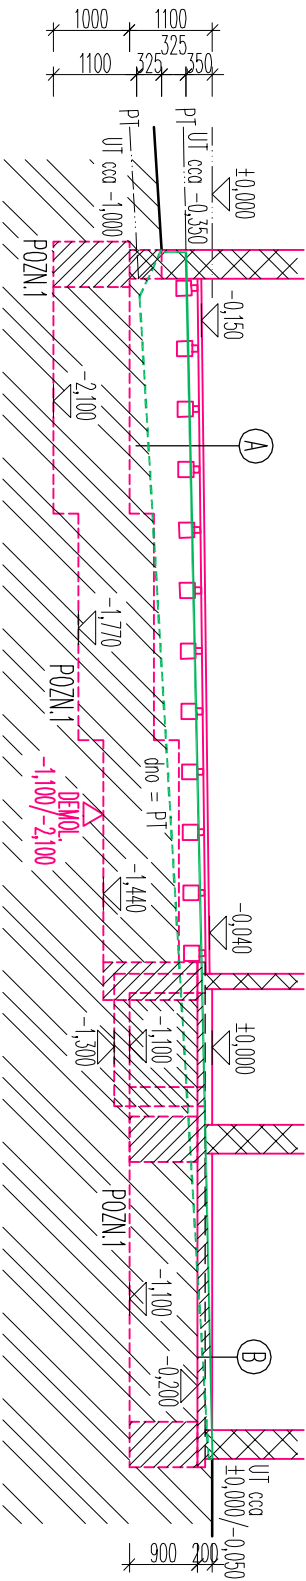

Demolice B – řez A-A

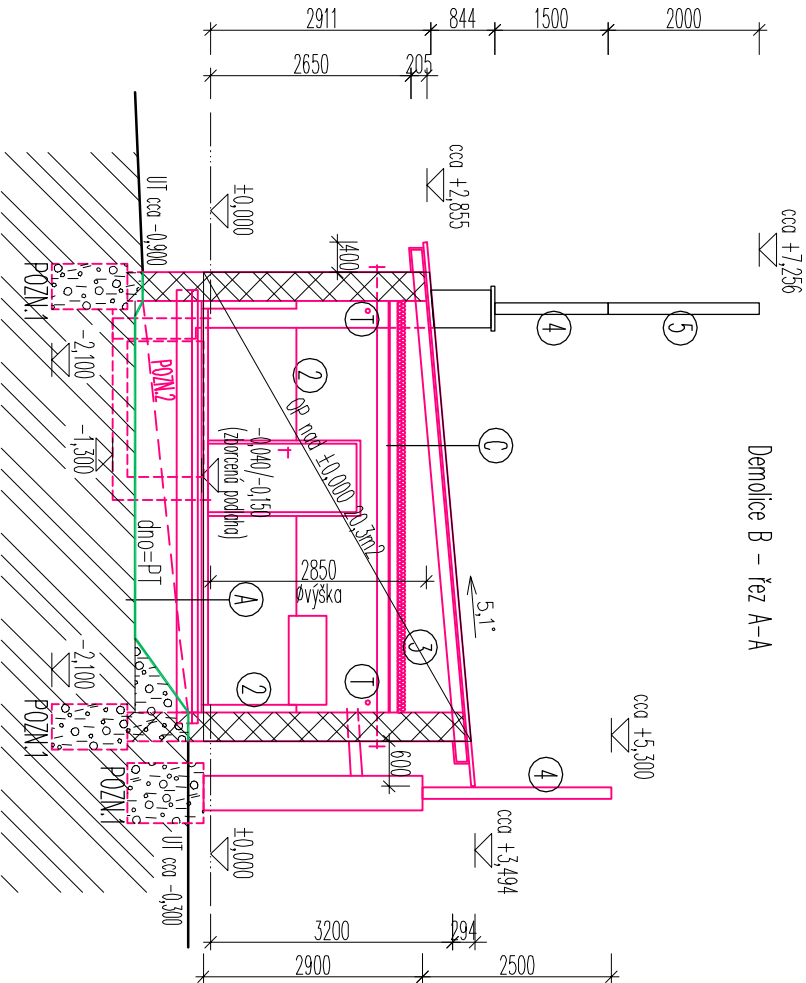

LEGENDA MATERIÁLŮ :

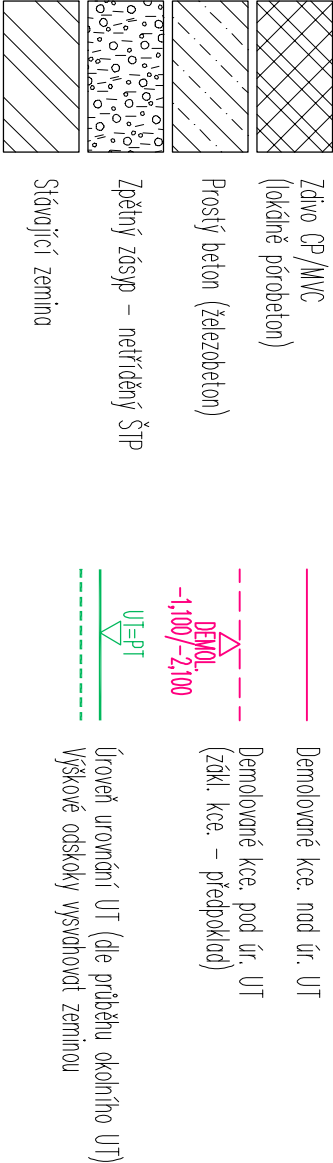

POZN.1 :
Provedení, úroveň a rozměry podzemních/skrytých konstrukcí odhadnuty na základě skutečnosti a zameření v místě stavby – pro potřeby výpočtu hmot. Kóly povážovat pouze za informativní. Skutečné provedení se může lišit! Nutno upřesnit během provádění.

POZN.2 :
kce MAD /POD UT dle průběhu UT

Do PD nejsou zakresleny a popsány některé detaily či části stavby nepotřebné k účelu dokumentace.

Vedoucí projektant				Vypracoval		Kreslil		Zodpovědný projektant		<div>Milan Babic</div> <div>projektová, inženýrská a stavební činnost</div> <div>Křížová 131, Sokolov, 356 01</div> <div>Tel.: 777/272751, 352/624608</div> <div>E-mail : ex-interier@wo.cz</div> <div>IČO: 62636359 DIČ: CZ6804102316</div>	
Milan Babic		Milan Babic		Milan Babic		Milan Babic					
Kraji:		Karlovarský		Stav. úřad: Sokolov							
Investor:		Město Sokolov, Rokycanova 1929, 356 01 Sokolov, IČ: 00259586									
Stavba:		Datum V/2017									
Obsah:		Formát 2x A4									
		Zak. číslo 06/2017									
		Měřítko 1:100									
		Stupeň: Odstřanění stavby									
Demolice – Objekt “B” – púd.1NP, řez AA, BB, základy		Výkr.č. D.B.05									