



Obj. "C" – půdorys

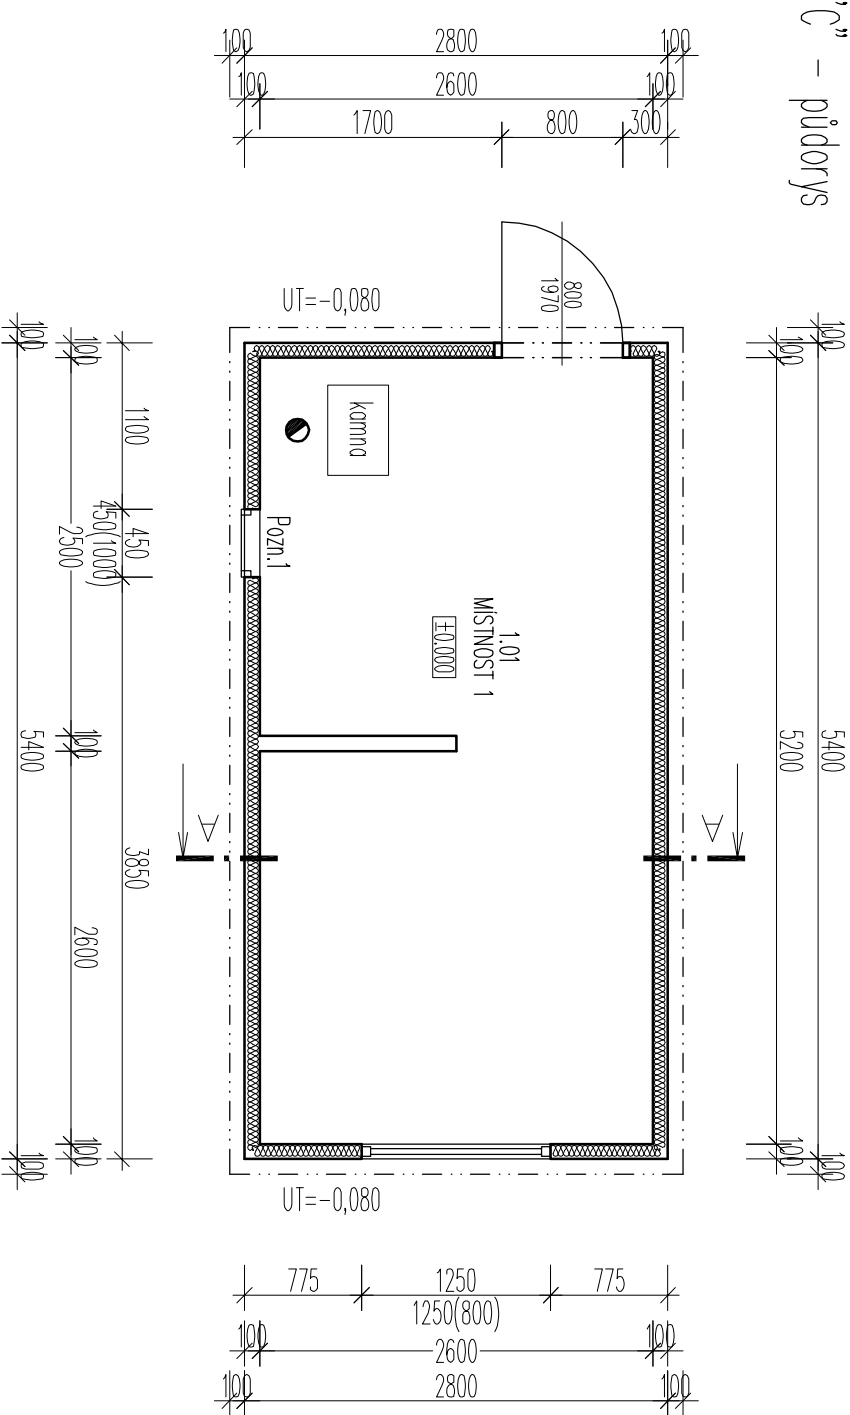

Obj. "C" – ŘEZ A-A

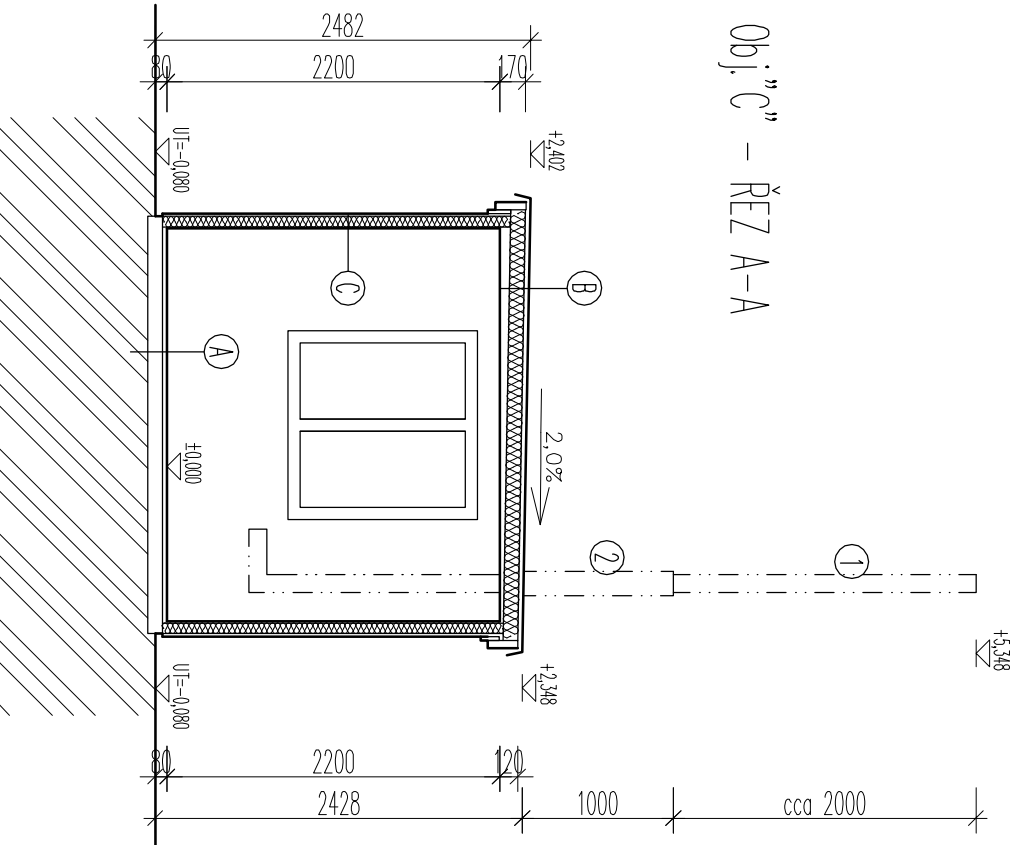

Tabulka místností – objekt "C"				
Číslo	Jméno	Plocha [m ²]	Výška [m]	Podlaha
1.01	MÍSTNOST 1	13,40	2,2	dřev+PVC

LEGENDA SKLADEB :

- Skladba A :**
(předpoklad – neověřeno)

 - PVC
 - dřev.podlaha (prkno/desky)
 - podkladní dř.profil/ocel nosník (vzduch.mezera)
 - zemina
- Skladba B :**
(předpoklad – neověřeno)


 - pozink. plech rovný
 - bednění-dřev.prkno/desky
 - krokv/tep.izolace?
 - podhled (SOLULIT+lišťování)
 - interier
- Skladba C :**
(předpoklad – neověřeno)

 - dřev. palubky svíslé
 - dř.rámová kce./tep.izolace?
 - vnitřní záklop (cca SOLULIT)
 - interier

LEGENDA BUBLIN :

- ① komínový nástavec – ozdobelocement
- ② komínový nástavec – ocel

Pozn.1 :
"Výdejní?" okno – výplň Zn plech

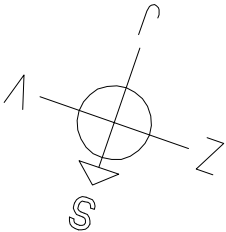

Do PD nejsou zakresleny a popsány některé detaily či části stavby nepotřebné k účelu dokumentace.

Vedoucí projektant		Vypracoval	Kreslil	Zodpovědný projektant
Milan Babic		Milan Babic	Milan Babic	Milan Babic
Kraj:		Stav. úřad: Sokolov		
Investor:		Město Sokolov, Rokycanova 1929, 356 01 Sokolov, IČ: 00259586		
Stavba:		Demolice objektu na pč. 695, 696/1 a 696/2, k.ú. Sokolov		
Obsah:		Objekt "C" – půdorys 1.NP – současný stav		
Výkr.č.		D.C. 01		