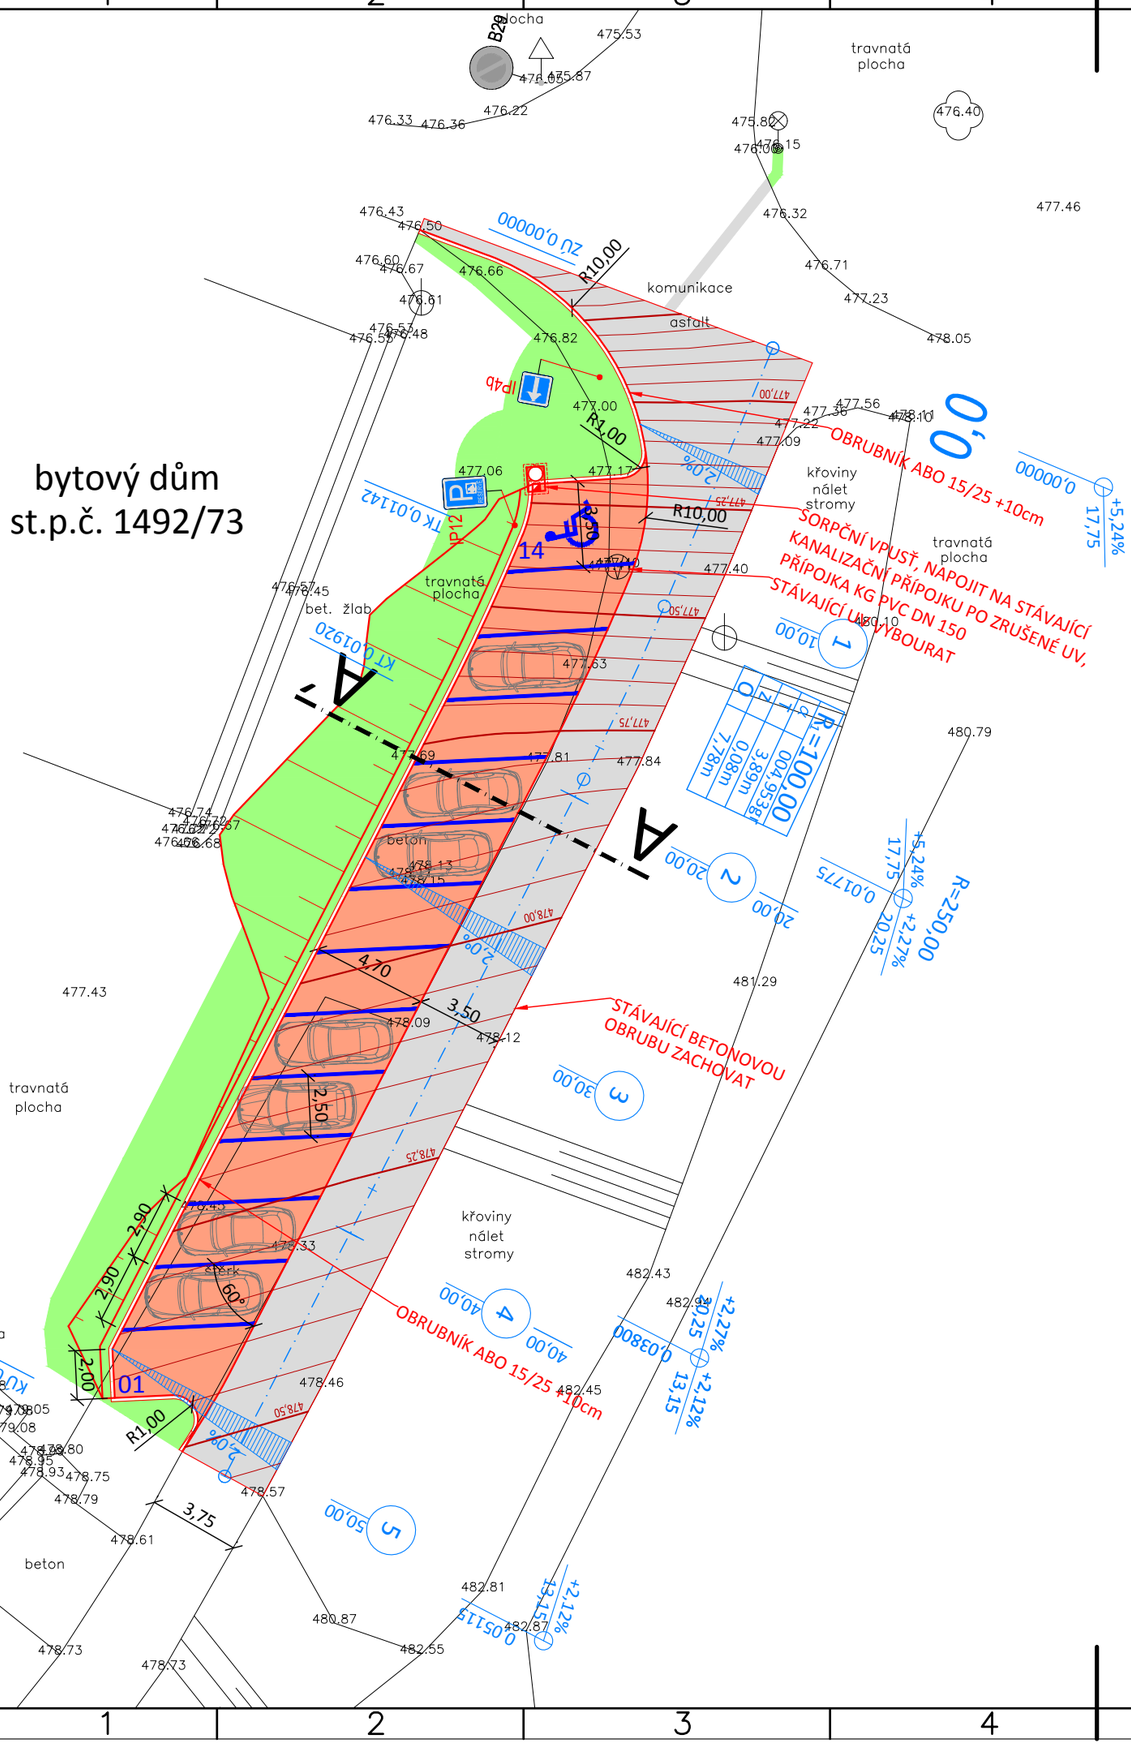

POZN1: POKLOPY ŠACHET, ŠOUPATA, HYDRANTY A JINÉ ARMATURY BUDOU VÝŠKOVĚ UPRAVENY DO NOVÉ NIVELETY, V MÍSTECH KOLIZE S OBRUBOU BUDOU OBRUBY PŘERUŠENY, NEBO V NICH BUDE VYŘÍZNUT VÝKLENEK

POZN2: V PŘÍPADĚ VÝŠKOVÉ KOLIZE NAVRŽENÉHO ŘEŠENÍ SE STÁVAJÍCÍM STAVEM (NAPŘ. SJEZDY A NAPOJENÍ NEMOVITOSTÍ) BUDE STAVBA ZASTAVENA A BUDE NEPRODLENĚ PŘIVOLÁN PROJEKTANT, SE KTERÝM BUDE NAVRŽENO VHODNÉ NÁHRADNÍ ŘEŠENÍ V RÁMCI AD A RDS

POZN3: PROJEKTANT DOPORUČUJE ZHOTOVITELI STAVBY, ABY STAVBU VYTYČOVAL STEJNÝ GEODET, KTERÝ VYPRACOVAL POLOHOPISNÉ A VÝŠKOPISNÉ ZAMĚŘENÍ JAKO PODKLAD PRO PROJEKT. DŮVODEM TOHOTO POŽADAVKU JE, ABY NEDOŠLO K NESOULADU NAVRŽENÉHO A VYTYČENÉHO STAVU POUŽITÍM ROZDÍLNÝCH BODOVÝCH POLÍ A GEODETICKÝCH METOD.

Výpis podrobných a hlavních bodů - osa komunikace

Bod	Staničení	Y	X	Z	Celková délka	Typ	Směrník:	Poloměr
1	0,00	864878,53	1015129,91	476,88	0,00	ZU, V	225,329	-
2	10,00	864882,40	1015139,13	477,40	10,00		225,329	-
3	11,42	864882,95	1015140,43	477,48	11,42	TK	225,329	-
4	14,03	864884,00	1015142,83	477,61	14,03	ZZ	226,995	100
5	15,31	864884,53	1015143,99	477,68	15,31		227,805	100
6	17,75	864885,59	1015146,19	477,78	17,75	V	229,360	100
7	19,20	864886,24	1015147,48	477,83	19,20	KT	230,282	100
8	20,00	864886,61	1015148,19	477,86	20,00		230,282	-
9	21,46	864887,28	1015149,49	477,89	21,46	KZ	230,282	-
10	30,00	864891,19	1015157,08	478,09	30,00		230,282	-
11	38,00	864894,85	1015164,20	478,27	38,00	V	230,282	-
12	40,00	864895,77	1015165,97	478,31	40,00		230,282	-
13	50,00	864900,35	1015174,86	478,52	50,00		230,282	-
14	51,15	864900,87	1015175,89	478,55	51,15	KU	230,282	-

ing. Martin Haueisen
projektová činnost ve výstavbě
office: Sládkova 159/1, CZE - 350 02 Cheb
mob: 00 420 605 031 348
email: info@mhprojekt.cz
ID datové schránky: efacu6d

Vypracoval:	Ing. Martin Haueisen	Podpis:	
Zodpovědný projektant:	Ing. Martin Haueisen	Podpis:	
Generální projektant:	Ing. Martin Haueisen	Podpis:	
Objednatel:	Město Sokolov - odbor rozvoje města, IČO: 002 59 586 Rokycanova 1929, CZE - 356 01 Sokolov	Otisk autorizačního razítka:	
Místo stavby:	ul. Slavíčkova v Sokolově, Karlovarský kraj	Datum:	06/2017
Název akce:	**Parkoviště v ul. Slavíčkova (č. 29), Sokolov**	Číslo zakázky:	2016-42
Stavební část:	C.1 Objekty pozemních komunikací	Polohopisný systém:	S-JTSK
Stavební objekt:	SO 101 - Dopravní řešení	Výškový systém:	Bpv
Příloha:	Podrobná situace	Stupeň:	DSP+PDPS
		Měřítko:	1 : 250
		Číslo přílohy:	C.1.2
		Paré číslo:	