
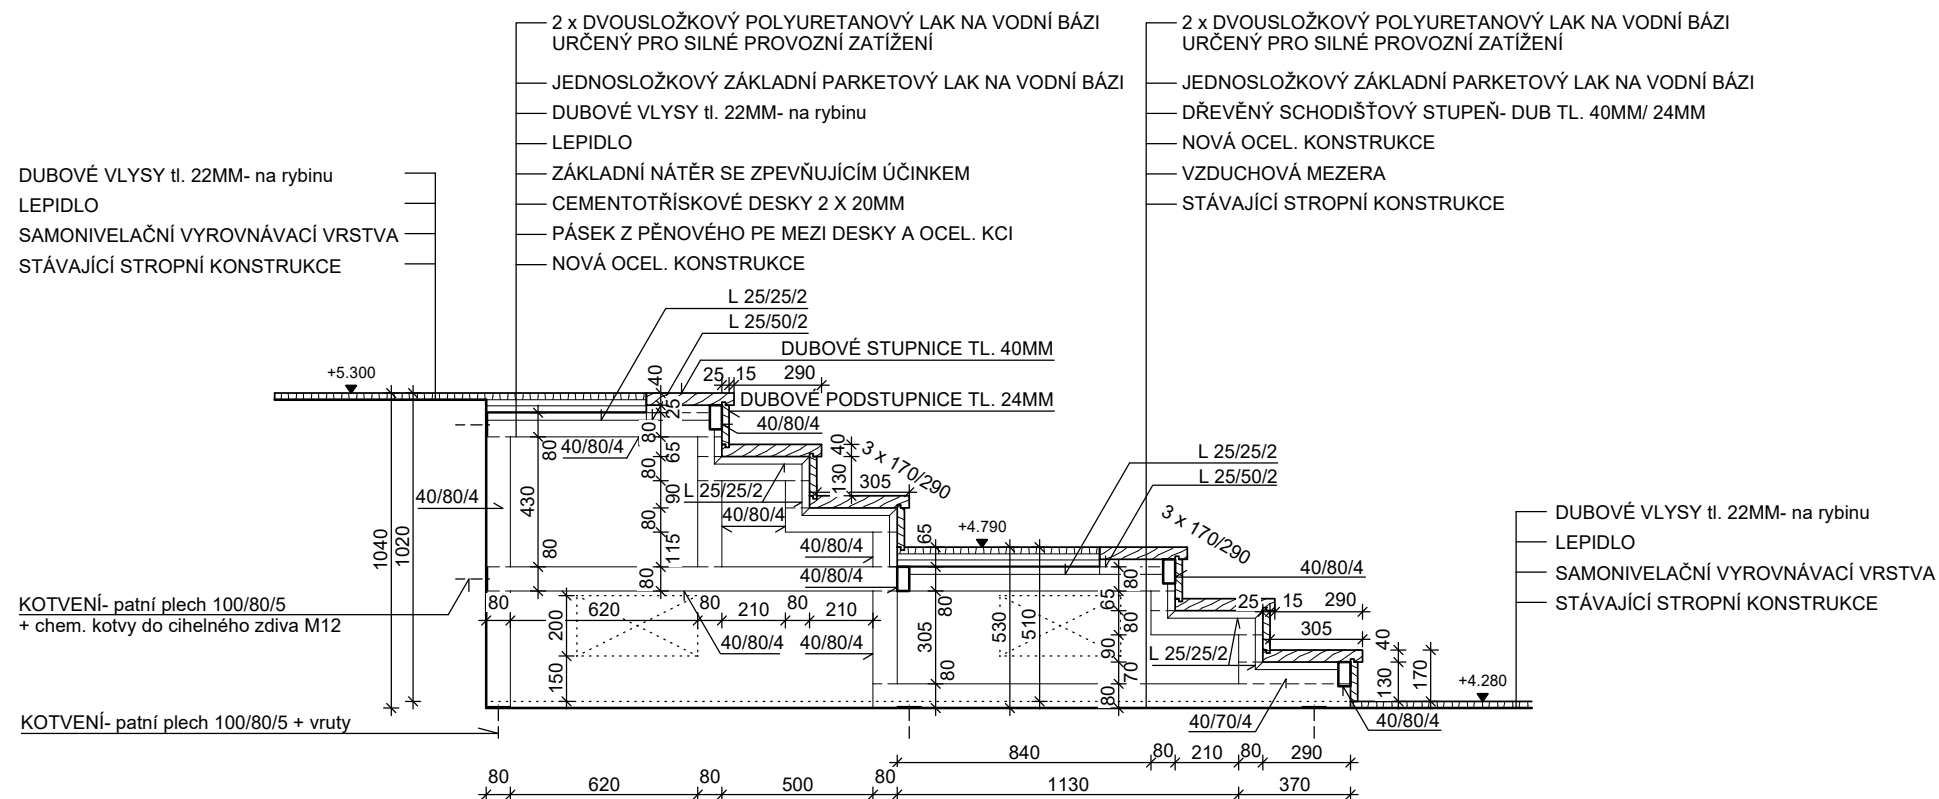


POZNÁMKA:

- DOKUMENTACE VYCHÁZÍ Z PD Z ROKU 2009-
STAVEBNÍ ÚPRAVY KSZ SOKOLOV
HORNICKÝ DŮM- III. - IV. ETAPA

- OCEL. KONSTRUKCE JE KOTVENA POMOCÍ CHEM. KOTEV A HMOŽDINEK DO PODLAHY A STĚNY
- KONSTRUKCE BUDE ZVUKOVĚ ODIZOLOVÁNA OD STÁVAJÍCÍCH STAVEBNÍCH KONSTRUKCÍ (NAPŘ. KOTVENÍ PŘES PRYŽOVÉ PODLOŽKY)
- KOTVENÍ STUPNIC- NAVRHOVÁNÉ ŘEŠENÍ: PRVNÍ DVA SCHODIŠŤOVÉ STUPNĚ BUDOU KOTVENY K OCEL. KONSTRUKCI PŘES OCEL TRNY LEPENÍM, OSTATNÍ STANDARDNÍM ZPŮSOBEM PROŠROUBOVÁNÍ ZESPODU (FINÁLNÍ ZPŮSOB KOTVENÍ BUDE UPŘESNĚN V DÍLENSKÉ DOKUMENTACI)
- DŘEVĚNÉ PRVKY DUB
STUPNICE A PODSTUPNICE- MOŘENÍ MAHAGON
VLYSY NA PODESTÁCH- PŘÍRODNÍ
PRVKY BUDOU OŠETŘENY JEDNOSLOŽKOVÝM ZÁKLADNÍM
PARKETOVÝM LAKEM NA VODNÍ BÁZY + 2X DVOUSLOŽKOVÝ
POLYURETANOVÝ LAK NA VODNÍ BÁZI, URČENÝ PRO SILNÉ PROVOZNÍ
ZATÍŽENÍ
- OCEL. KONSTRUKCE- POVRCHOVÁ ÚPRAVA: ZÁKLADNÍ NÁTĚR

- VŠECHNY ROZMĚRY NUTNO OVĚŘIT NA STAVBĚ
- TOTO NENÍ DÍLENSKÁ DOKUMENTACE
- VÝROBNÍ DOKUMENTACI MUSÍ ODSOUHLASIT INVESTOR
- NEDÍLNOU SOUČÁSTÍ PROJEKTU JSOU DALŠÍ PROFESNÍ ČÁSTI

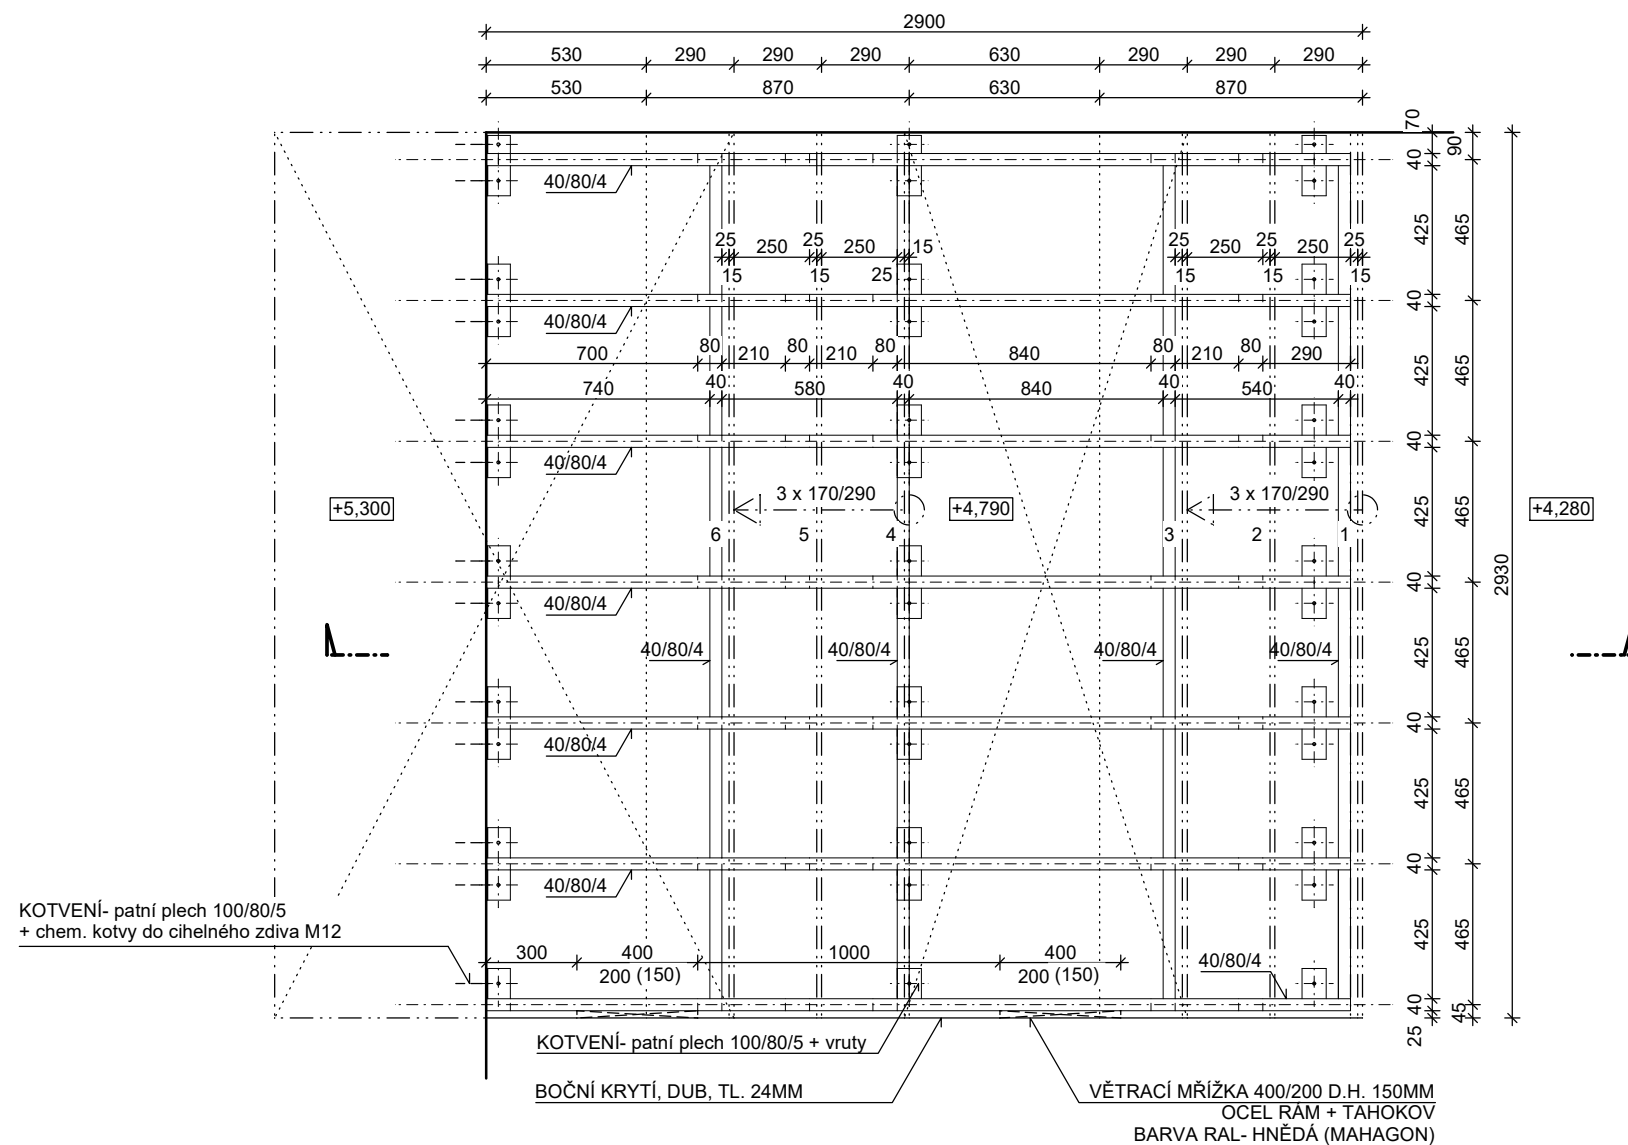

Výšk. systém: Bpv

Akce:

MDK- INTERIÉR MALÉHO SÁLU
5. května 655
356 01 Sokolov

Investor:

MÚ Sokolov, Rokycanova 1929 , 356 01 Sokolov

Autorizace:	
-------------	--

Hlavní projektant:

Ing. arch. Olga Růžičková

Ing. arch. Olga Růžičková
Gagarinova 510/21
360 20 Karlovy Vary
tel: 605 433 631
E-mail: olgaruz@atlas.cz

Projektant části dokumentace:

Vypracoval:
Ing. arch. Olga Růžičková

Ing. arch. Olga Růžičková
Gagarinova 510/21
360 20 Karlovy Vary
tel: 605 433 631
E-mail: olgaruz@atlas.cz

Fáze projektu:

DPS

Cást:

ARCHITEKTONICKO STAVEBNÍ- INTERIÉR

Obsah:

DET 01- SCHODIŠTĚ

Číslo paré:

První datum:	08/2017
--------------	---------

Aktuál. datum:
08/2017

Měřítka:	1:25
----------	------

Počet A4:	X x A
-----------	-------

Projekt	Fáze projektu	Profese	Druh	Podlaží	Poř. číslo	Index
SMSDP	SINT	DET	-	-	-	01-

D.1.1.b.09