



DŘEVĚNÉ MADLO

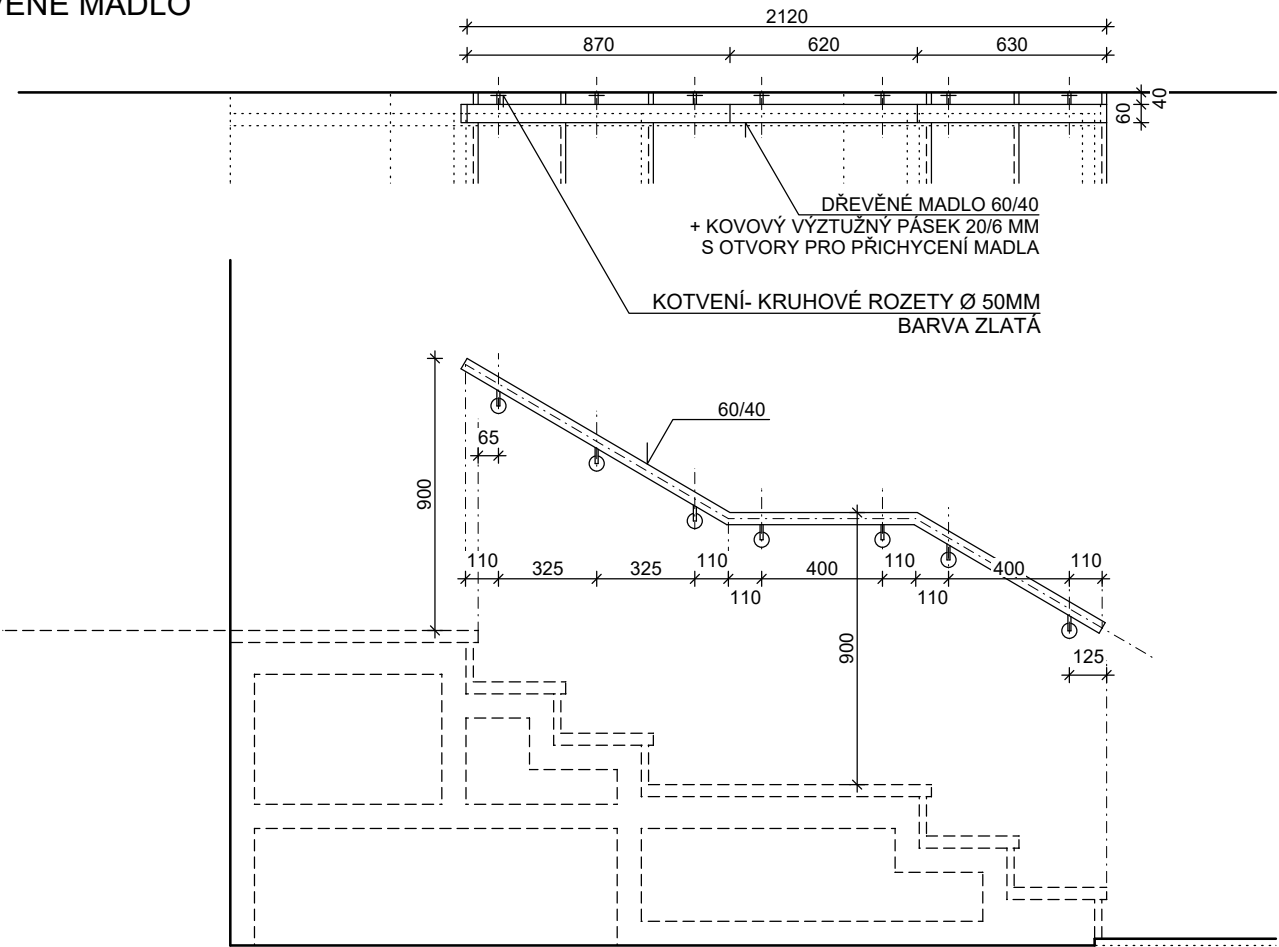

POZNÁMKA:

- DŘEVĚNÉ MADLO U SCHODIŠTĚ- HRANATÉ 60/40
MOŘENÍ MAHAGON
KOTVENÍ KE ZDI POMOCÍ KRUHOVÝCH ROZET, BARVA ZLATÁ
ODSAZENÍ OD ZDI MIN. 40MM
- ZÁBRADLÍ CELODŘEVĚNÉ
DŘEVĚNÉ PRVKY- DUB
MOŘENÍ MAHAGON
- VŠECHNY ROZMĚRY NUTNO OVĚŘIT NA STAVBĚ
- TOTO NENÍ DÍLENSKÁ DOKUMENTACE
- VÝROBNÍ DOKUMENTACI MUSÍ ODSOUHLASIT INVESTOR
- NEDÍLNOU SOUČÁSTÍ PROJEKTU JSOU DALŠÍ PROFESNÍ ČÁSTI

DŘEVĚNÉ ZÁBRADLÍ

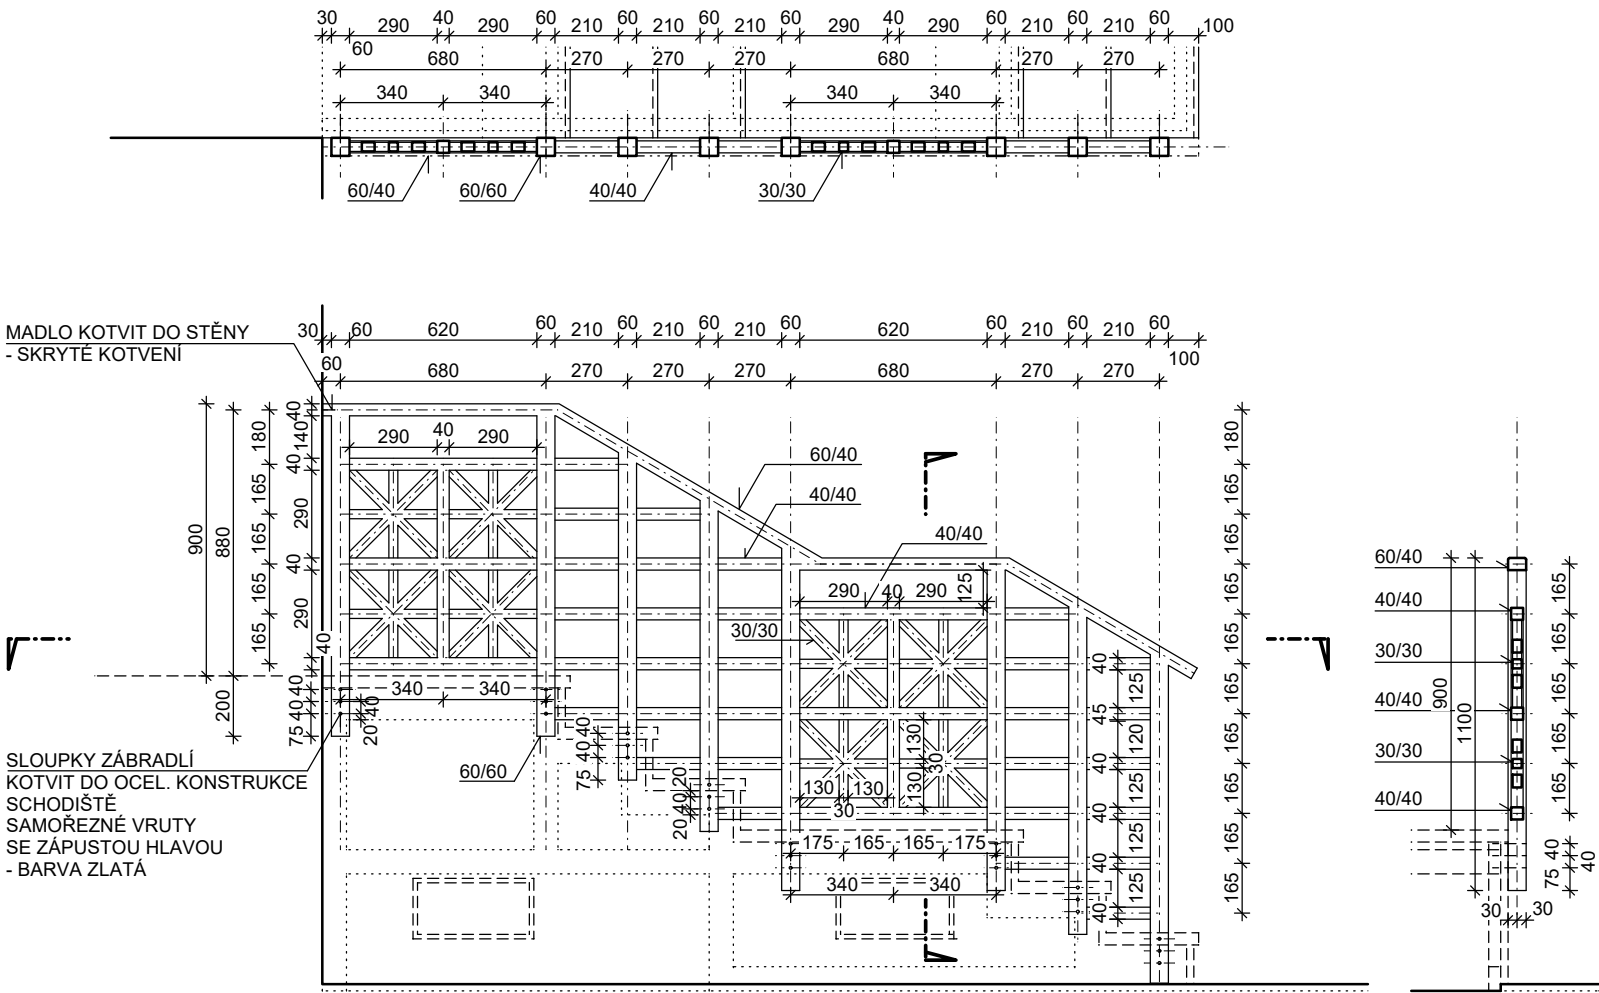

Výšk. systém: Bpv

Akce:

MDK- INTERIÉR MALÉHO SÁLU
5. května 655
356 01 Sokolov

Investor:	MÚ Sokolov, Rokycanova 1929 , 356 01 Sokolov	Autorizace:																
Hlavní projektant:	Ing. arch. Olga Růžicková Gagarinova 510/21 360 20 Karlovy Vary tel: 605 433 631 E-mail: olgaruz@atlas.cz																	
Projektant části dokumentace:	Ing. arch. Olga Růžicková Gagarinova 510/21 360 20 Karlovy Vary tel: 605 433 631 E-mail: olgaruz@atlas.cz																	
Fáze projektu:	DPS	Část: ARCHITEKTONICKO STAVEBNÍ- INTERIÉR																
Obsah:	DET 02- ZÁBRADLÍ U SCHODIŠTĚ	Číslo paré:																
První datum:	08/2017	Aktuál. datum:	08/2017	Měřítko:	1:25	Počet A4:	X x A4											
Projekt	Fáze projektu	Profese	Druh	Podlaží	Por. číslo	Index	Část											
S	M	S	D	P	S	I	N	T	D	E	T	-	-	-	0	2	-	D.1.1.b.10