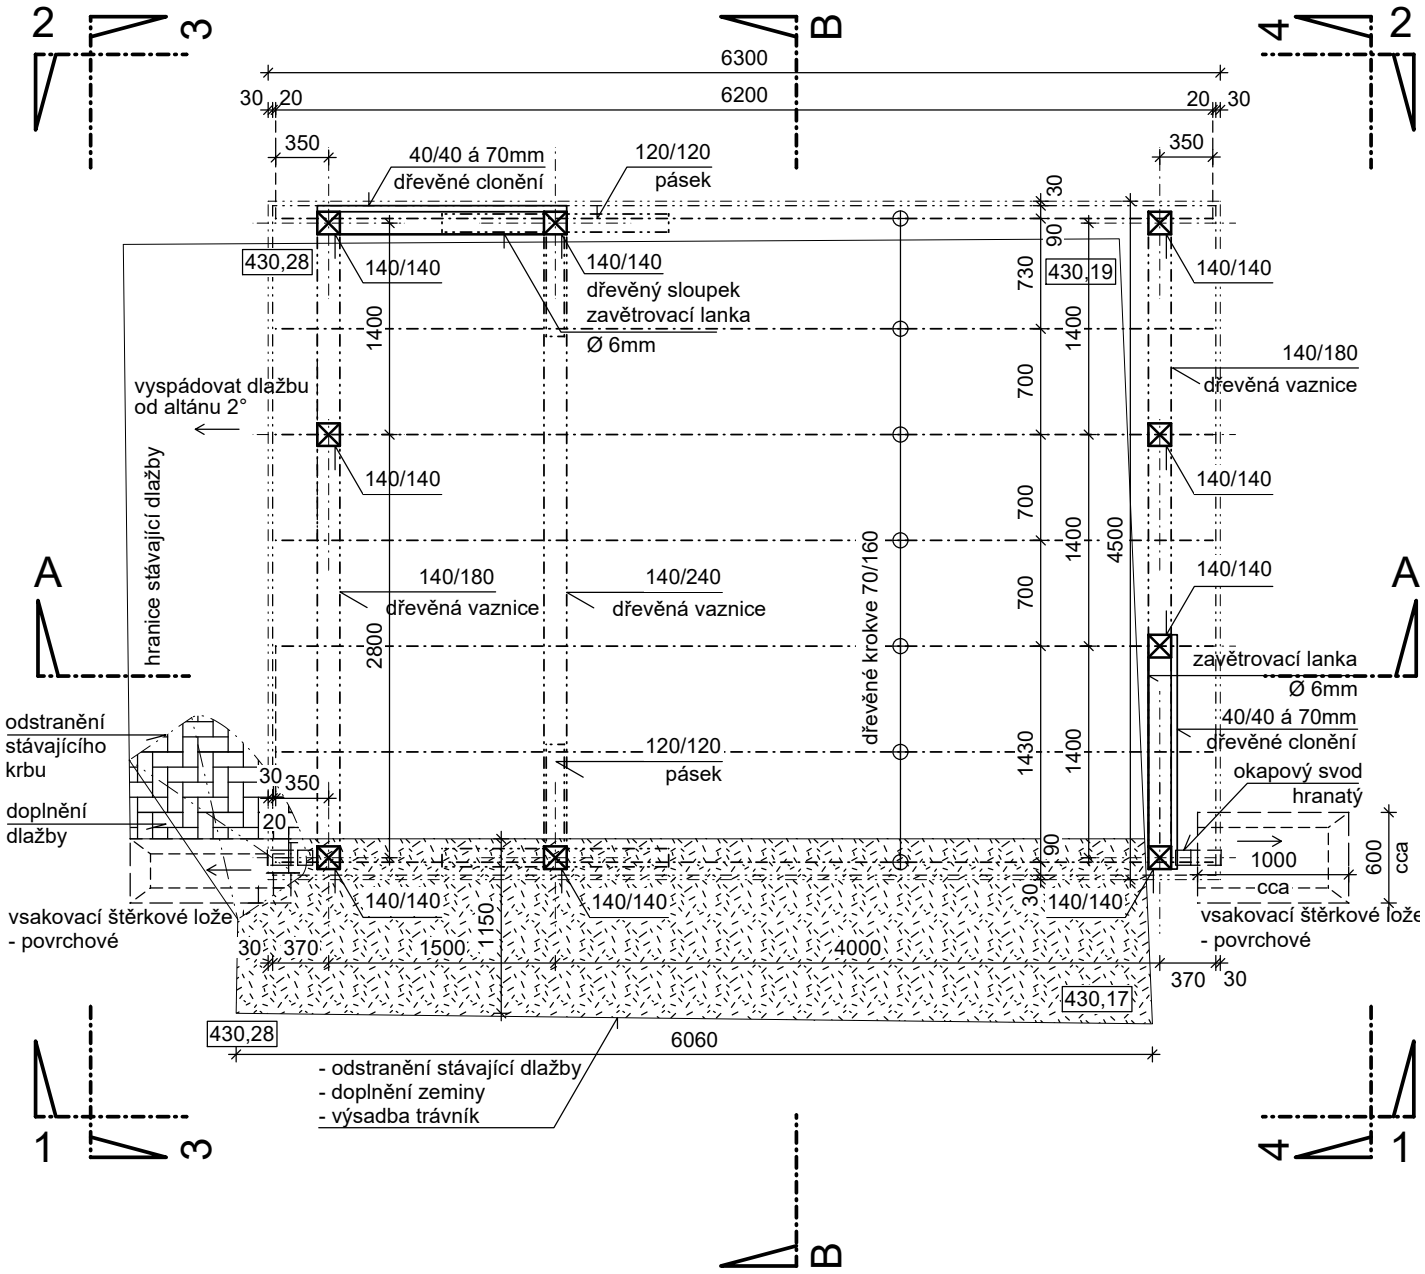

POZNÁMKA:

- Základové patky 0,5/0,5m, prostý beton.
  D.H. 100mm pod stávající terén (stávající dlažbu)
  H.H. do nezámrzné hloubky (min 1100mm pod terén)
  Založení na rostlém terénu- ne navážce.

- Stávající dlažba bude v místě nutného výkopu pro patky rozebrána. Po vybetonování patek a přípravě na kotvení sloupů bude opět doplněna.

- Dřevo bude ošetřeno proti povětrnostním vlivům.
  Barva moření: bude udělán vzorek, který musí být odsouhlasen investorem a architektem.

- Nedílnou součástí projektu jsou další profesní části STA, POZ

- Veškeré materiály a výrobky uvedené v dokumentaci jsou zaměnitelné za materiály a výrobky jiné, ale shodných nebo lepších parametrů při dodržení příslušných technických norem a předpisů i cenových relací po schválení investorem a hlavním projektantem.

- Toto není dílenská dokumentace

Akce:

DDM -zahradní altán pro venkovní činnosti a kroužky
Spartakiádní 1937
35601 Sokolov

Investor:	Autorizace:
Město Sokolov, Rokycanova 1929 , 356 01 Sokolov	

Hlavní projektant:	
Ing. arch. Olga Růžičková	Ing. arch. Olga Růžičková Gagarinova 510/21 360 20 Karlovy Vary tel: 605 433 631 E-mail: olgaruz@atlas.cz

Projektant části dokumentace: Vypracoval:	
Ing. arch. Olga Růžičková	Ing. arch. Olga Růžičková Gagarinova 510/21 360 20 Karlovy Vary tel: 605 433 631 E-mail: olgaruz@atlas.cz

Fáze projektu:	Část:
DPS	ARCHITEKTONICKO STAVEBNÍ ČÁST

Obsah:	Číslo paré:
PŮDORYS	

První datum:	Aktuál. datum:	Měřítko:	Počet A4:
08/2017	08/2017	1:50	1 x A4

Projekt	Fáze projektu	Profese	Druh	Podlaží	Poř. číslo	Index	Část
DMA	DPS	ARC	PUD	101	01	-	D.1.1.b.2