

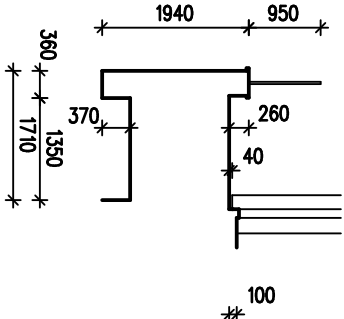
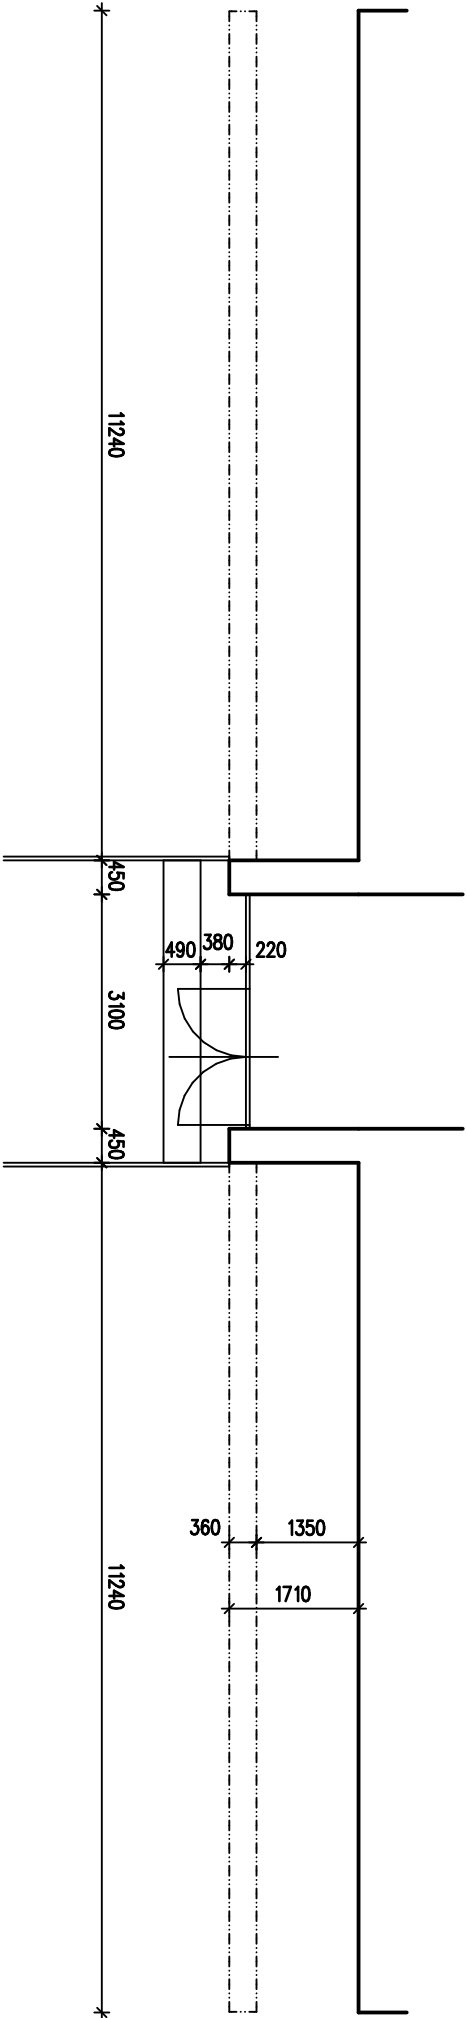


PŮDORYS 1. PP 1 : 100

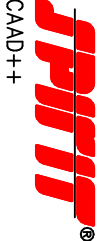

POHLED 1 : 100

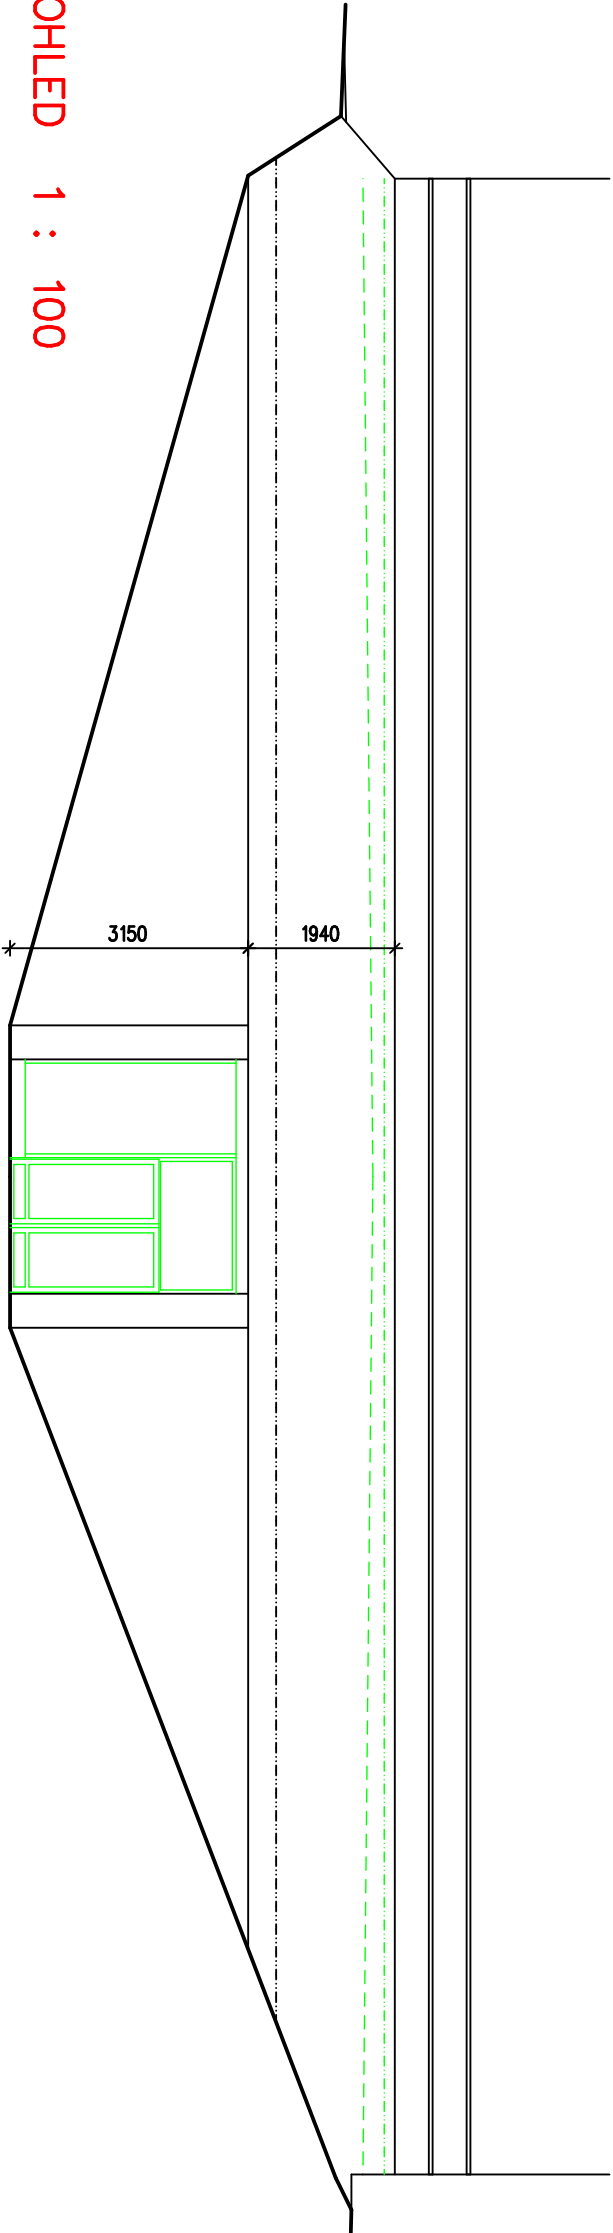

ODPOVĚDNÝ PROJEKTANT				Kosmonautů 1905, 356 05 Sokolov			
Ing. Jan Schrader				tel. 352 605 346, 604 757 206			
stavební projekty, statika				schrader@volny.cz, IČO : 454 09 811			
autorizovaný inženýr pozemních staveb – 0300725							
VYPRACOVAL	Ing. Jan SCHRADER	KRESLIL	Ing. Jan SCHRADER	ÚČEL	PD ke SP		
OBJEDNATEL :	Město Sokolov, Rokycanova 1929, 356 01 Sokolov	DATUM	08.2017	Č.ZAK.	47/17		
KRAJ :	Karlovarský	MÚ :	Sokolov	FORMÁT	4 A4		
NÁZEV AKCE	Oprava ochozu u tělocvičny ZŠ Sokolov, Běžecká 2055			MĚŘÍTKO	1 : 100		
OBSAH	PŮDORYS 1. PP A POHLED – STÁVAJÍCÍ STAV			Č. VÝKRESU	1		