
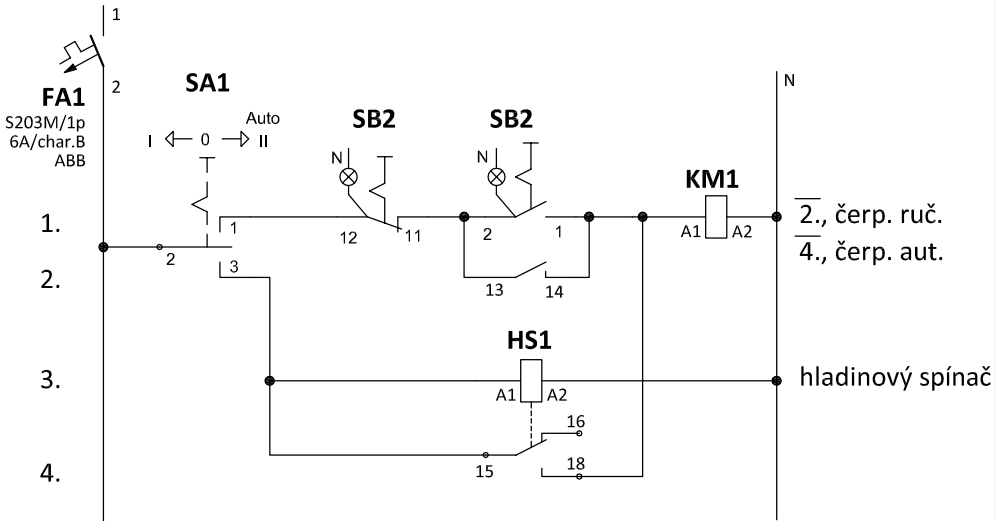



ROZVADĚČ RČ

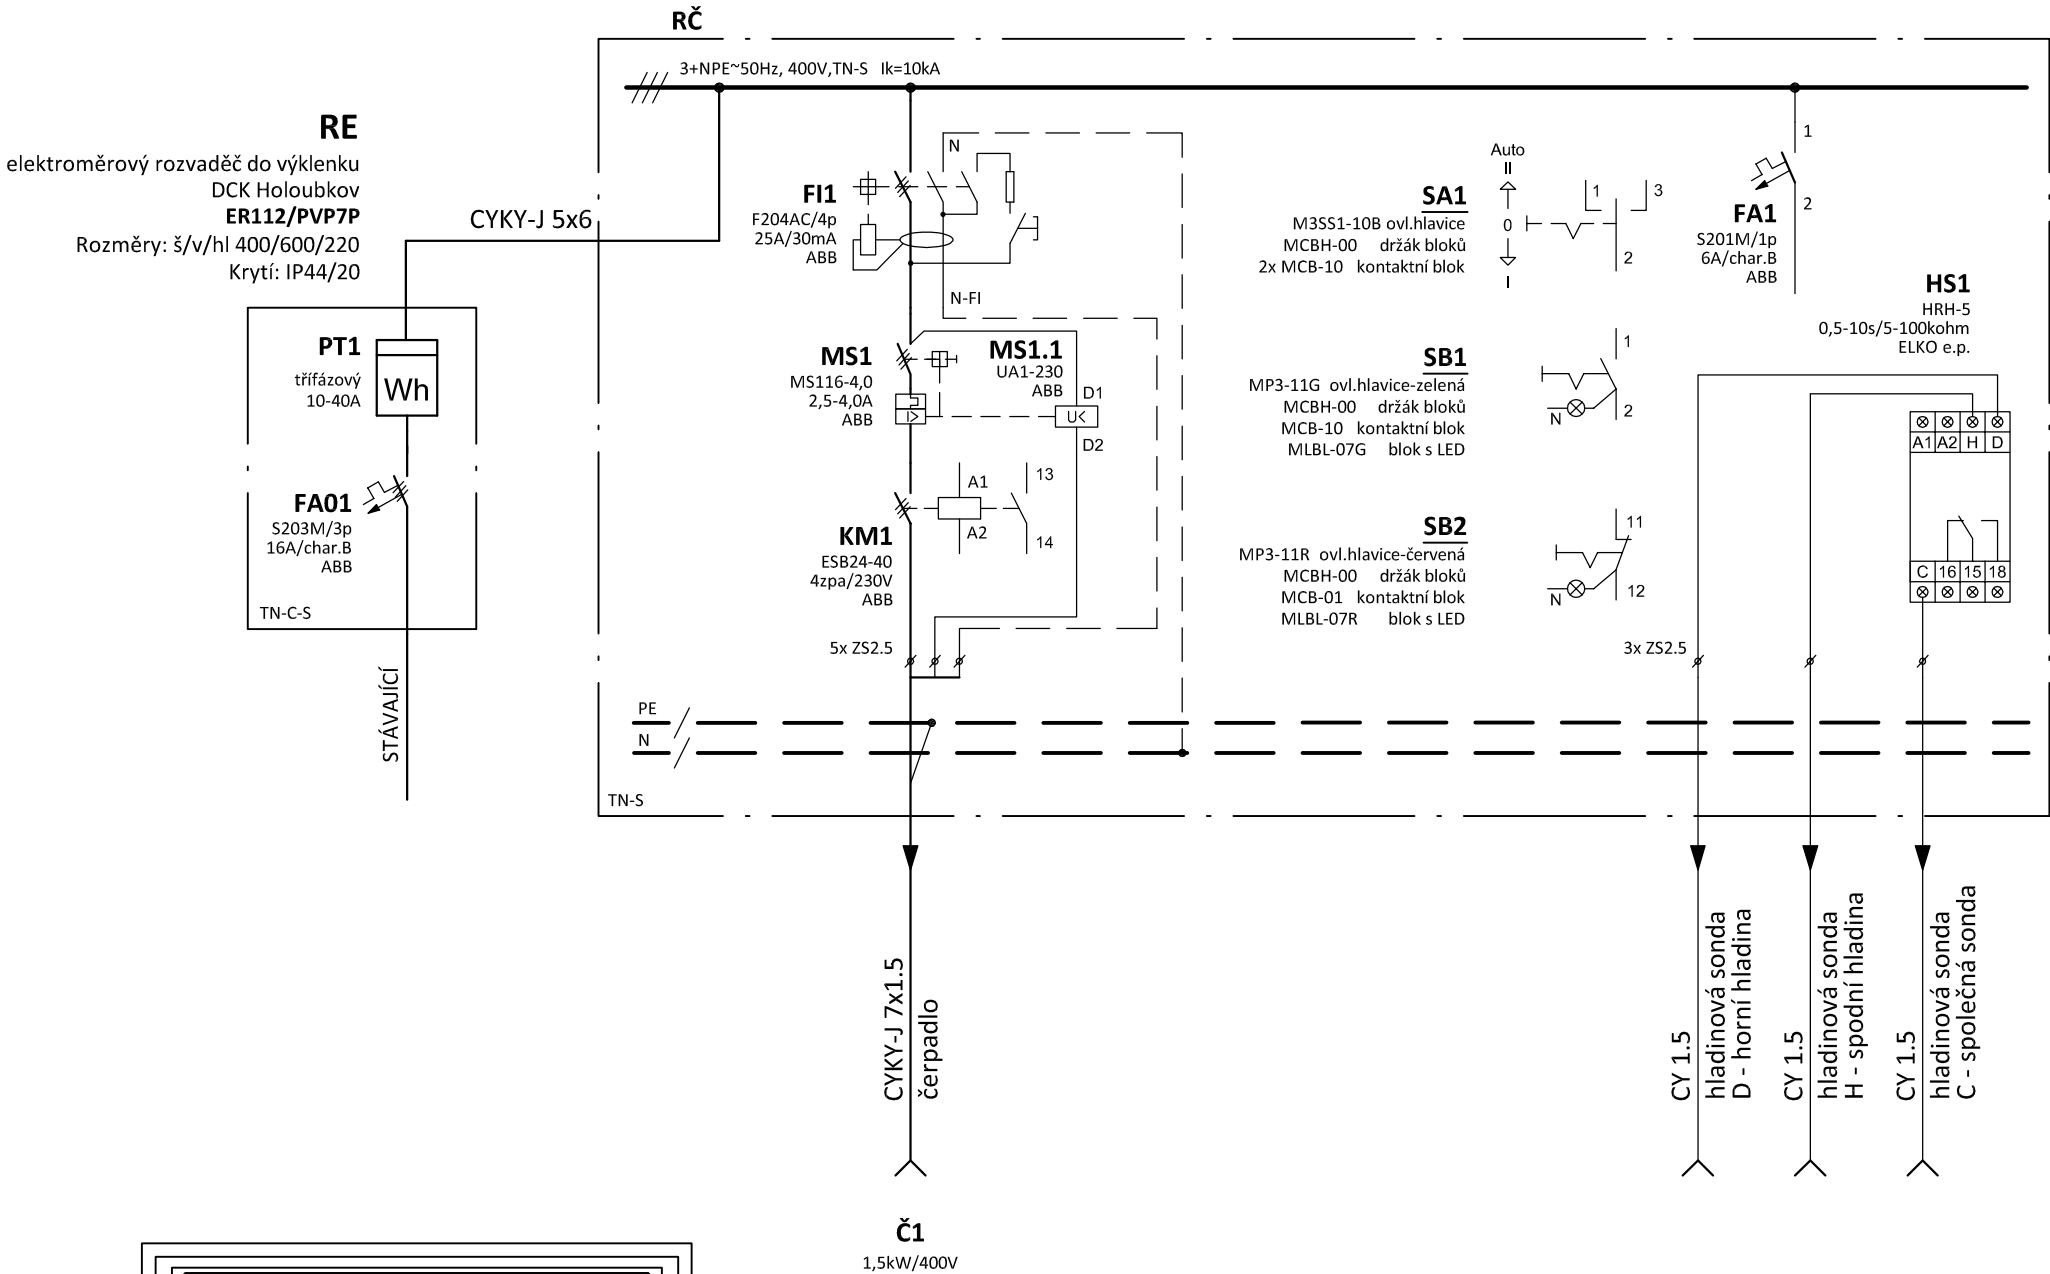

POZNÁMKA:

Napěťová soustava:
3+NPE stř. 50Hz, 230/400V, TN-C-S (RE)
3+NPE stř. 50Hz, 230/400V, TN-S (RČ)

Ochrana před nebezpečným dotykem neživých částí
dle ČSN 33 20000-4-41 ed. 2:
při poruše - automatickým odpojením
doplňková ochrana - proudovým chráničem

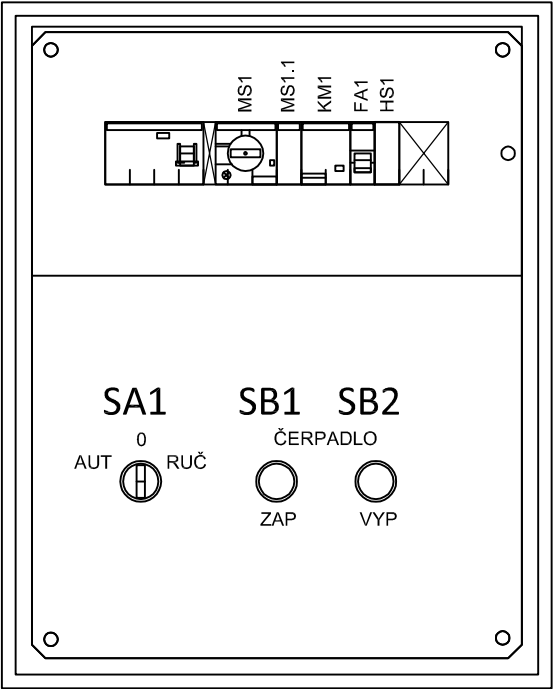

Rozvaděč RČ

Oceloplechový rozvaděč pro zazdění
Rozměry: VxŠxH 500x400x200 mm
Krytí IP43/20, tř. I., plná dvířka
montážní plech pro ovládací prvky
DIN lišta pro 14 modulů

Zodpovědný projektant:		HIP		PROJEKTANT AKCE:	
Klimešová Miroslava		Stejskal Pavel		M. Klimešová - 3D PROJEKT Úvalská 604/2, 360 09 K. Vary IČO: 722 70 179, Tel. 731 409 028	
Kraj:	Karlovarský	SÚ: Sokolov			
Investor:	Město Sokolov, Rokycanova 1929, 356 01 Sokolov				
Akce:	REKONSTRUKCE TECHNOLOGICKÉHO ZAŘÍZENÍ ZÁCHYTNÉ JÍMKY DEŠŤOVÝCH VOD, SPARTAKIÁDNÍ UL. SOKOLOV		Formát: A3	Číslo paré:	
			Stupeň: DSP		
			Č. zak.: E-170162		
			Datum: 10/2017		
Objekt:	D1.4 - Silnoproudá elektrotechnika		Měřítko: -		
Název:	ROZVADĚČ Č1		Číslo výkresu: <div>D1.4 / 4</div>		