


KANALIZACE PŮDORYS 1NP

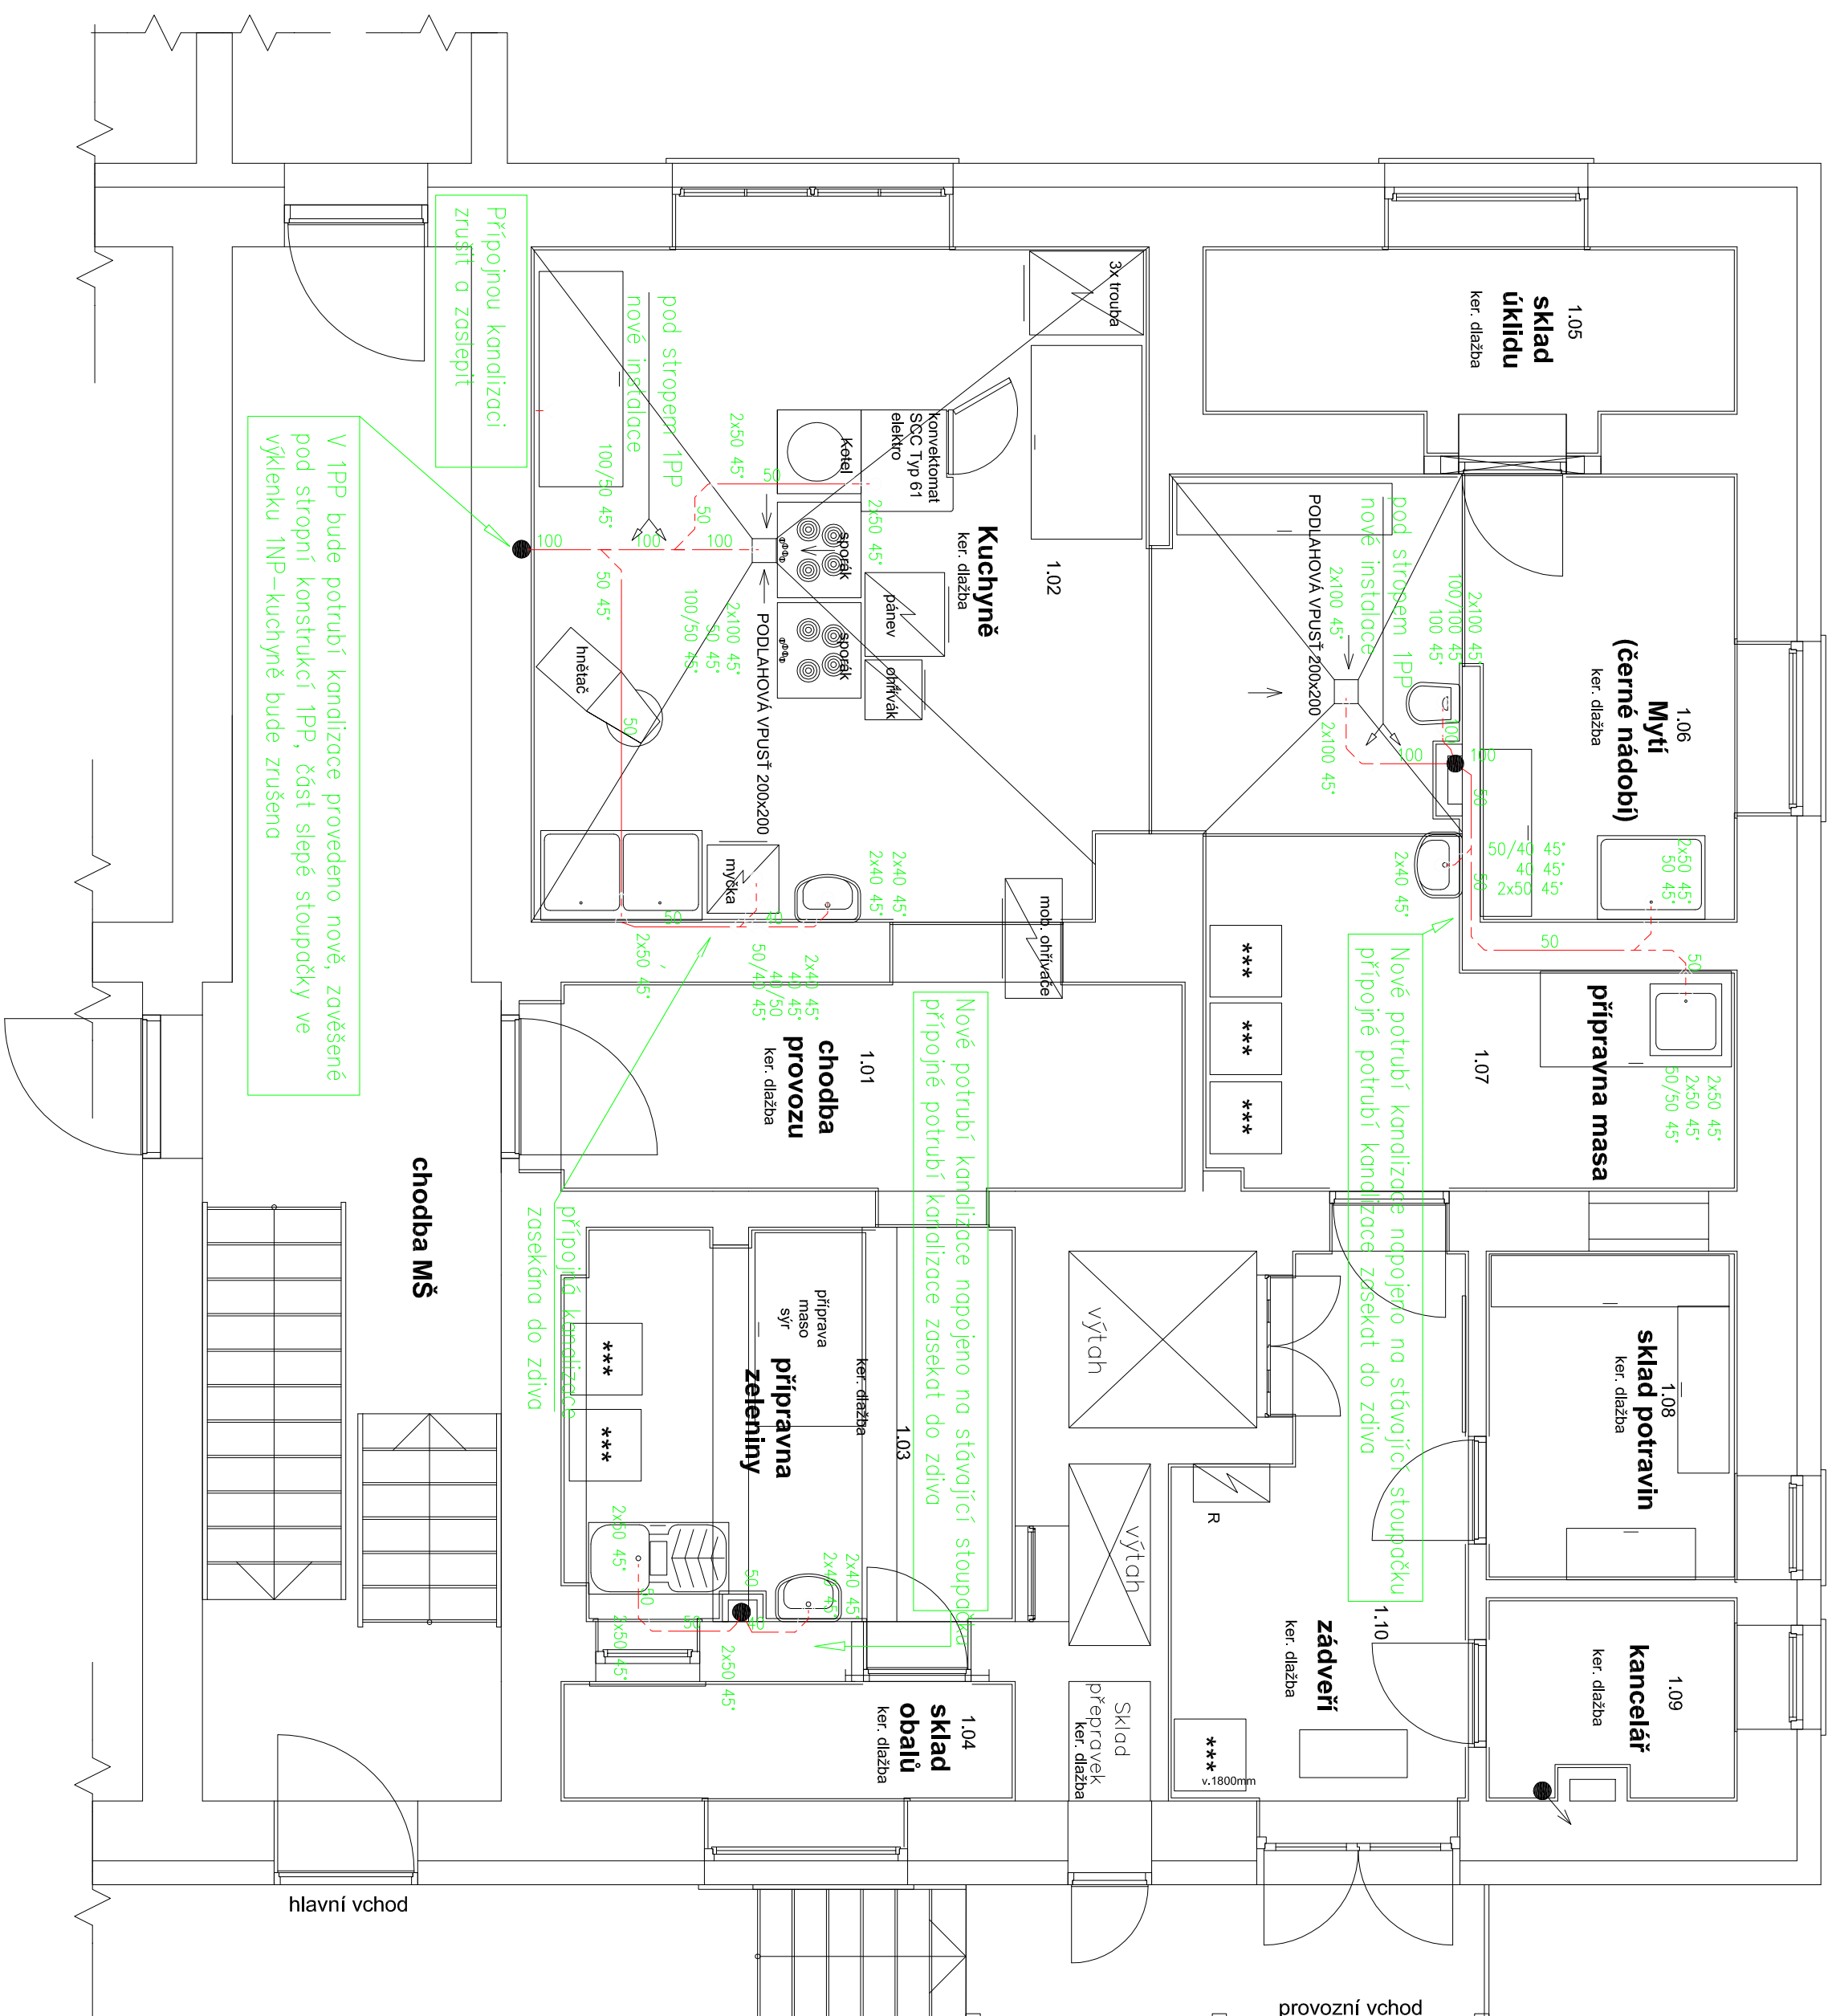

LEGENDA

Označení	Material	Isolace
Studená voda	Střitický kopolymern propylen PP-R (PP typ3)-PN16	6mm
Teplá voda	Střitický kopolymern propylen PP-R (PP typ3)-PN16	20mm
Ochranné	Střitický kopolymern propylen PP-R (PP typ3)-PN16	20mm

Zařizovací předměty

Označení	Material	Prípomen
UM	Umyvadlo Lyra Plus 65cm, umyvadlová batérie stojánková Dino, umyvadlový sifón, rohový ventil R $\frac{1}{2}$ "x $\frac{3}{8}$ "	R $\frac{1}{2}$ "x $\frac{3}{8}$ "
V	Výviera MIRA keramická stojící s plastovou mřížkou, batérie nástěnná pro vývjeu POLAR r.100 s ramínkem 20cm	G $\frac{1}{2}$ "
Bb	Batérie dřevěná nástěnná TALAS rozteč 150mm s ramínkem 300mm	G $\frac{1}{2}$ "
RV	Rohový ventil 1/2 "	R $\frac{1}{2}$ "

Poznámka:

Veškeré zařizovací předměty a kuchyňské zařízení z nerezové oceli
zůstává stávající

Vedoucí projektant		Projektant částí TZB		Vynášoval	
Petr Pařízek		Paněl Stejskal		Paněl Stejskal	
AS 0300772		AT 0300714		AT 0300714	
Investor Město Sokolov, Rokycanova 1929, 356 01 Sokolov, IČ: 00259586					
Kraj	Karlovarský				
<p>Název akce</p> <p>MŠ – stavební úprava kuchyně na st.p. 3694, k.ú. Sokolov obec Sokolov, ulice Vítězná č.p. 725</p>					
Stavba - objekt		VNITŘNÍ KANALIZACE			
Obsah					
INP KANALIZACE					

Účel	DPS
Datum	11/2017
Číslo zak.	02-11-2017
Formát	A2
Kótováno	mm
Měřítko	1:50
Číslo	D1.4-3