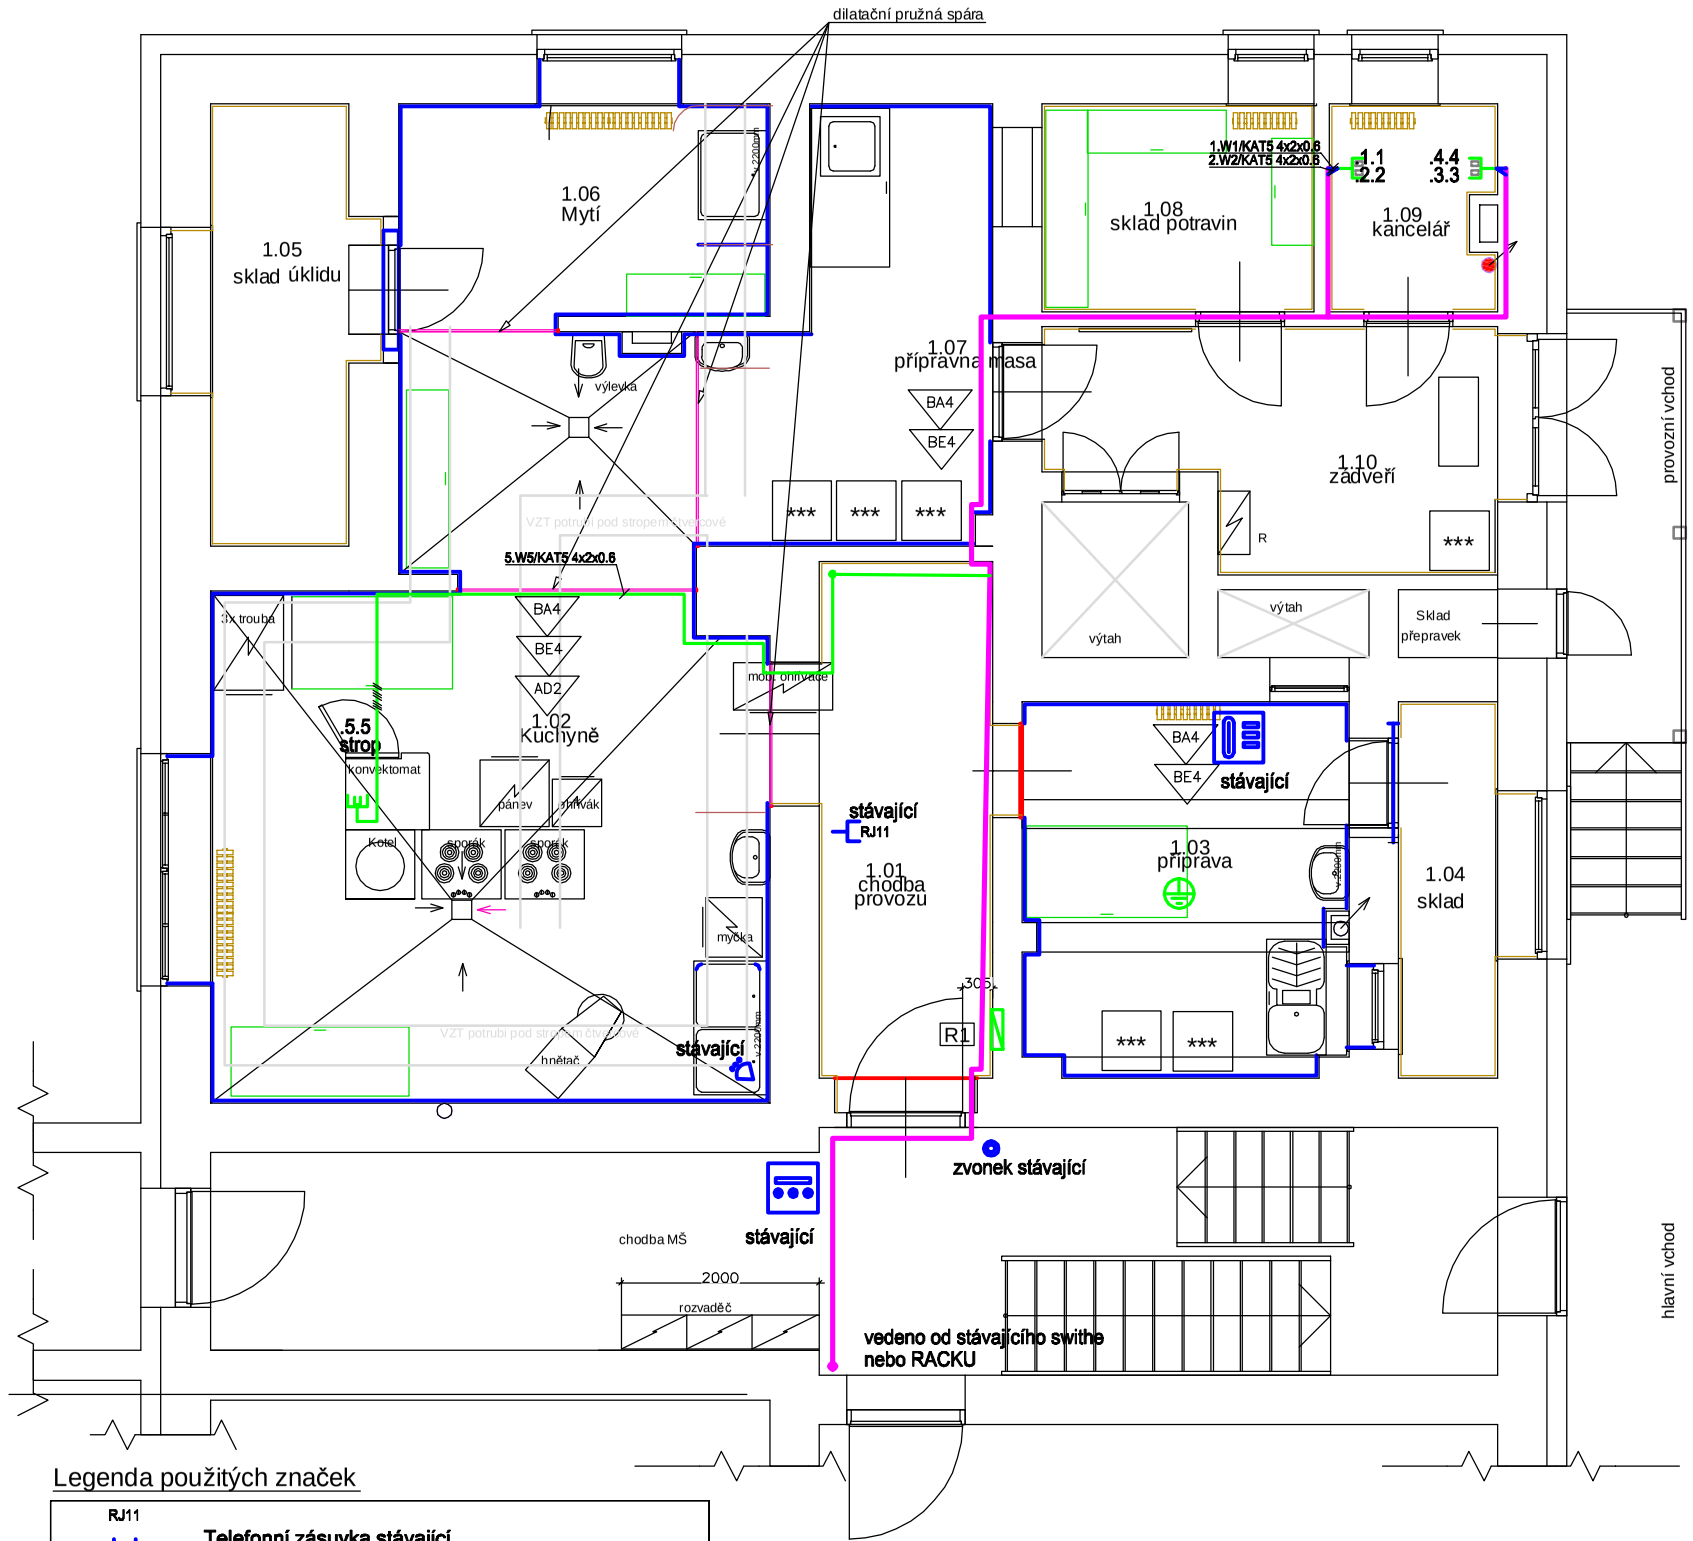

Legenda použitých značek

RJ11	**Telefonní zásuvka stávající**
	Zásuvka KAT5 1x RJ45 zapuštěná
	Zásuvka KAT5 2x RJ45 zapuštěná
	Sběrnicová klávesnice s LCD stávající
	Sběrnicový PIR detektor pohybu stávající
	Bytový telefon stávající
	Tlačítka stávající
	rozvaděč

Legenda použitých čar

- sdružená trasa vedení
- vedení datový rozvod

Legenda

RMS stávající OCEP rozvaděč skříňový - 3 pole
pole č.3 - úprava napojení pro kuchyň
R1 projektovaný rozvaděč pro kuchyn
PM označení povrchová montáž
ZM označení montáž pod omítku

Poznámky

el.rozvody jsou uloženy pod omítkou, na povrchu
výškové osazení přístrojů dle prvků nn nad podlahou resp.nad zemí
při montáži kabelů budou dodrženy požadavky dle výrobců kabelů
minimální odstuprozvodů od zařízení nn dle tabulky 1 (tab. 3 a 4 ČSN EN 50174-2 ed.2)
v konstrukci v trubkách pod omítkou
demontáž a opětovnou montáž P Z T S provede správce systému
montáži veškerého zařízení bude návodů výrobců
slaboproudé rozvody se provedou po dohodě s investorem

stávající PZTS

Klávesnice - stávající výška
čidlo - stávající výška

stávající DT rozvody

domácí stanice - stávající výška
Zvonkové tlačítko - stávající výška

Soustavy : 1+N+PE 230V AC / TN-S
2 - 24V AC / DC - PELV / SELV

Ochrana před nebezpečným dotykem:
samočinným odpojením od zdroje - část NN
bezpečným malým napětím PELV / SELV - část MN

půdorys - 1.NP
elektronická komunikace -slaboproud
-PZTS (elektronické zabezpečení objektu)

Zodp.projektant, MATALA P.
kontroloval MATALA P.
Číslo autorizace 0300583

Petr MATALA - PROJEKCE
Východní 12, 352 01 AŠ
IČO 41631072
mobil +420 606 437 798
E-mail matala@tiscali.cz
E-mail matala59@gmail.com

Investor Město Sokolov, Rokycanova 1929, 35601 Sokolov

MŠ - stavební úprava kuchyně
na st.p. 3694, k.ú. Sokolov
obec Sokolov, ulice Vítězná č.p.725

D.1.4. 4 Silnoproudá elektrotechnika včetně ochrany před bleskem
D.1.4. 5 Elektronická komunikace

Formát	A3
Měřítko	1 : 75
Datum	10 / 2017
Č.zakázky	85 / 2017
stupeň	D P S
Č.výkresu	Č.paré
3	