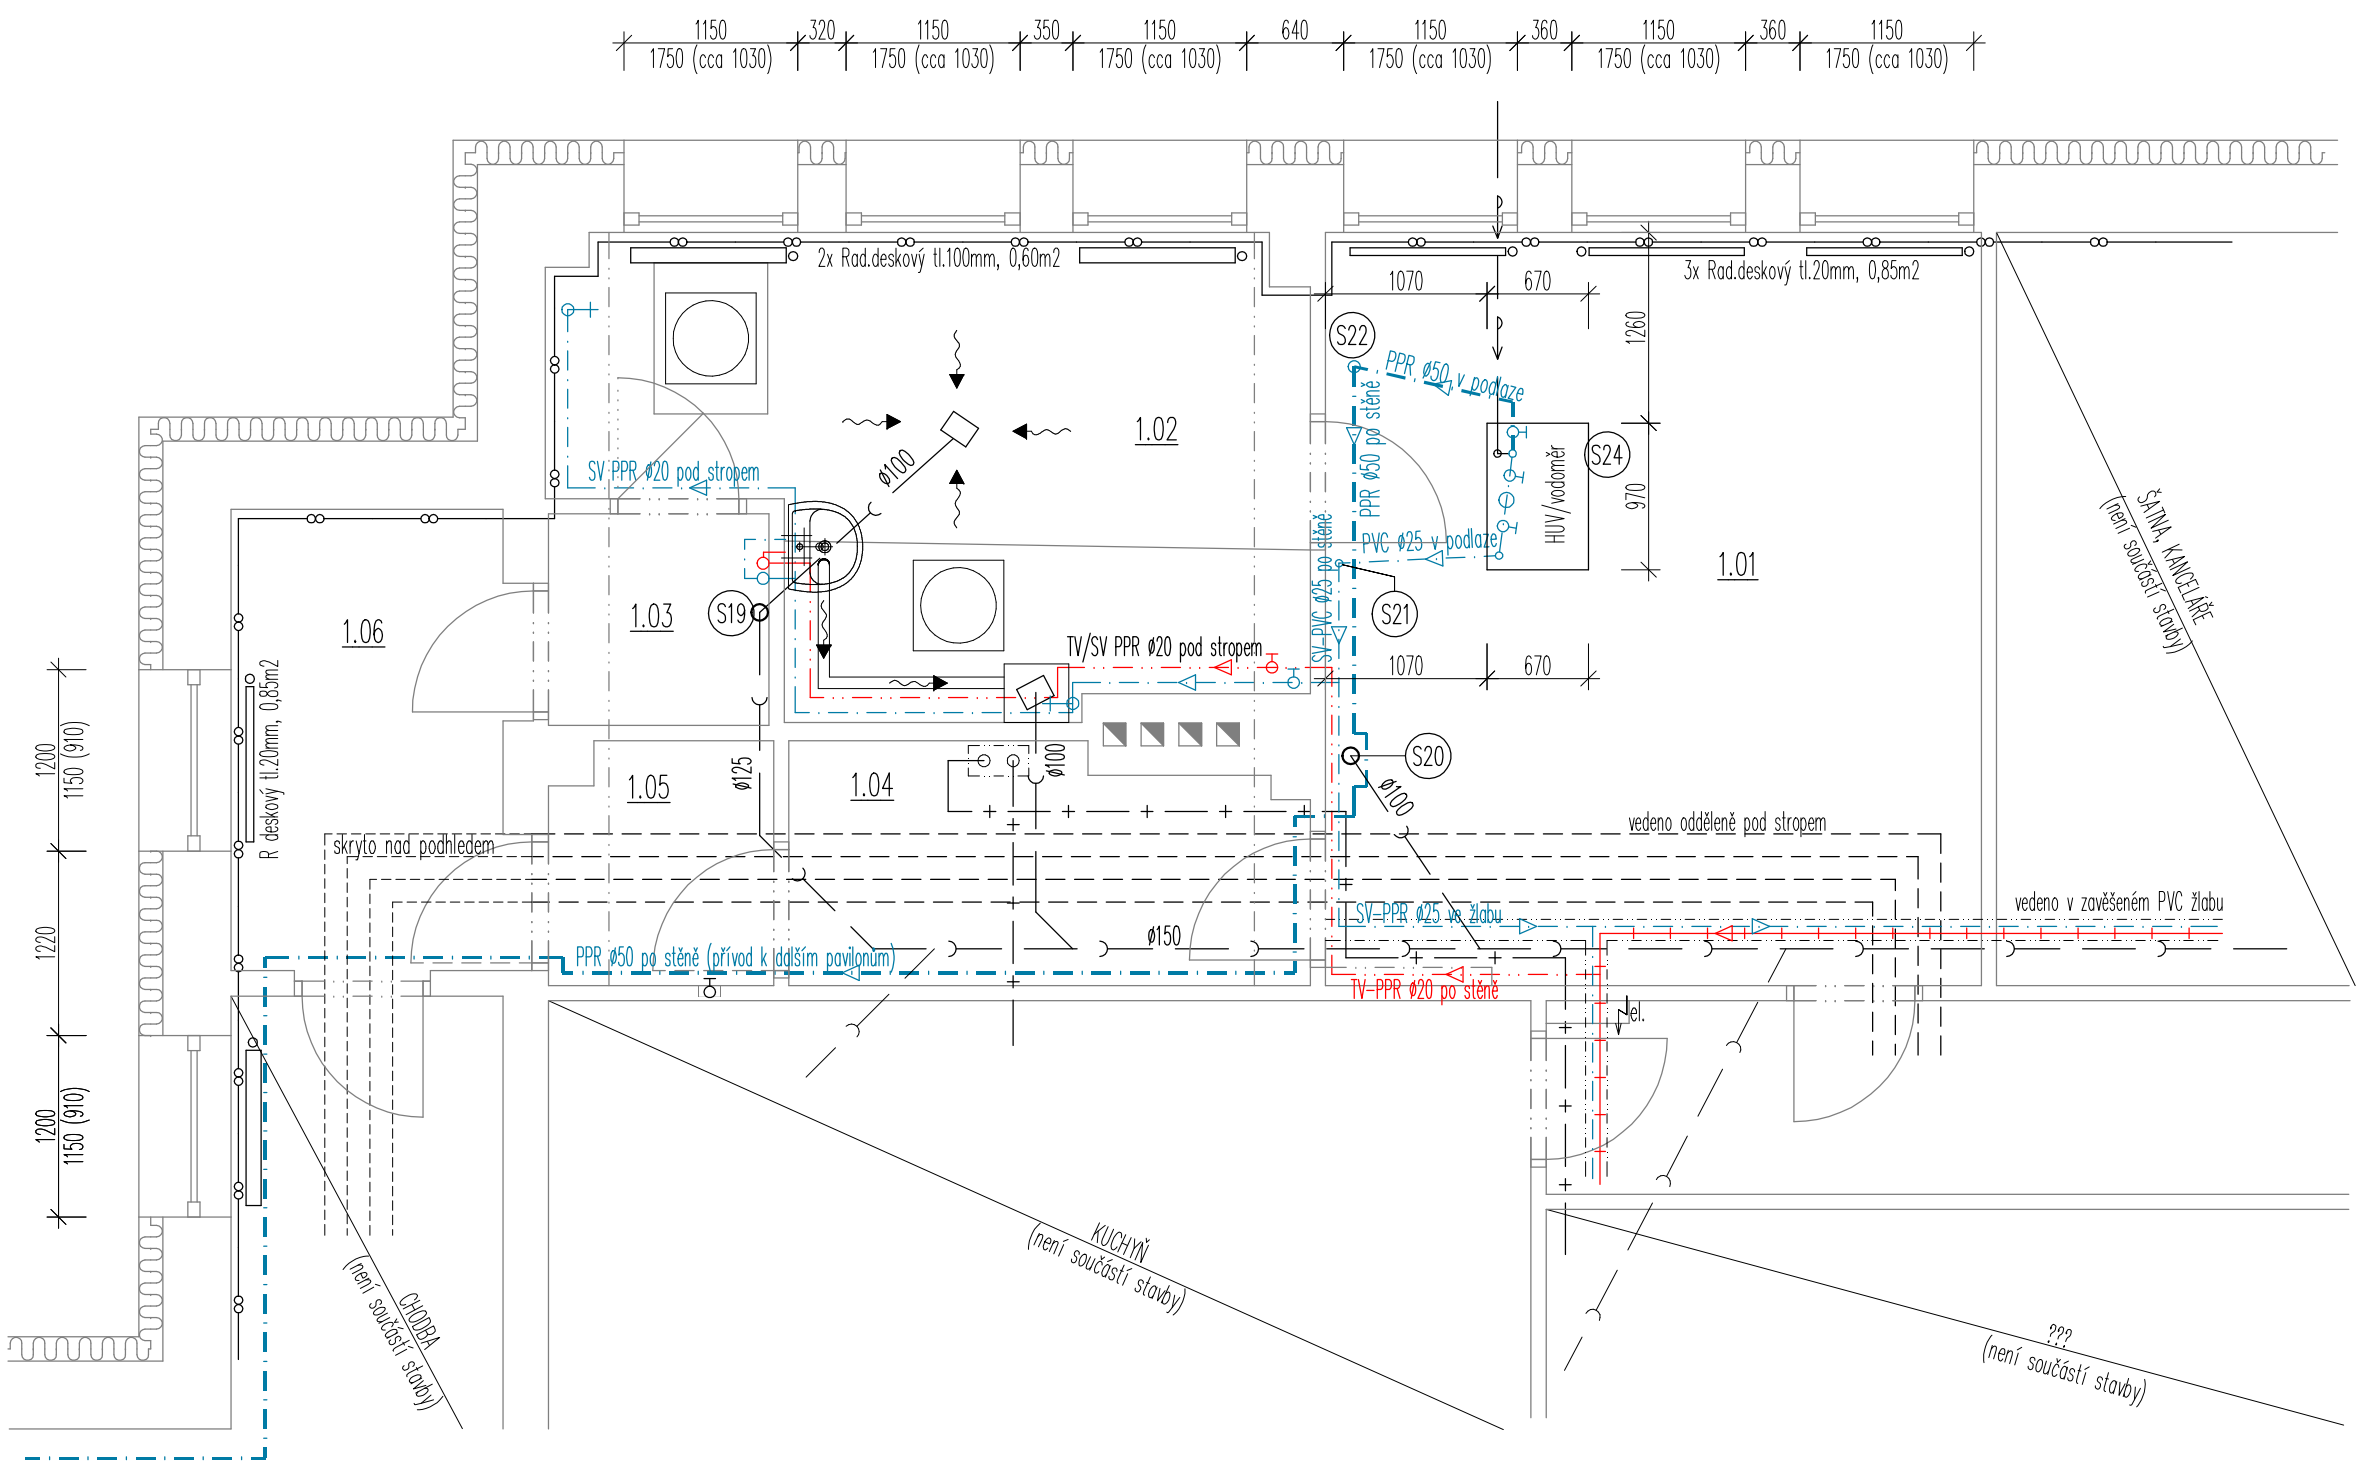

LEGENDA :

800 / 1970 — Dveře bez osazeného dveřního křídla

Bez označení — Pohybová čidla bezpečnostního systému

STÁV. ROZVODY ZTI :

- Stáv. splašková kanalizace, kamenina? (trasy a dimenze pod podlahou dle PD r. 1963)
- Přípojka vody PE DN 50
- Stáv. teplá voda
- Stáv. studená voda
- Stáv. teplá voda – přívod, DN??
- Stáv. vnitřní plynovod
- Stáv. rozvod ÚT – přívod/zpětné/přípojky, Cu 15–18mm
- Ostatní rozvody – nejsou součástí projektu

Do PD nejsou zakresleny a popsány některé detaily či části stavby nepotřebné k účelu dokumentace. Kótováno vč. omítek.

Vedoucí projektant	Vypracoval	Kreslil	Zodpovědný projektant
Milan Babic	Milan Babic	Milan Babic	Milan Babic

Kraj: Karlovarský — Stav. úřad: Sokolov

Investor: Město Sokolov, Rokycanova 1929, 356 01 Sokolov, IČ: 00259586

Stavba: Stavební úpravy prádelny a sušárny MŠ M. Majerové 1650, Sokolov, pč.1631/8

Obsah: Půdorys 1.NP – současný stav – ZTI

Milan Babic
projektová, inženýrská a stavební činnost
Křížová 131, Sokolov, 356 01
Tel.: 777/272751, 352/624608
E-mail : ex-interier@wo.cz
IČO: 62636359 DIČ: CZ6804102316

Datum	II/2018
Formát	2xA4
Zak. číslo	02/2018
Měřítko	1:50
Stupeň:	DPS
Výkr.č.	D1.4.01