

## TABULKA MÍSTNOSTÍ:

OZNAČ.	ÚČEL MÍSTNOSTI
1.01	Kuchyně-vana
1.02	Umyvárna černého nádobí
1.03	Výdej jídel
1.04	Chodba
1.05	Sklad - lednice
1.06	Denní místnost-personál
1.07	Umyvárna stolního nádobí
1.08	Šatna personál
1.09	Šatna personál
1.10	Umyvárna+spracna-personál
1.11	Umyvárna WC-personál
1.11a	WC personál
1.12	Sklad odpadků
1.13	Chodba
1.14	Zadveří-vstup personál
1.15	Kancelář vedoucí strav.
1.16	Sklad bílého nádobí
1.17	Nákl.výtah s obsluhou
1.18	Schodiště do 1.pp
1.19	Šatna - družina
1.20	Chodba
1.21	Umyvárna - WC chlapi
1.22	WC chlapi
1.23	Umyvárna - WC učitelé
1.24	WC - učitelé
1.25	Úklid
1.26	WC - dívky
1.27	Umyvárna - WC dívky
1.28	Přezouvárna+šatna
1.29	Jídelna
1.30	Zasob.rampa+schodiště

LEGENDA:

S1 - S8 - ŠACHTA STUPACIHO POTRUBI

## ПОЗНАЊИ:

- POTRUBÍ BUDE MĚNĚNO KUS ZA KUS V ODPOVÍDAJÍCÍ DIMENZÍ
- PŘESNÝ ROZSAH PRACÍ MUSÍ BÝT UPŘESNĚN PO VYBUDOVÁNÍ JEDNOTLIVÝCH ŠACHET
- V PŘÍPADĚ NUTNOSTI NAPUJENÍ NA JINÝ MATERIÁL, NAPUJENÍ ŘEŠIT PŘESLUŠNOU SYSTÉMOVOU TVAROVKOU
- ODVĚTRÁNÍ SPLAŠKOVÉHO STODOPACHO KANALIZAČNÍCH POTRUBÍ BUDE VŽDY ŘEŠENO NAD STŘECHOU VĚTRACÍ HLAVICÍ, BUDY JIŽ REALIZOVANOU NEBO NOVĚ REALIZOVANOU
- PROJEKT PŘEDPOKLÁDÁ JIŽ VYBUDOVANOU TUKOVOU KANALIZACI, PŘÍKUD TATO SKUTEČNOST NEBÍ SPLNĚNA MUSÍ BÝT O NĚ PROJEKT DOPLNĚN
- POTRUBÍ PROCHÁZEJÍCÍ VÍCE POŽÁRNÍMI ÚSEKY BUDE UPRAVĚNO POŽÁRNÍ ÚCINKOVOU


MATERIÁL NOVÝCH KANALIZAČNÍCH TRUB

- SVISLÉ POTRUBÍ BUDE Z MATERIÁLU PE
  - LEŽÁTE POTRUBÍ BUDE Z MATERIÁLU PV
- MATERIÁL NOVÝCH VODVODNÍKŮ: TRUB:

MATERIÁL NOVÝCH VODVODNÍ TRUB:

- PP, DLE TEPLOTNÍHO ZATÍŽENÍ, PRO TEPELOU A STUDENOU VODU

0,000 = 506,3 m. n. m
-----------------------

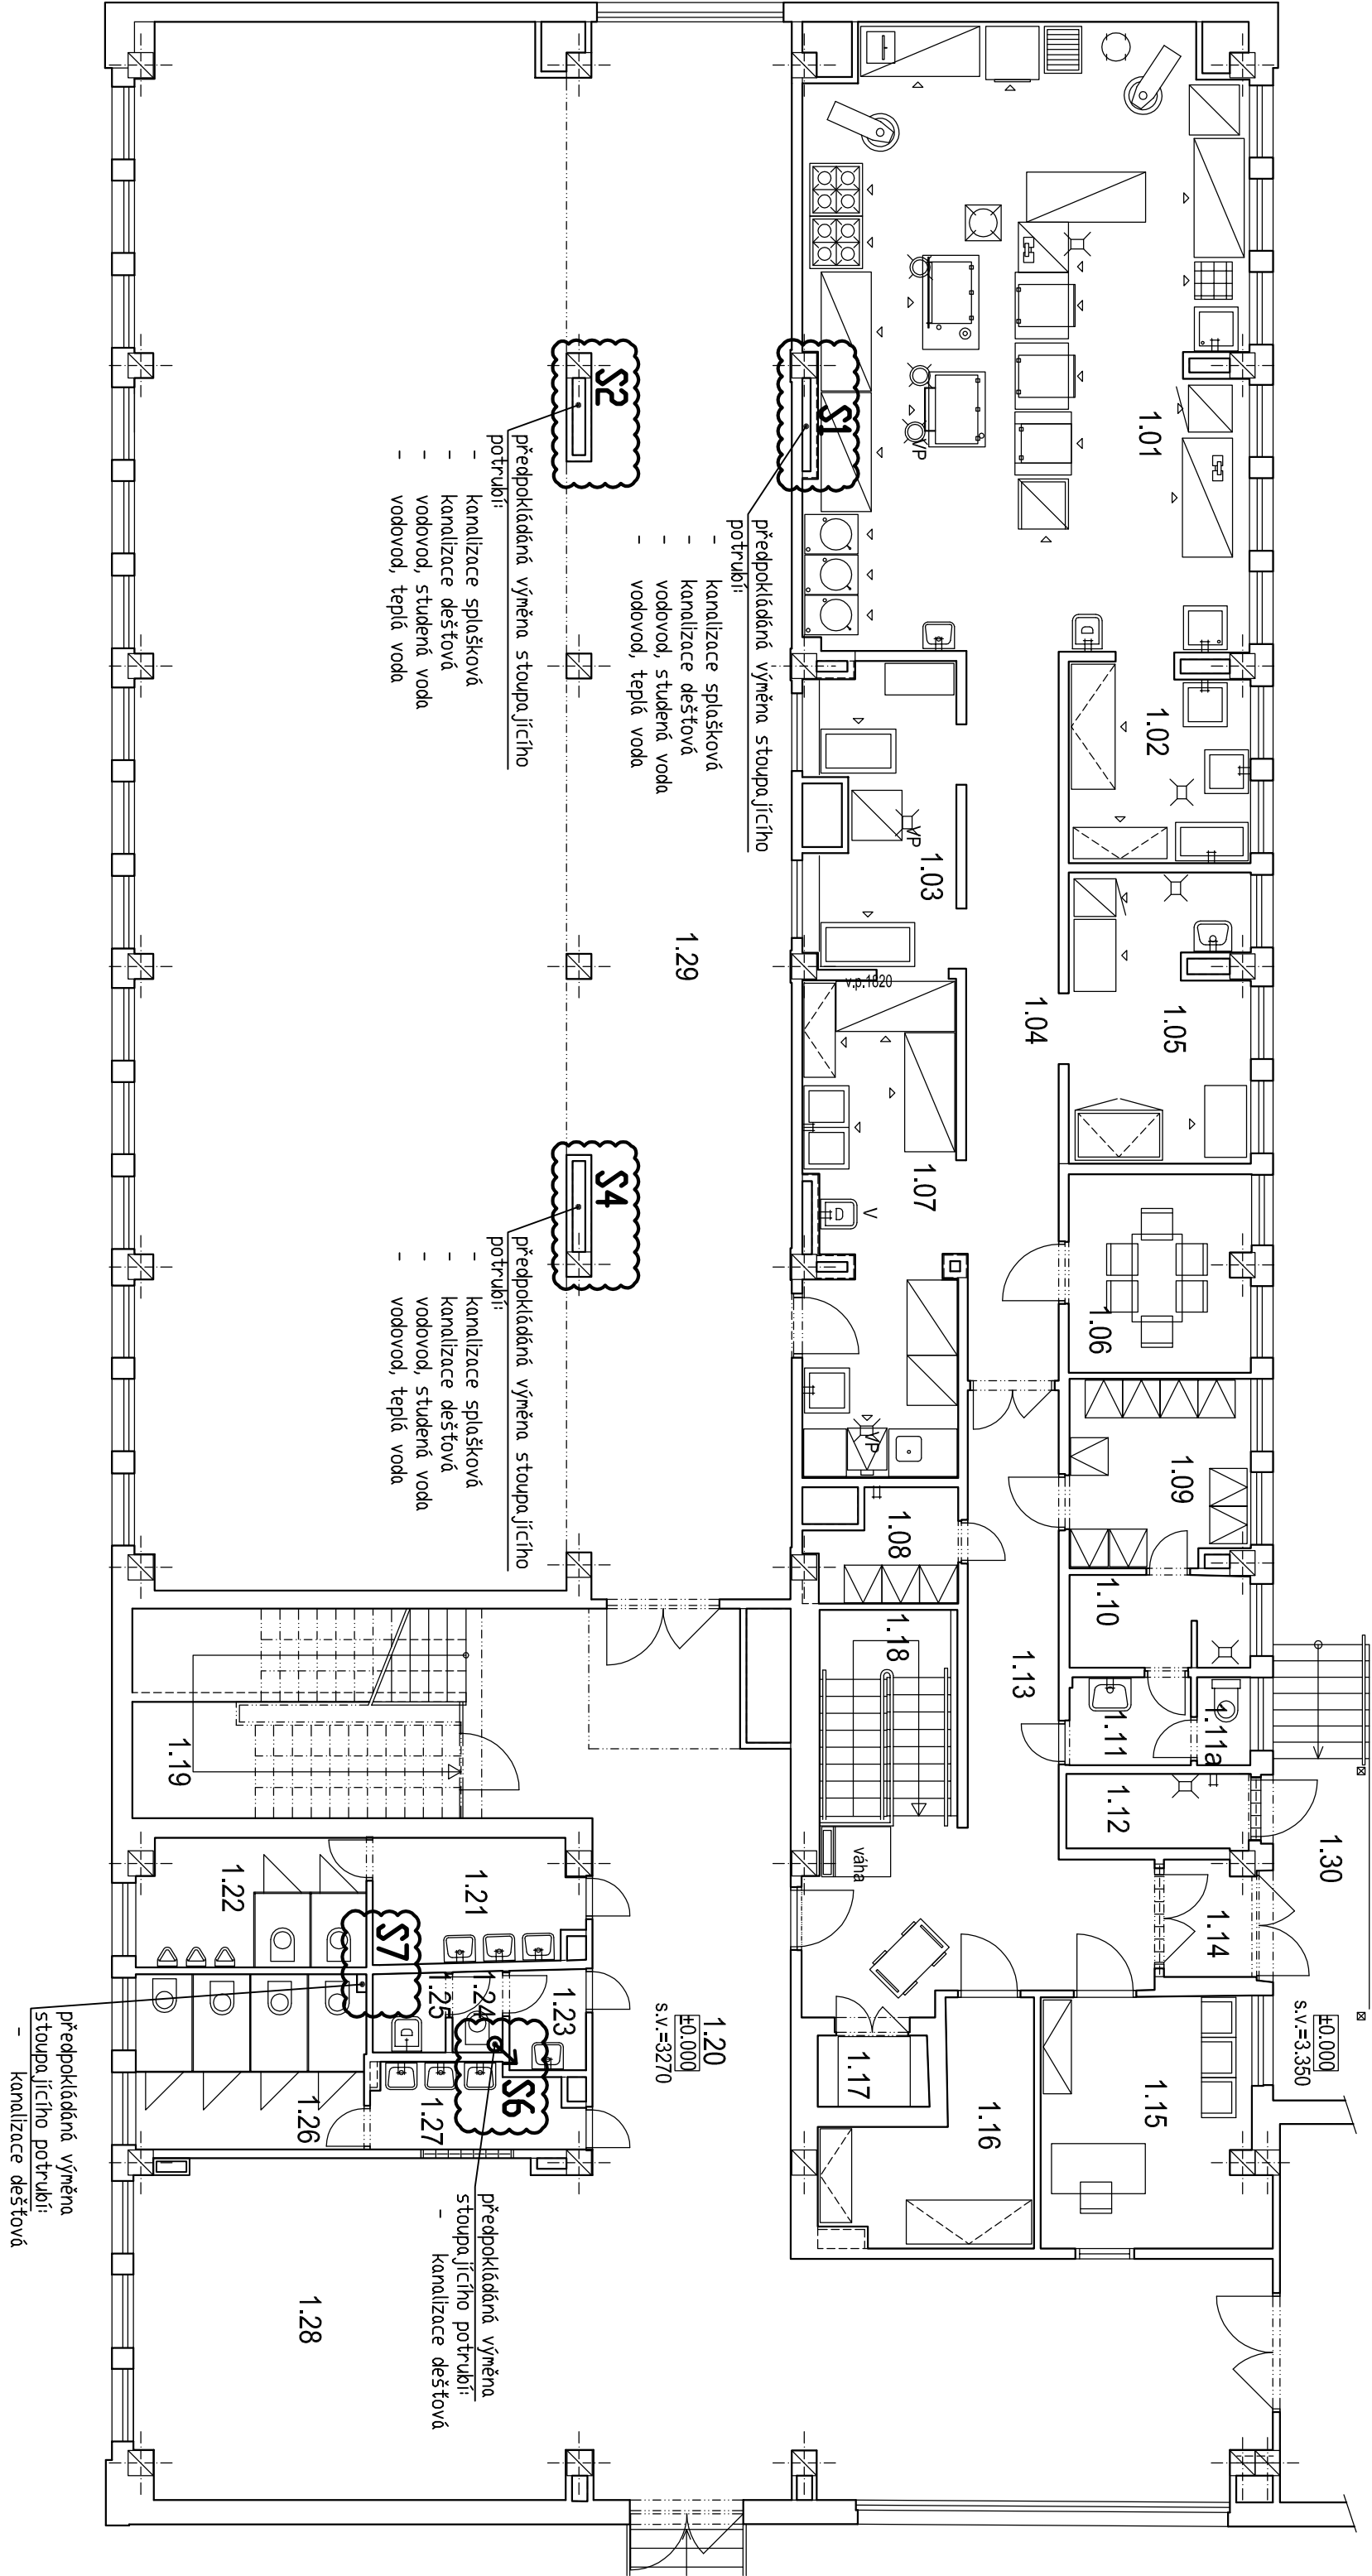

Zodp. projektant	Miroslav Brousek	Ing. Jiří Kostohryz projektová a inženýrská činnost Mládežnická 484/V, 38001 Dačice IČO 06039006, Tel.: 728 377 443	
Vypracoval	Ing. Jiří Kostohryz		
Kontroloval	Miroslav Brousek		
Hi.inž.projektu			
Investor	Město Sokolov, Rokycanova 1929, 35601 Sokolov	Stupeň: Projektová dokumentace pro provedení stavby (DPS)	
Místo	p. č. 2436/57 k. ú. Sokolov	Datum: <b>1/2018</b>	Zak.č. <b>18/01</b>
Název dílce	ZŠ Křižkova - oprava rozvodů vody a kanalizace, pavilon J	Měřtko: <b>1:100</b>	Formát: <b>3 x A4</b>
Obsah	Půdorys ZTI - 1 NP	Výkres č. <b>D1.4.3</b>	Kopie: