Půdorys 1.NP

M 1:50

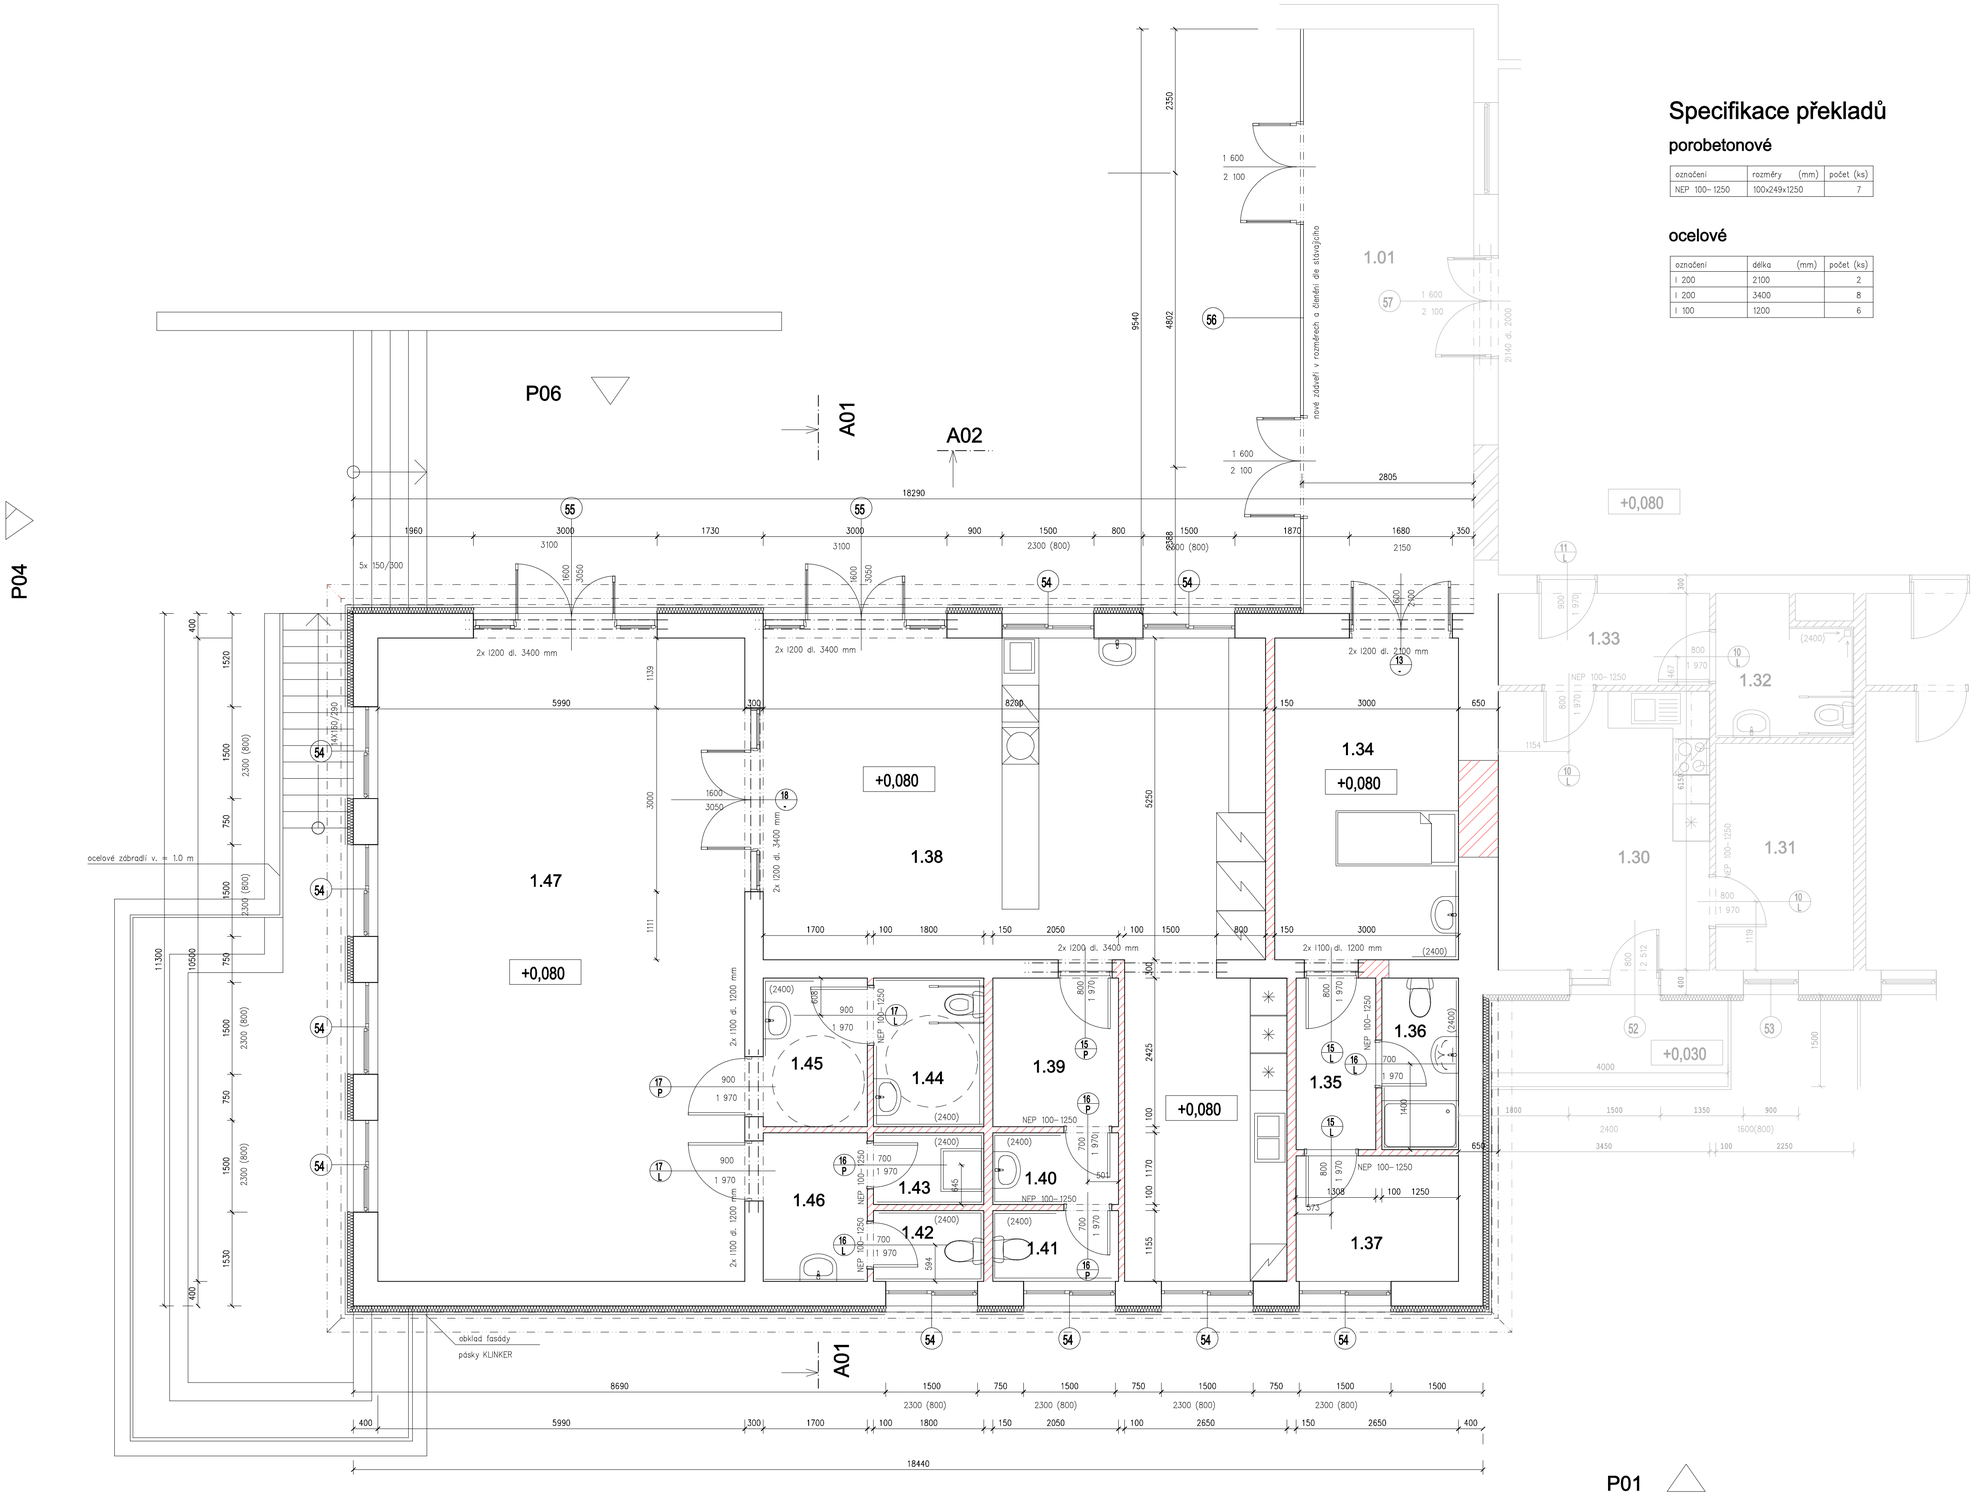

Specifikace překladů

porobetonové

označení	rozměry (mm)	počet (ks)
NEP 100– 1250	100x249x1250	7

ocelové

označení	délka (mm)	počet (ks)
I 200	2100	2
I 200	3400	8
I 100	1200	6

LEGENDA MATERIÁLU:

- STÁVAJÍCÍ ZDIVO
- ZDIVO BOURANÉ
- NOSNÉ ZDIVO Z CIHELNÝCH TVÁRNIC NA MVC 25
- NOVÉ ZDIVO MEZIBYTOVÝCH STĚN ZVUKOVĚ IZOLAČNÍ
- PŘÍČKY Z POROBETONOVÝCH TVÁRNIC NA LEPIDLO
- ŽEZEZOBETON
- ROSTLÝ TERÉN

+0,000 = 442.07

AZ architektonická KANCELÁŘ

ING. ARCH. VÁCLAV ZÓNA

OBJEDNATEL: Město Sokolov

ADRESA: Rokycanova 1929 356 01 Sokolov

ARCHITEKT: ING. ARCH. V.ZÓNA

ADRESA: Nemocniční 48, 302 01 Aš TEL.: 608 740 212 Email: AVZ@GMAIL.CZ

SPOLUPRÁCE: ING. P.ZÍTEK

ADRESA:

MÍSTO STAVBY: Sokolov

NÁZEV AKCE:

Stavební úpravy objektu Chráněné dílny - Sokolov Gagarinova 2048

NÁZEV DÍLA:

Půdorys 1.NP - nový stav

objekt 03

MĚŘÍTKO: 1:50

DATUM: XI/17

ČÁST: D1.1.17

STUPEŇ: DPS

Č.PARÉ: Č.PŘÍLOHY: