



REZ A-A´

REZ M 1: 50

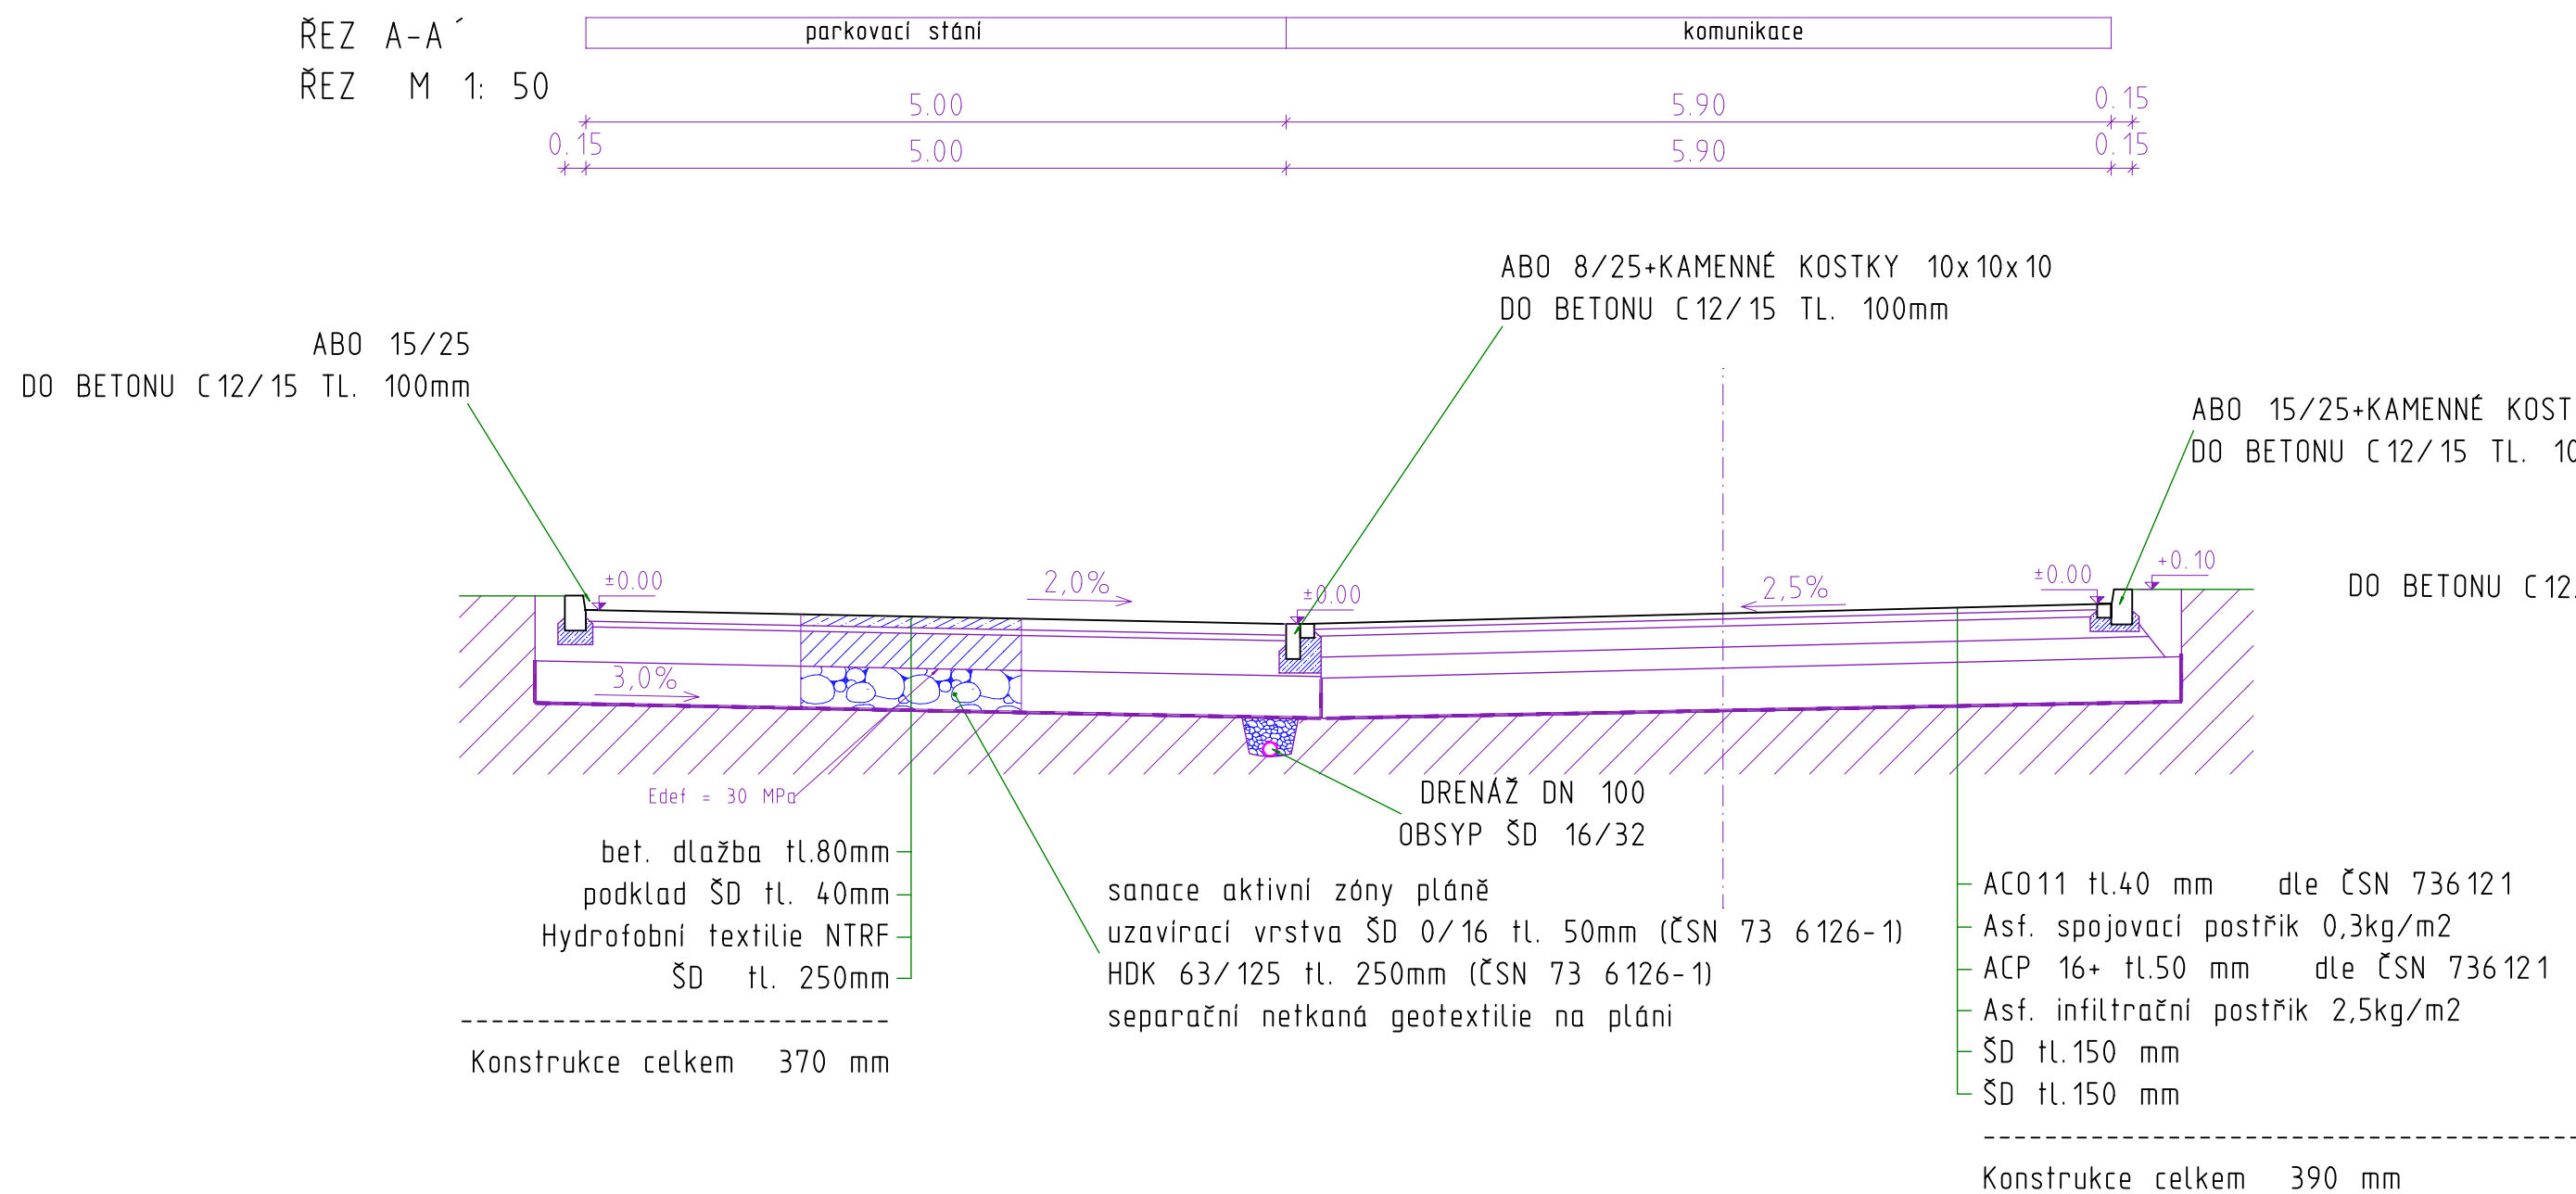


REZ B-B´

REZ M 1: 50

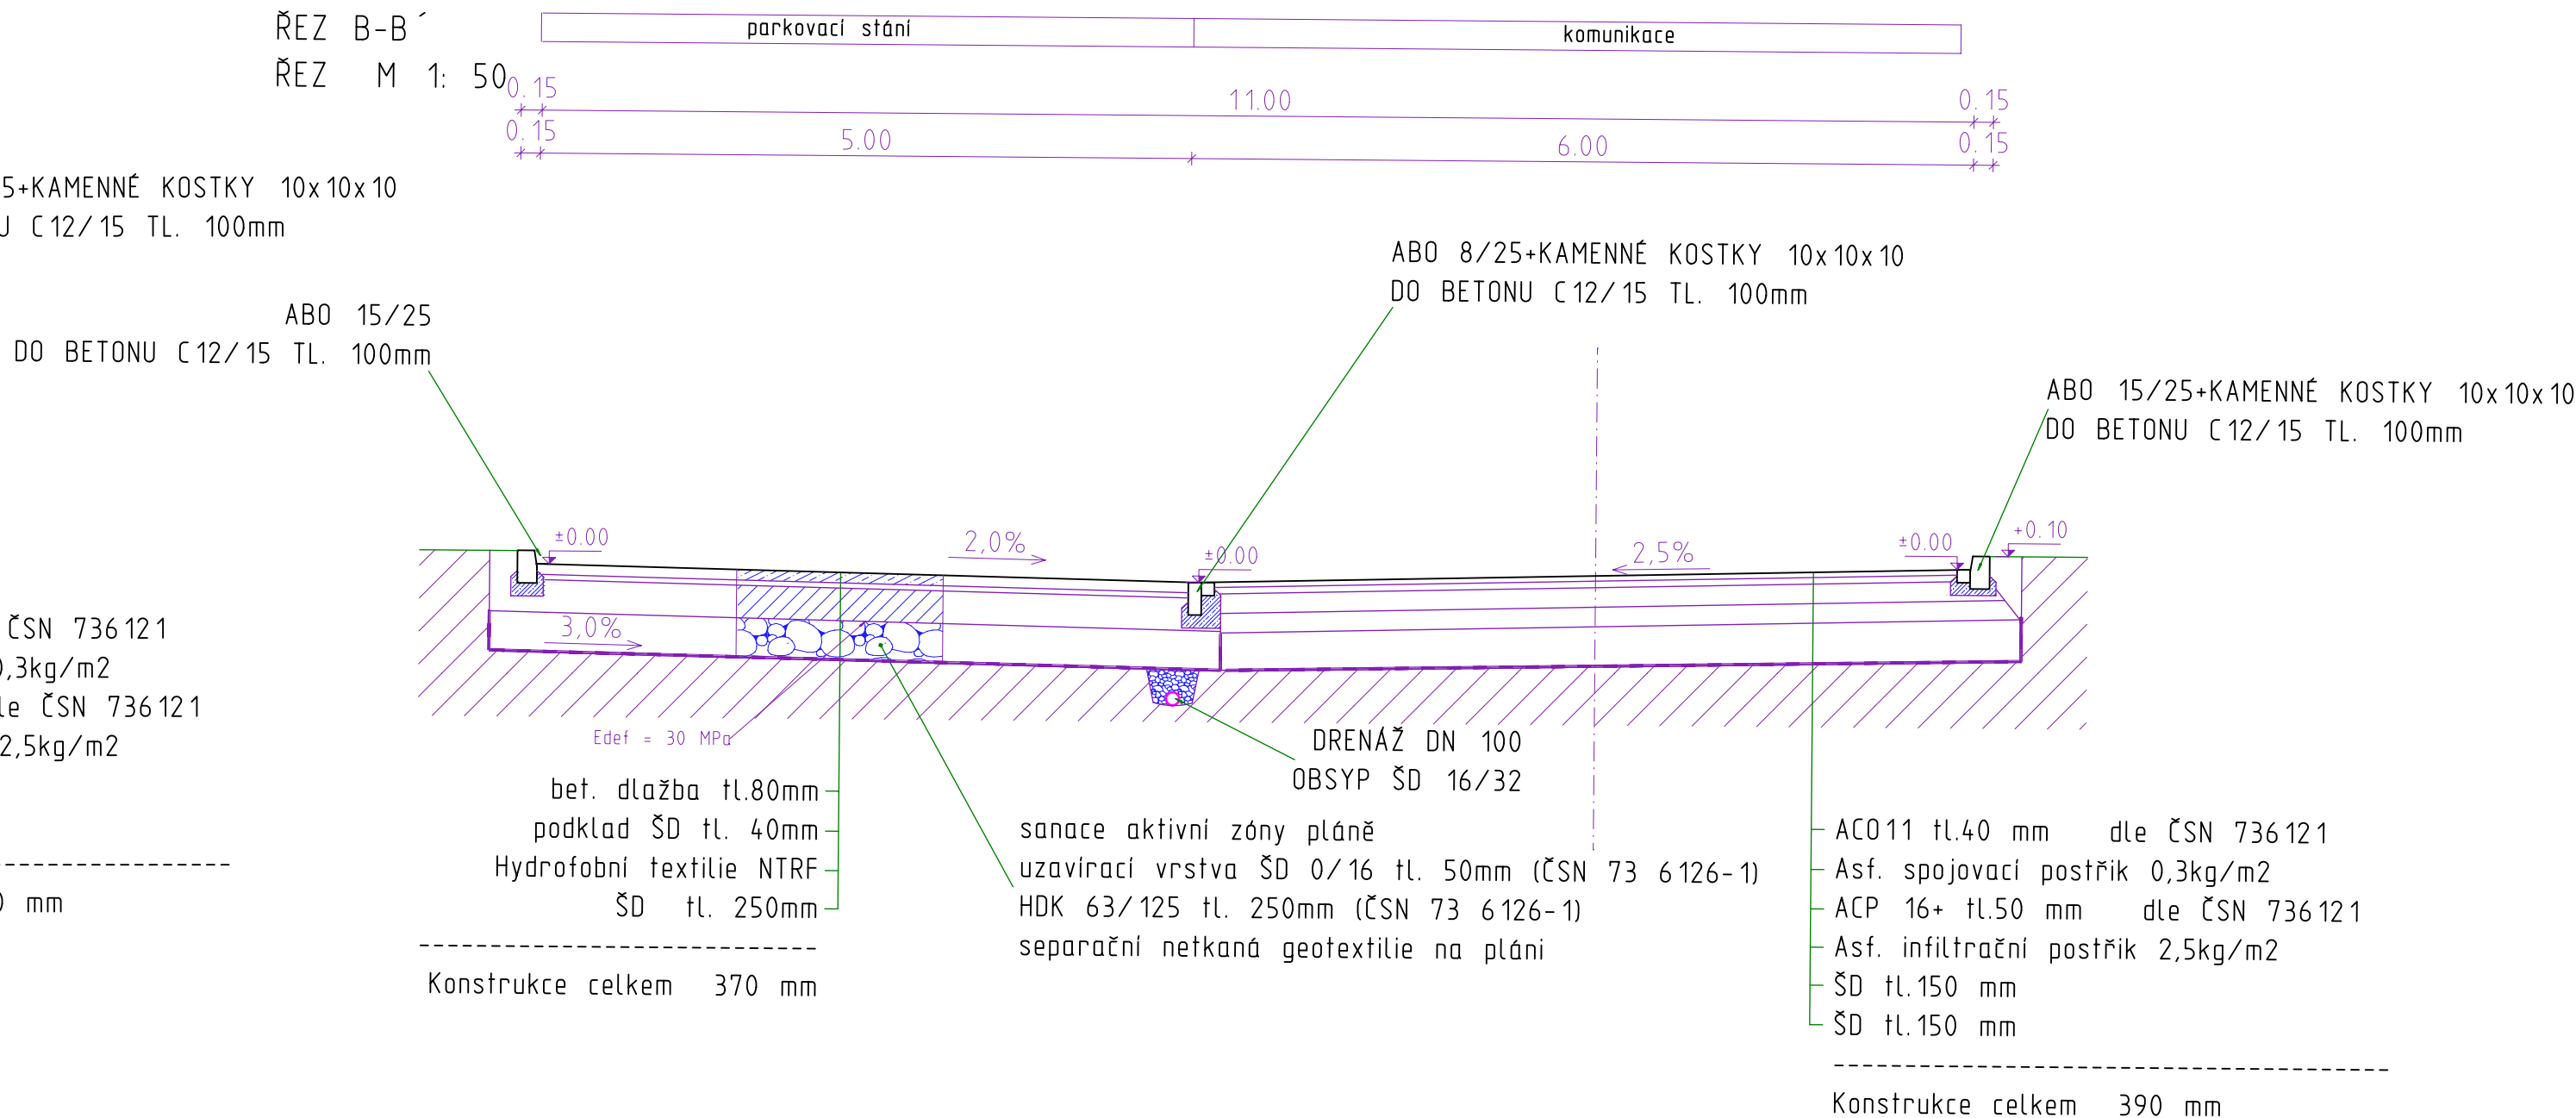


REZ C-C´

REZ M 1: 50

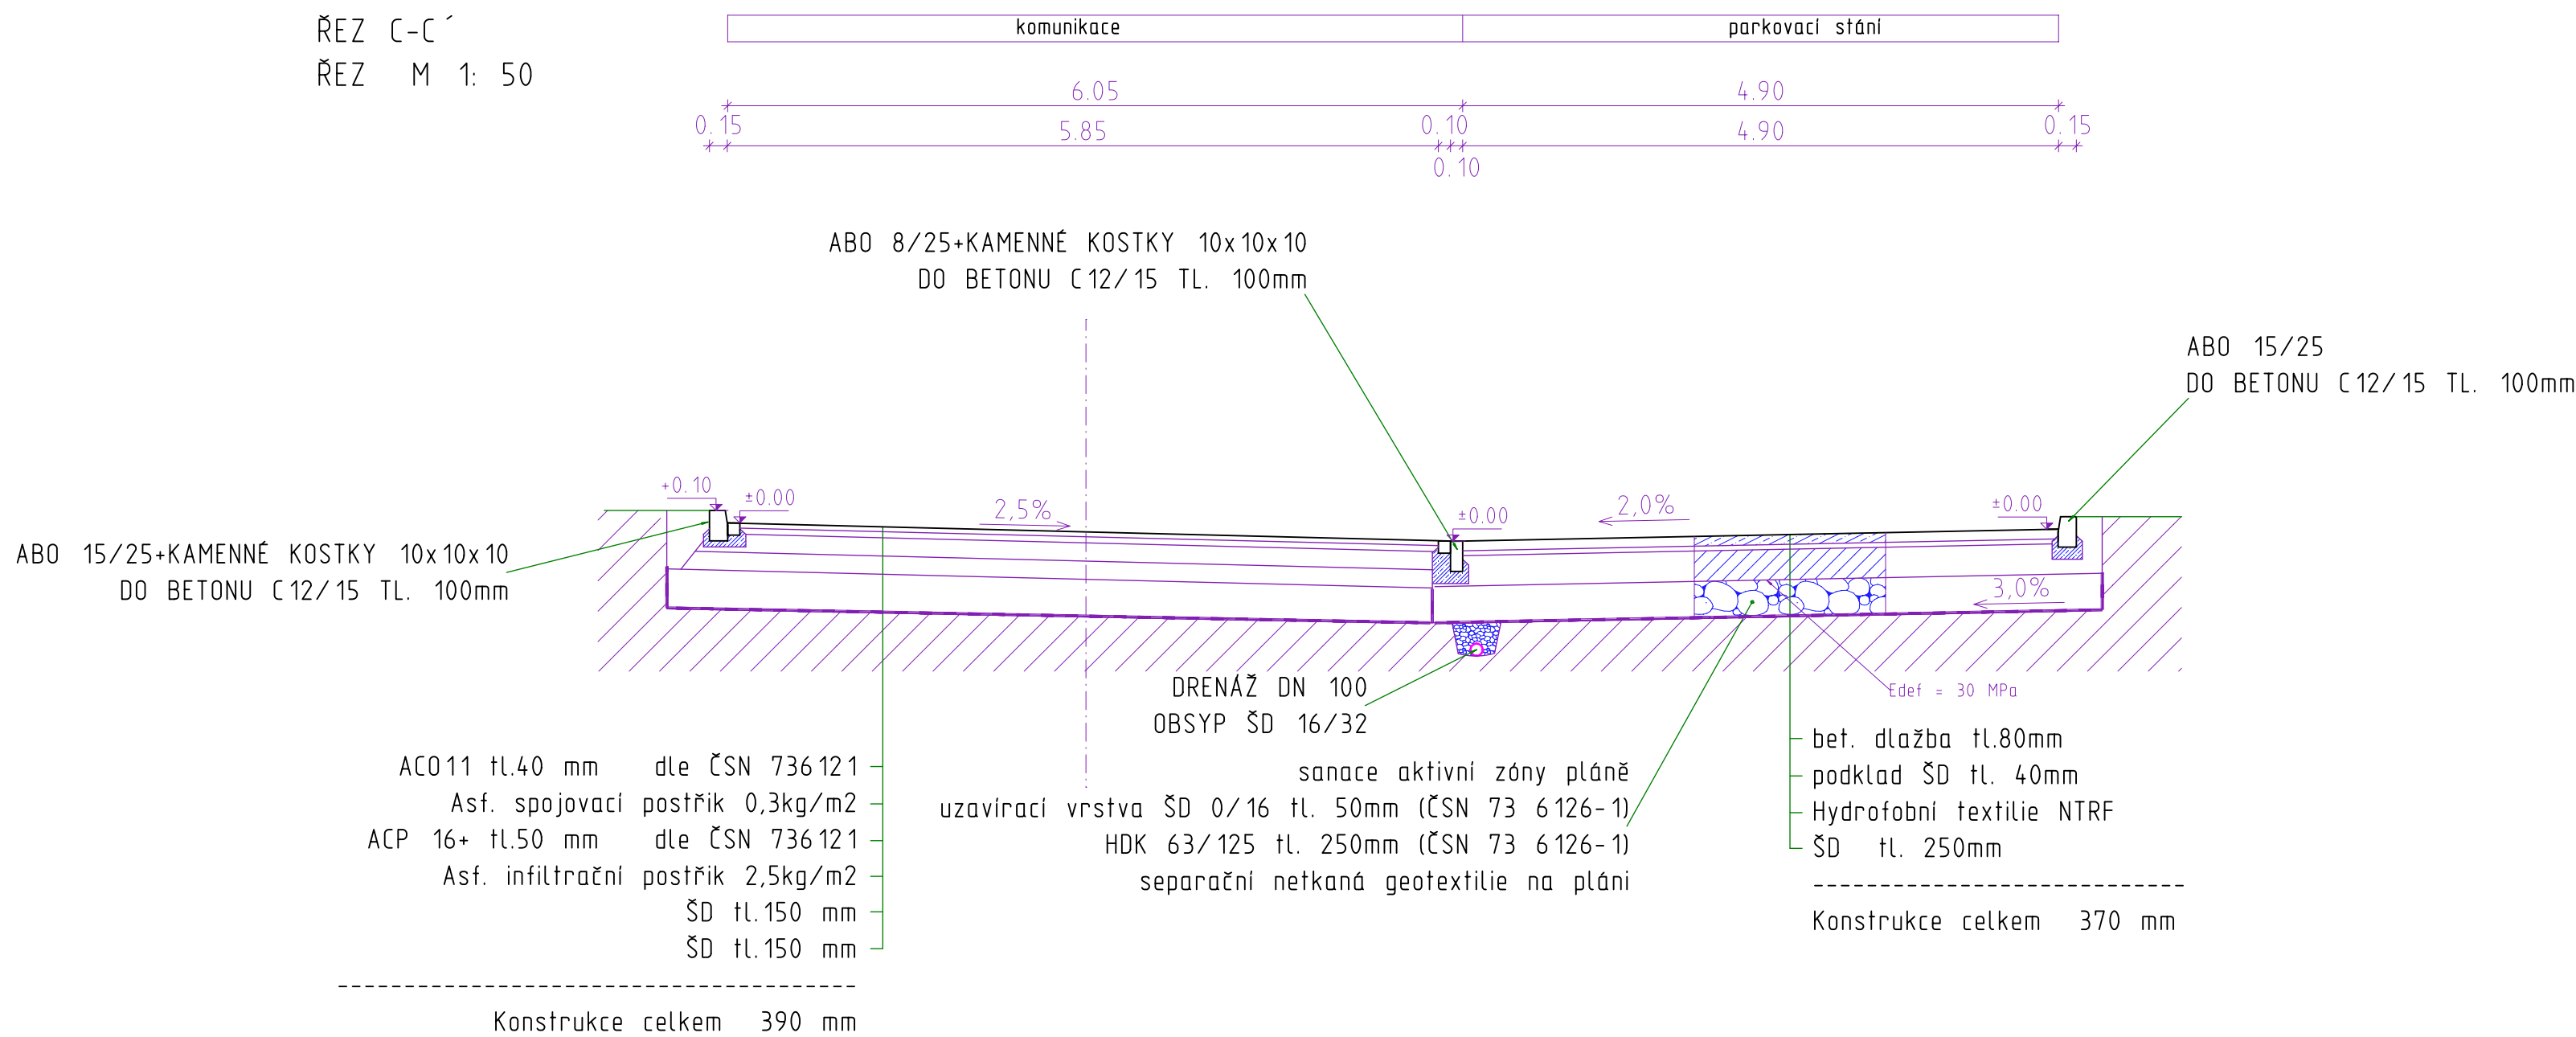


REZ D-D´

REZ M 1: 50

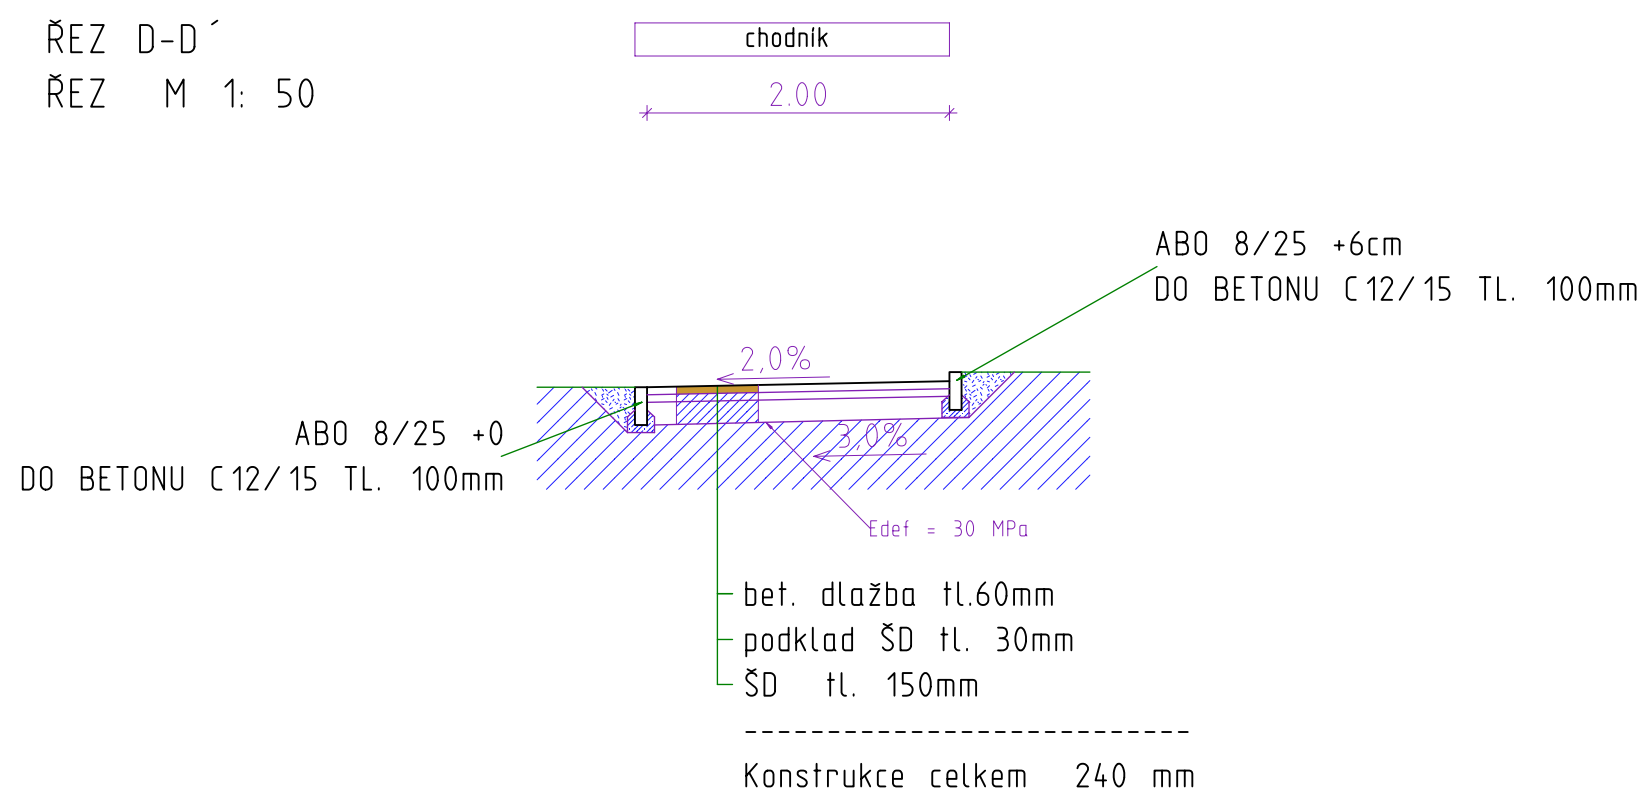


REZ E-E´

REZ M 1: 50

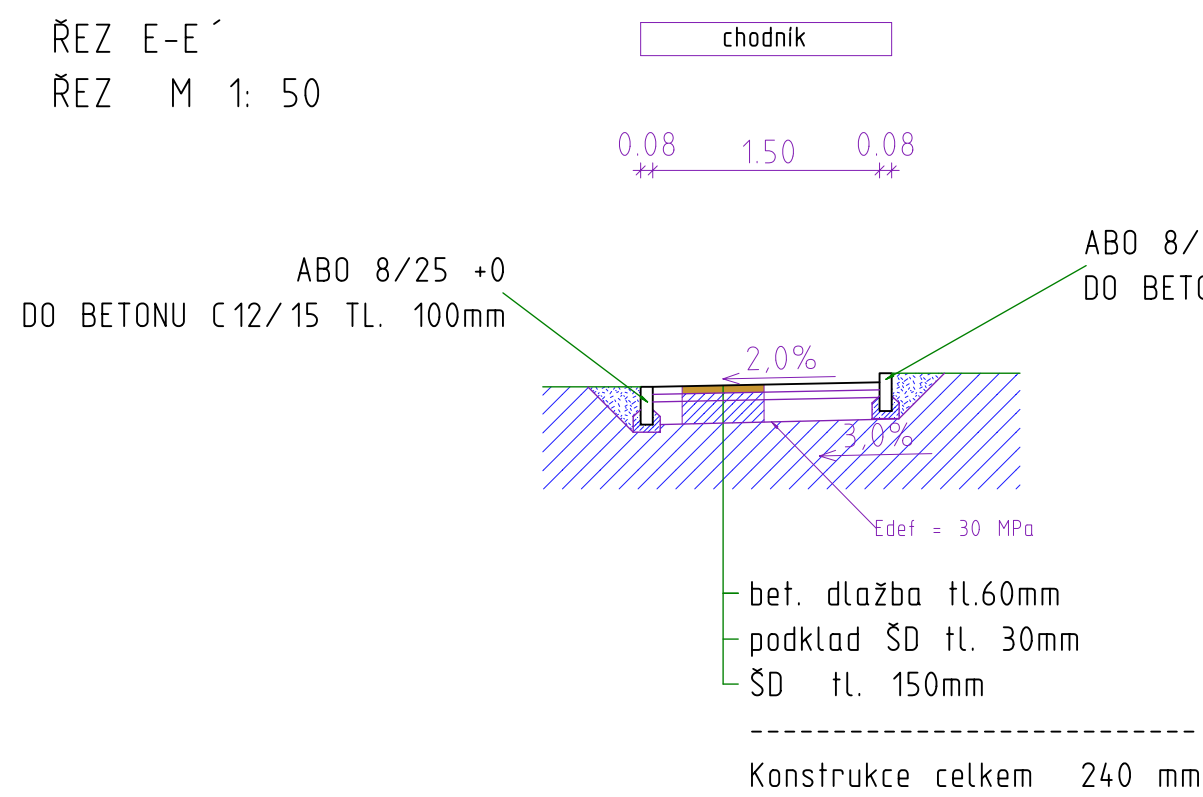


REZ F-F´

REZ M 1: 50

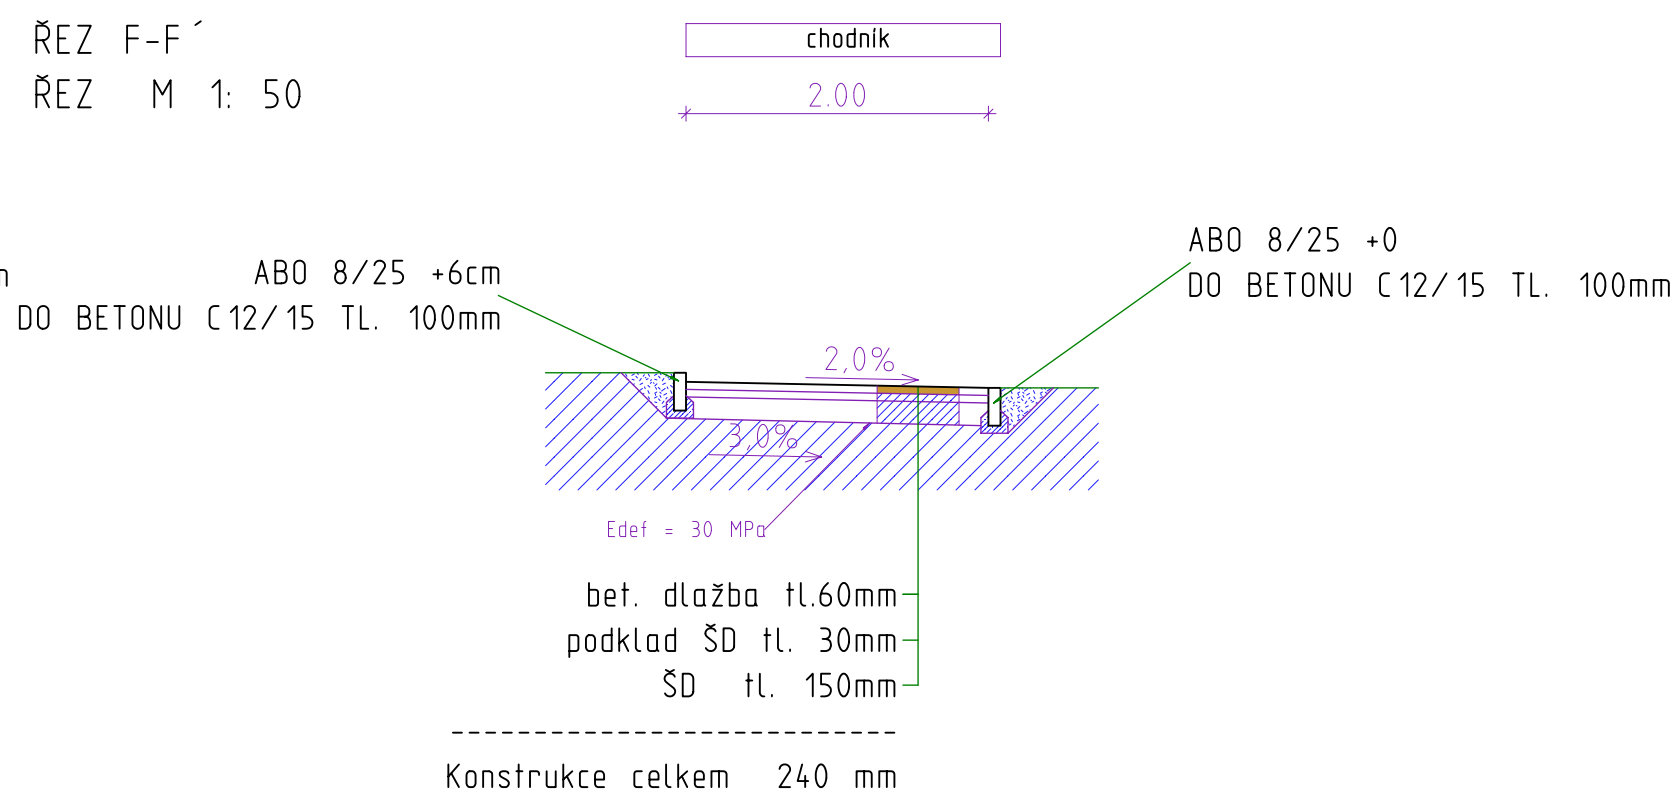

REZ G-G´

REZ M 1: 50

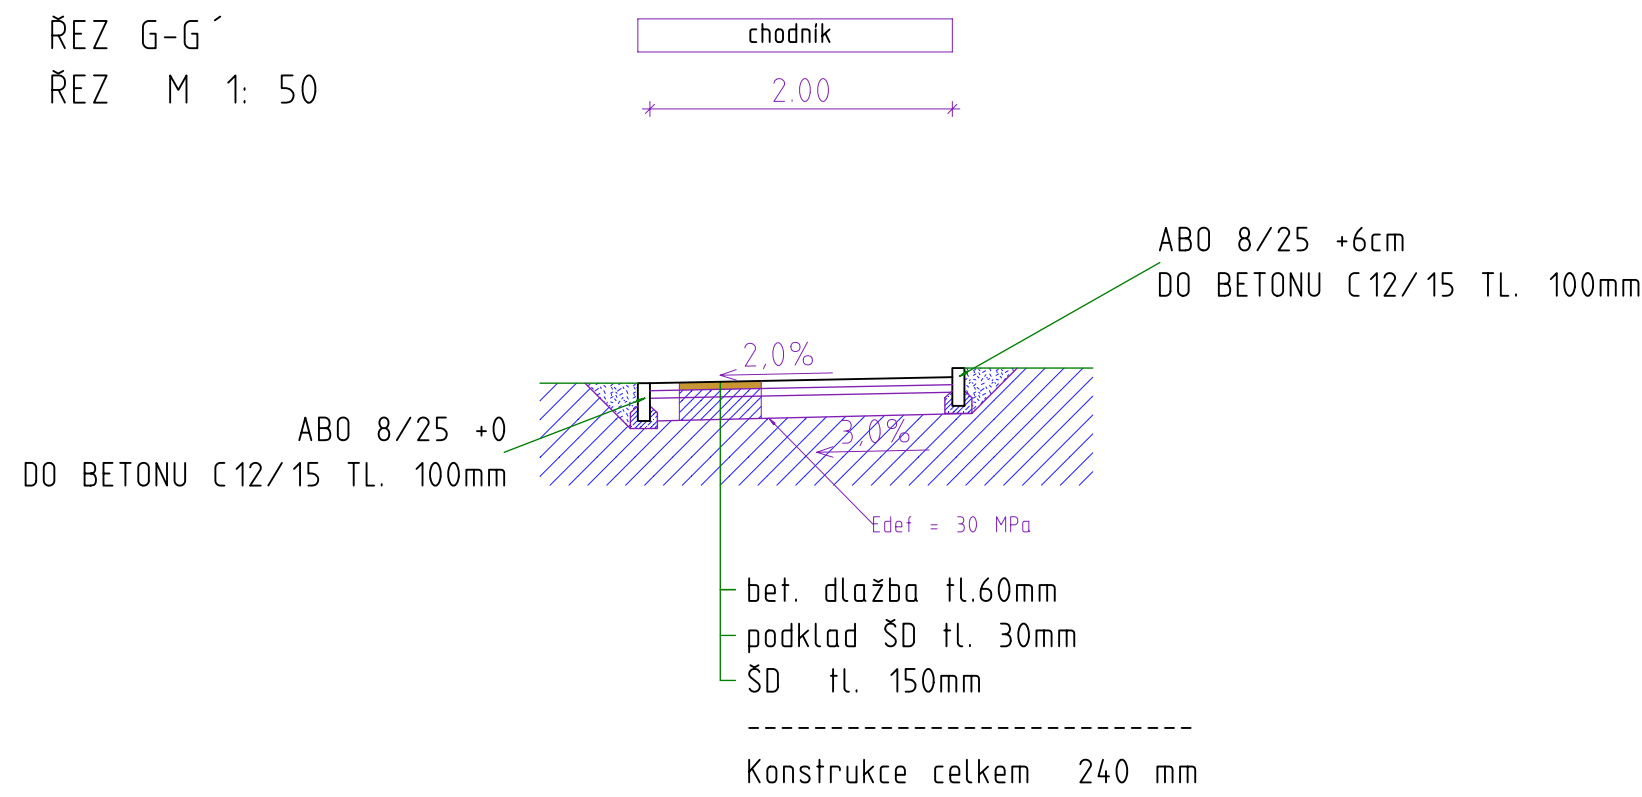

| | |
|--|---|
| A7 architektonická KANCELÁŘ | |
| ING. ARCH. VÁCLAV ZUHA | |
| OBJEDNATEL: | Město Sokolov |
| ADRESA: | Plzeňská 1829 366 01 Sokolov |
| ARCHITEKT: | ING. ARCH. V. ZUHA |
| ADRESA: | Nemcovská 68, 362 01 Ad. TEL.: 608 740 513 Email: A7@BENAL.CZ |
| SPOLUPRÁCE: | Petr Hradil |
| ADRESA: | |
| MÍSTO STAVBY: | Sokolov |
| NAZEV AKCE: | |
| Stavební opravy objektu Chráněné dílny - Sokolov Gagarinova 2048 | |
| NAZEV DLA: | |
| D 2.1. Komunikace | |
| MĚŘITKO: | 1:50 |
| DATA: | VIII/17 |
| ČAST: | D 2.1.5. - VZOROVÉ REZY |
| STUPEN: | DSP-DPS |
| Č. PÁŘE: | Č. PŘÍLOHY: |