


OSAZENÍ SORPČNÍ VPUSTI SUV3 U PARKOVACÍCH STÁNÍ
M 1: 25

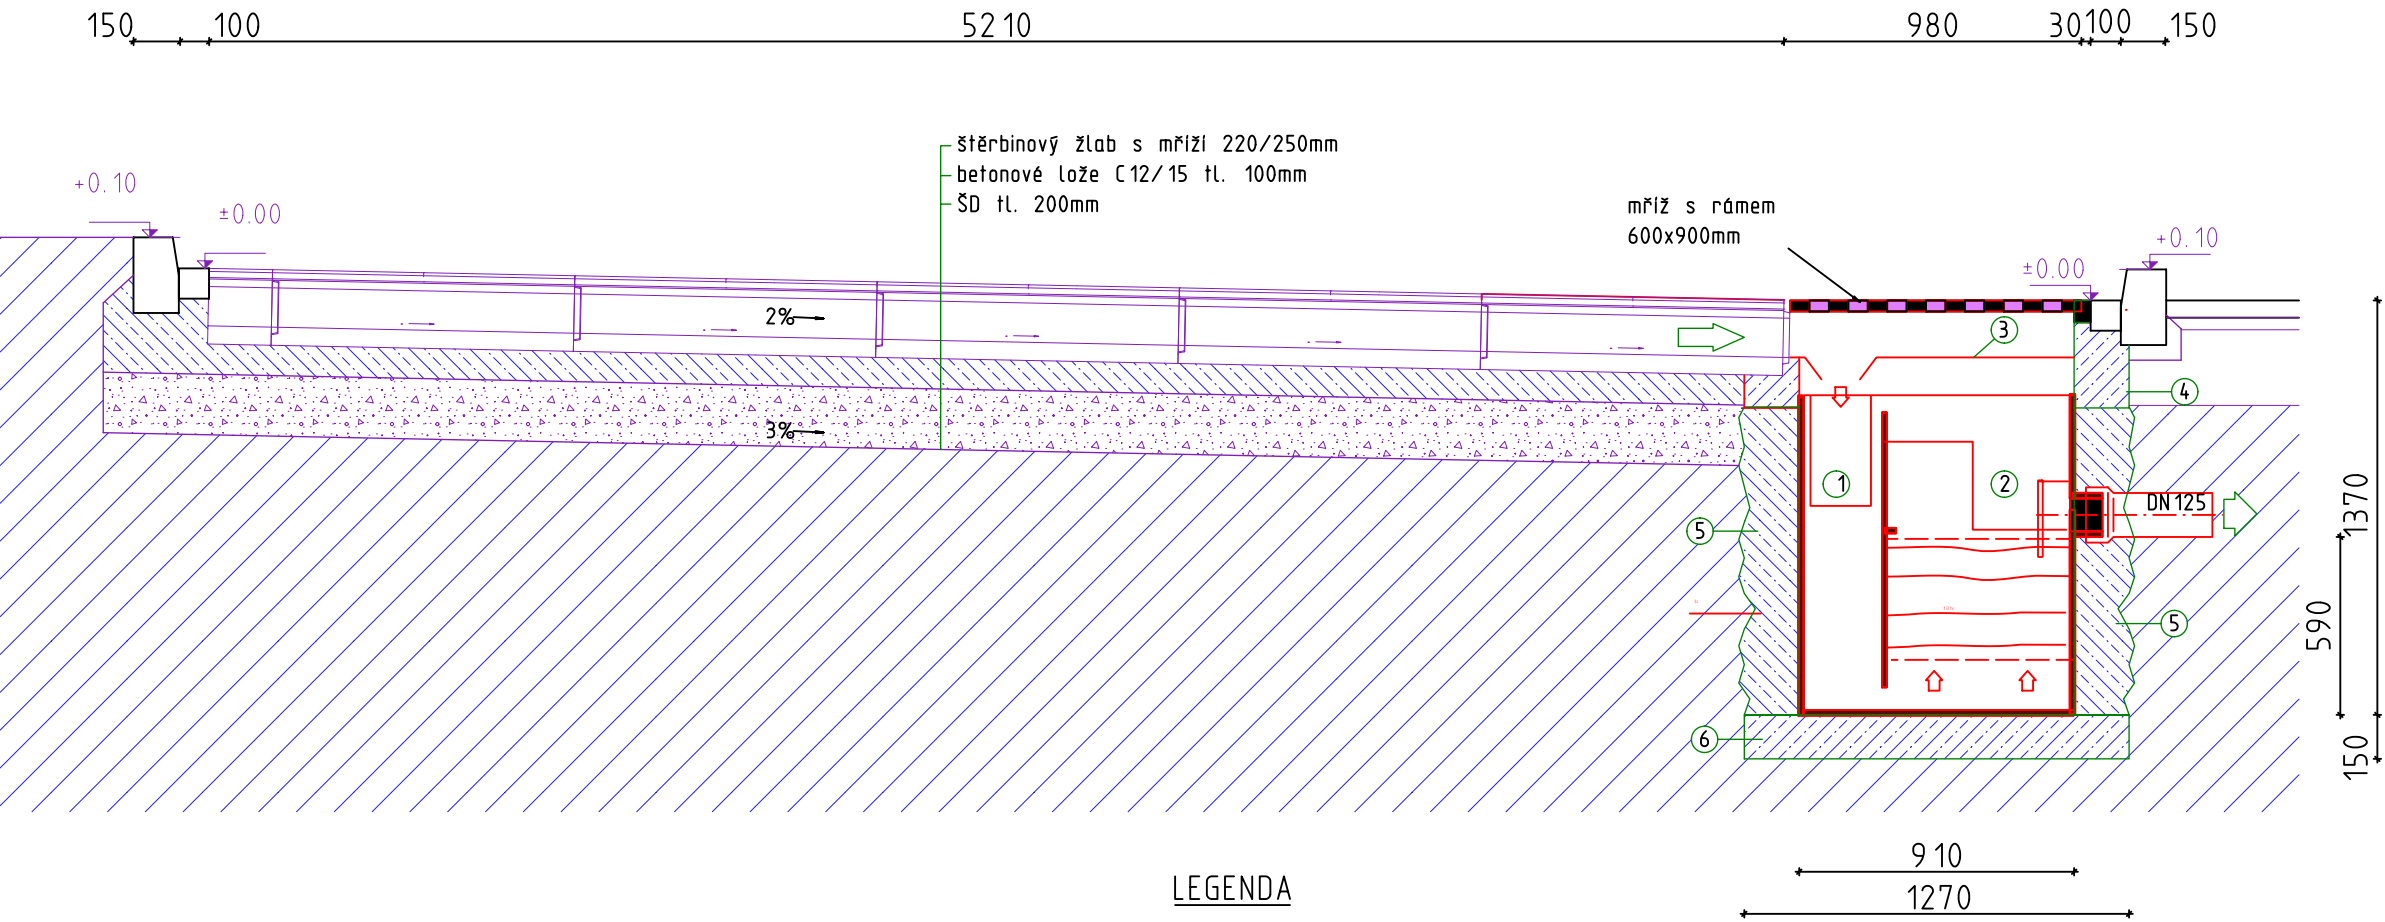

- LEGENDA
- 1. koš na sedimenty a nečistoty
 - 2. odtoková komora
 - 3. usměrňovací kryt
 - 4. podkladní beton
 - 5. zhuťněný beton. zásyp
 - 6. nadbetonování

<div><div><div><div><div></div><div></div></div><div><div></div><div></div></div></div><div><div>architektonická</div><div>KANCELÁŘ</div><div>V2</div></div></div></div>	
ING. ARCH. VÁCLAV Z Ů N A	
OBJEDNATEL:	
Město Sokolov	
ADRESA:	
Rokycanova 1929 356 01 Sokolov	
ARCHITEKT:	
ING. ARCH. V.ZÚNA	
ADRESA:	
Nemocniční 49, 352 01 AŠ TEL.: 608 740 212 Email: AVZ@EMAIL.CZ	
SPOLUPRÁCE:	
Petr Hradil	
ADRESA:	
MÍSTO STAVBY:	
Sokolov	
NÁZEV AKCE:	
Stavební úpravy objektu Chráněné dílny - Sokolov Gagarinova 2048	
NÁZEV DÍLA:	
D 2.1. Komunikace	
MERÍTKO:	
1: 25	
DATUM:	
VII/2017	
ČAST:	
D 2.1.6. - ŘEZ SORPČNÍ VPUSTĚ	
STUPĚN:	
DSP+DPS	
Č.PARÉ:	Č.PŘÍLOHY: