

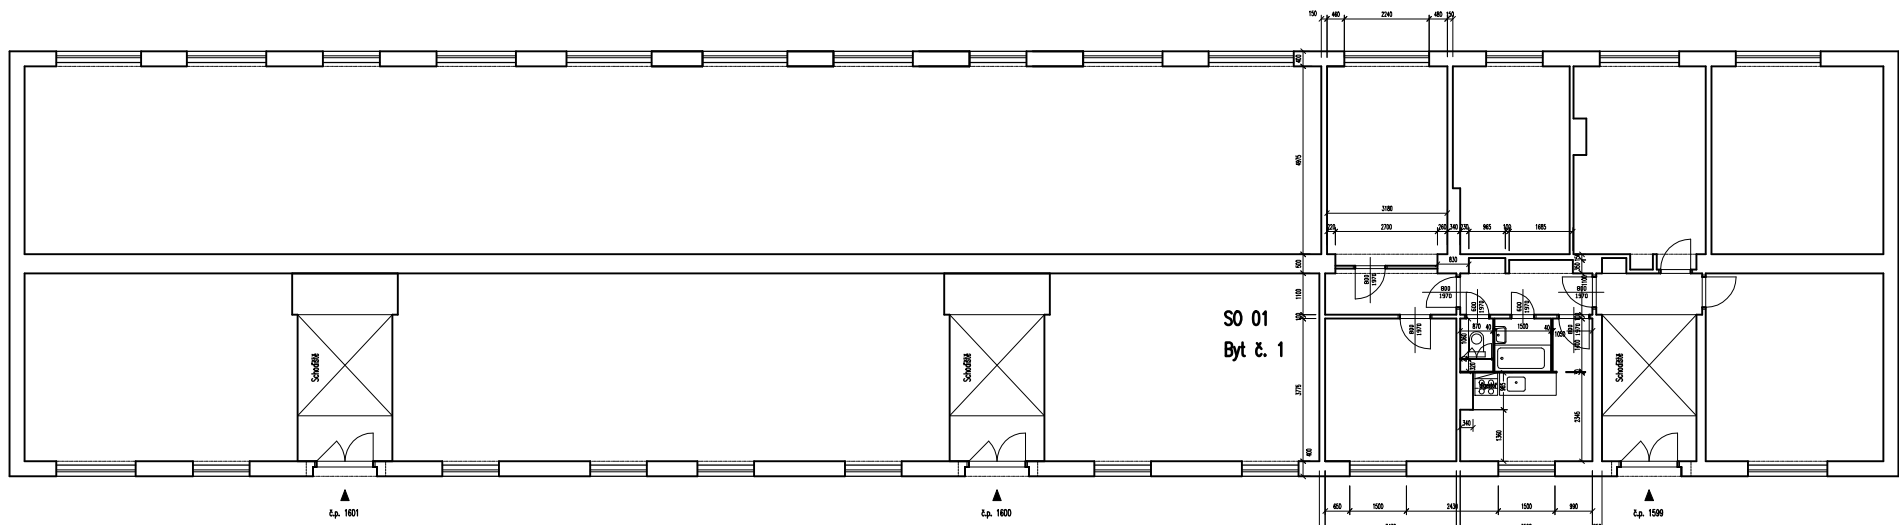


PŮDORYS 1.NP – SOUČASNÝ STAV

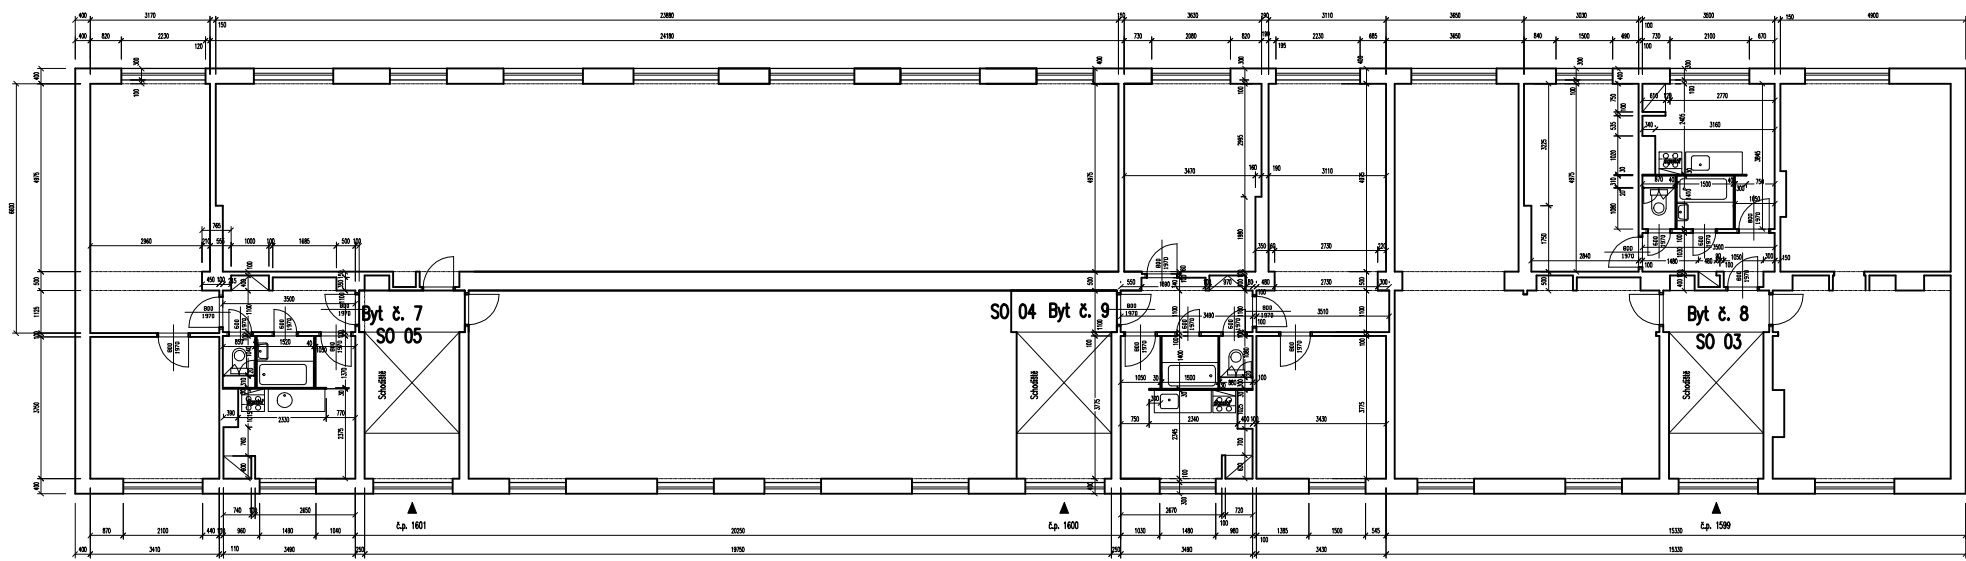


PŮDORYS 2.NP – SOUČASNÝ STAV

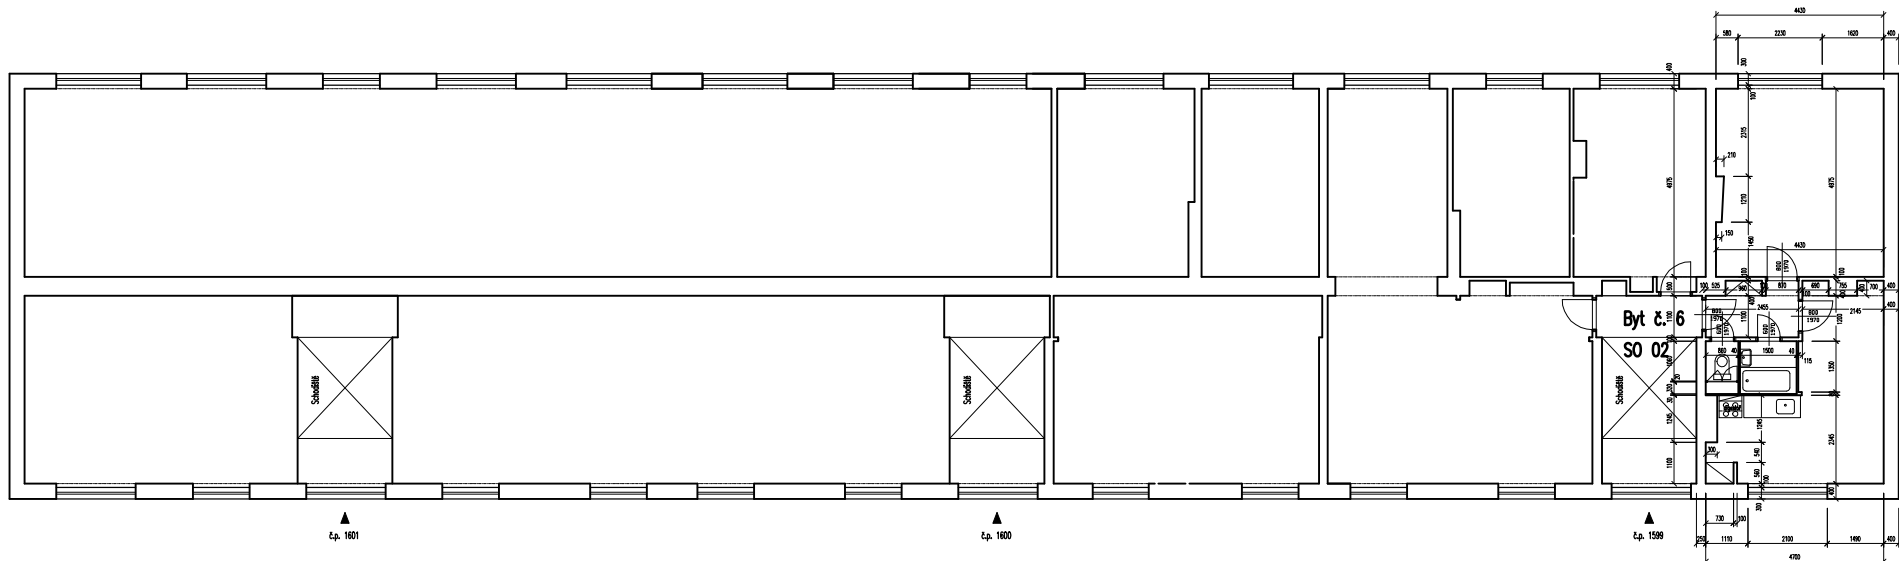

PŮDORYS 3.NP – SOUČASNÝ STAV

ÚROVEŇ PODLAHY 1.NP = ±0,000

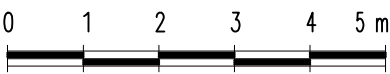

Místo stavby:	Ulice U Divadla, č.p. 1599, 1600, 1601 Sokolov	Podpisy a razítka:
Investor:	Město Sokolov, Rokycanova 1929 356 01 Sokolov	
Odpovědný projektant:	Ing. Rod Petr, Konečná 894/3, K.Vary 360 05 IČ: 4048 2901	

Stavební úpravy pěti bytových jednotek				Stavební část
Název výkresu:				Přehled pozic bytů v bytovém domě
Vypracoval: Ing. Petr Rod	Kreslil: Ing. Petr Rod	Datum: 11/2017	Soubor: F.1.1.1.DWG	
Projektová dokumentace		Kontrolovat:	Datum:	
Číslo kopie:		Při vykreslení na jiný formát se změni měřítko		Formát:
Patří k typu:		Značka projektu:	Měřítko:	Číslo výkresu:
—		So/PD/05/17	1:200	F.1.1.1