


LEGENDA ZAŘÍZOVACÍCH PŘEDMĚTŮ


Označ.	Popis prvku,úzev série	Počet/ks
WC	Kombinační klozet s keramickou splachovací nádržkou, hlubkým splachováním se šikrým odpadem a bočním napouštěním.Nádržka je vybavena armaturou Ducl Flush umožňující splachování na 3 nebo 6 l. Sedátko s poklopem pro kombinční klozet,antibakteriální duroplast,nerezové uchytýy. Rohový ventil	1
V	Vana z litého akrylátu 1500/700,varianta vyztužení LA skloaminat +čelní panel 100% akrylát+odtokový komplet Vánová baterie chrom nastěnná 150mm rozteč,jednoodtoková s keramickou kartuší o průměru 25 +vanový set obsahující 1 -sprchový držák,malý pastový 150cm z odolného plastu -sprchová hadice 150cm s průměru 100mm s jednou funkcí -ruční sprcha o průměru 100mm s jednou funkcí	1
U	Umývadlo keramické glazované 500/410 s otvorem pro baterii Umývadlový sifon chrom Umývadlová baterie stojánková jednoodtoková chrom s odtokovou zátkou,která umožňuje otevírání a zavírání s odtokového ventilu Rohové ventily DN15 navržený ve výšce 500mm nad podlahou	1
AP	Podomítková zápachová uzávěrka pro pračku s výtokovým ventilem,zpětnou klapkou	1
D	Dřezová baterie stojánková jednoodtoková chrom zapojením o průměru 150mm s výškově nastavitelnou Dřezová zápachová uzávěrka z PP s výškově nastavitelnou zásuvnou trubkou a kulovým kloubem na odtoku	1
OKHE 125	Zásobníkový elektrický ohřeváč vody tlakový,hranatý ve svisté pracovní poloze,se smaltovanou ocelovou nádobou o objemu 125l	1

TPY ZAŘÍZOVACÍCH PŘEDMĚTŮ BUDOU UPŘESNĚNY DLE VÝBĚRU INVESTORA.

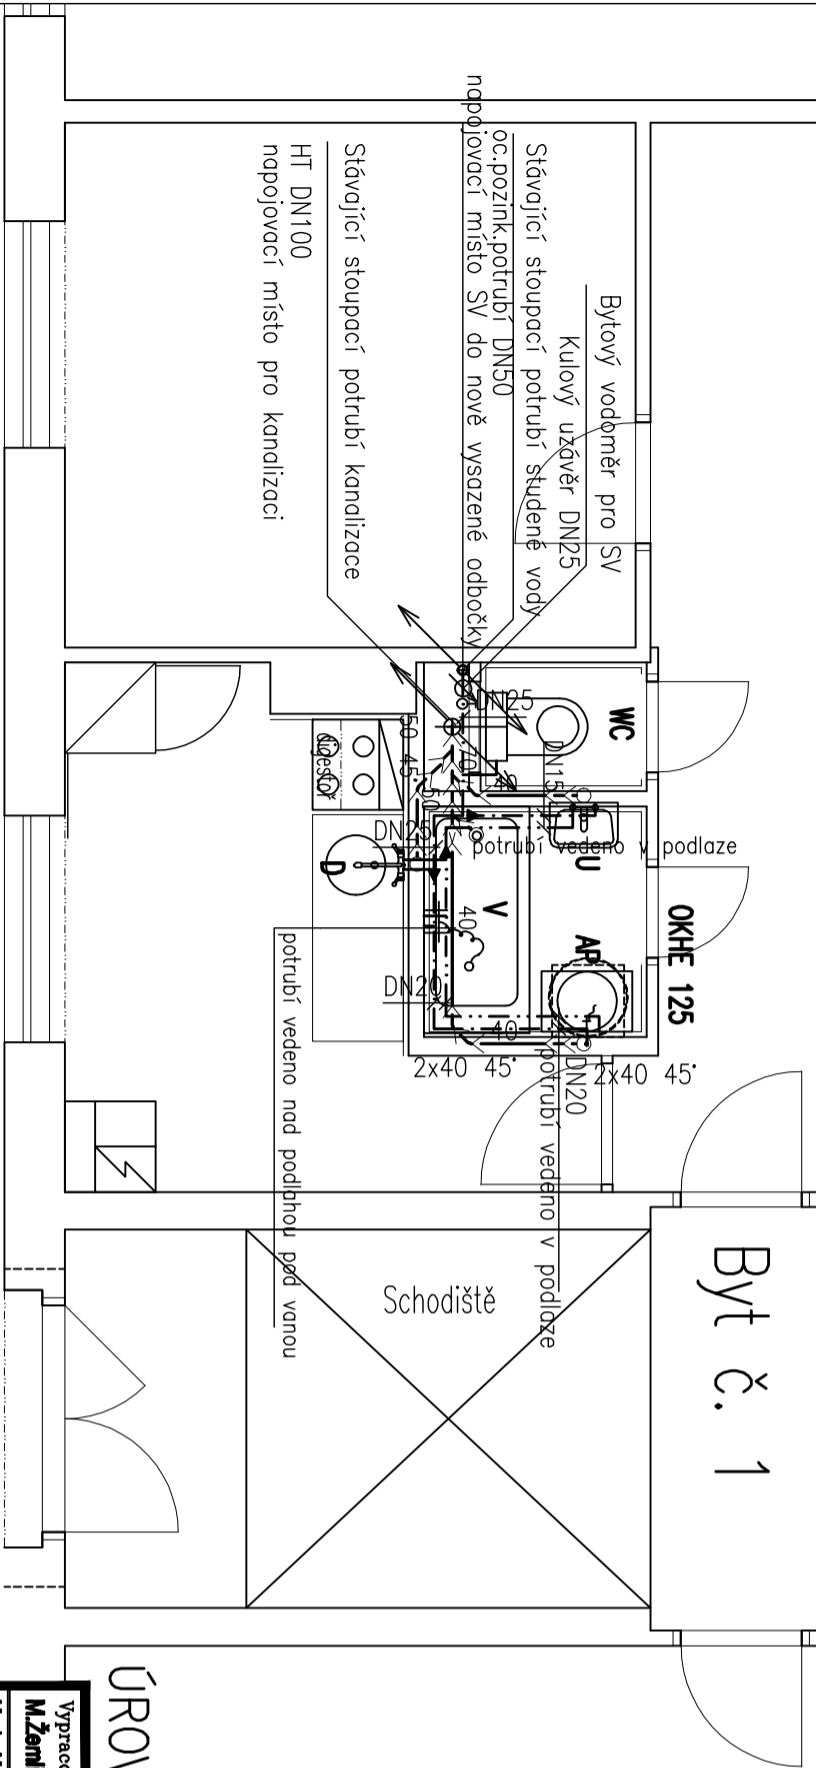

Byt č. 1

LEGENDA MATERIÁLŮ ROZVODŮ KANALIZACE

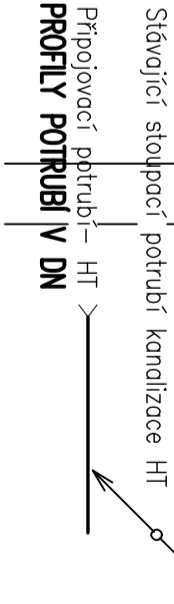

ÚROVEŇ PODLAHY 1.NP = ±0,000

SO 01 – byt číslo 1 v 1.NP v č.p.1599

Půdorys 1.NP – NOVÝ STAV

1–F.1.4.3–ZDRAVOTNĚ TECHNICKÉ INSTALACE

POZNÁMKA

Před zahájením demontážních prací stávajících rozvodů připojovacích potrubí,bude provedeno ověření polohy stávajících stoupačních potrubí,jejich profilů a také se ověří jejich technický stav.

Vanová baterie může být osazena dle požadavků investora /například nad odpad/

Vypracovala		Odp. projektant	Autor návrhu stavby	
M.Žemličková		M.Žemličková	Ing.P.Rod	
Kraj: Karlovarský		Město:Sokolov	Místo: Ulice U Divadla,č.p. 1599,1600,1601 Sokolov	
Objednatel:Město Sokolov,Rolycanova 1629,356 01 Sokolov				
Název akce				
Stavební úpravy pěti bytových jednotek				
Ulice U Divadla,č.p. 1599,1600,1601 Sokolov				
Objekt 8001-č.p.1599 byt číslo 1				
1–F.1.4.5–ZDRAVOTNĚ TECHNICKÉ INSTALACE				
Půdorys 1.NP-rozvod kanalizace a vody				
M.Žemličková			Číslo přílohy	
Projekt Zdravotní techniky			1–F.1.4.5	
ČO:722 58 357/19				
Vrchnického 356 /19				
KARLOVY VART 36020				
TEL.+420607712401				
Měřítko		1:50		
Formát		244		
Datum		11/2017		
Stupeň		DRS		
Zakázka		0217/08		
Číslo přílohy				
1–F.1.4.5.2				