

# SO 02 byt číslo 6 ve 2.NP v č.p.1599

## Půdorys 2.NP – NOVÝ STAV

### 2-F.1.4.5–ZDRAVOTNÉ TECHNICKÉ INSTALACE

#### LEGENDA ZAŘÍZOVACÍCH PŘEDMĚTŮ

Označ.	Popis přikluzev série	Počet/ks
WC	Kombinční klozet s keramickou splachovací nádržkou, hubovým splachováním se šikmým odpadem a bočním napouštěním.Nádržka je vybavená armaturou Dual Flush umožňující splachování na 3 nebo 6 l. Sedátko s poklopem pro kombinální klozet,antibakteriální duroplasti,nerozové uchytý. Rohový ventil	1
V	Vana z litého akrylátu 1500/700,varianla vyztužení LA sklominát +celní panel 100% akrylát+odtokový komplet Vanová baterie chrom nastěná 150mm rozteč,jednoplávková s keramickou kartuší o průměru 25 +vanový set obsahující:1 –sprchový držák malý plastový –sprchová hadice 150cm z odolného plastu –ruční sprcha o průměru 100mm s jednou funkcí	1
U	Umývádo keramické glazované 500/410 s otvorem pro baterii Umvadlový sifon chrom Umvadlová baterie stojnková jednoplávková chrom s dilatrickou zátkou,kerá umožňuje otevření a zavření odtokového ventilu Rohové ventily DN15 navrženy ve výšce 500mm nad podlahou	1
AP	Podomítková zápachová uzávěrka pro pračku s výtokovým ventilem,zpětnou klapku HL405	1
D	Dřezová baterie stojnková jednoplávková chrom se spodním ramenkem 210mm a keramickou kartuší o průměru 25 Dřezová zápachová uzávěrka z PP s výškově nastavitelnou zasuuvnou trubicou a kulovým kloubem na odtoku	1
OKHE 80	Zásobnkový elektrický ohřivač vody tlakový,hranatý ve vvislé pracovní poloze,se smaltovanou ocelovou nádobou o objemu 80.	1

TPY ZAŘÍZOVACÍCH PŘEDMĚTŮ BUDOU UPŘESNĚNY DLE VÝBĚRU INVESTORA.


Vanová baterie může být osazena dle požadavků investora /například nad odpad/

#### LEGENDA MATERIÁLŮ VODY

---	POTRUBÍ PPR PN16	PRO ROZVOD SV
----	POTRUBÍ PPR PN20	PRO ROZVOD TUV

#### LEGENDA MATERIÁLŮ ROZVODŮ KANALIZACE

Stoupačí potrubí HT	
Připojovací potrubí– HT	

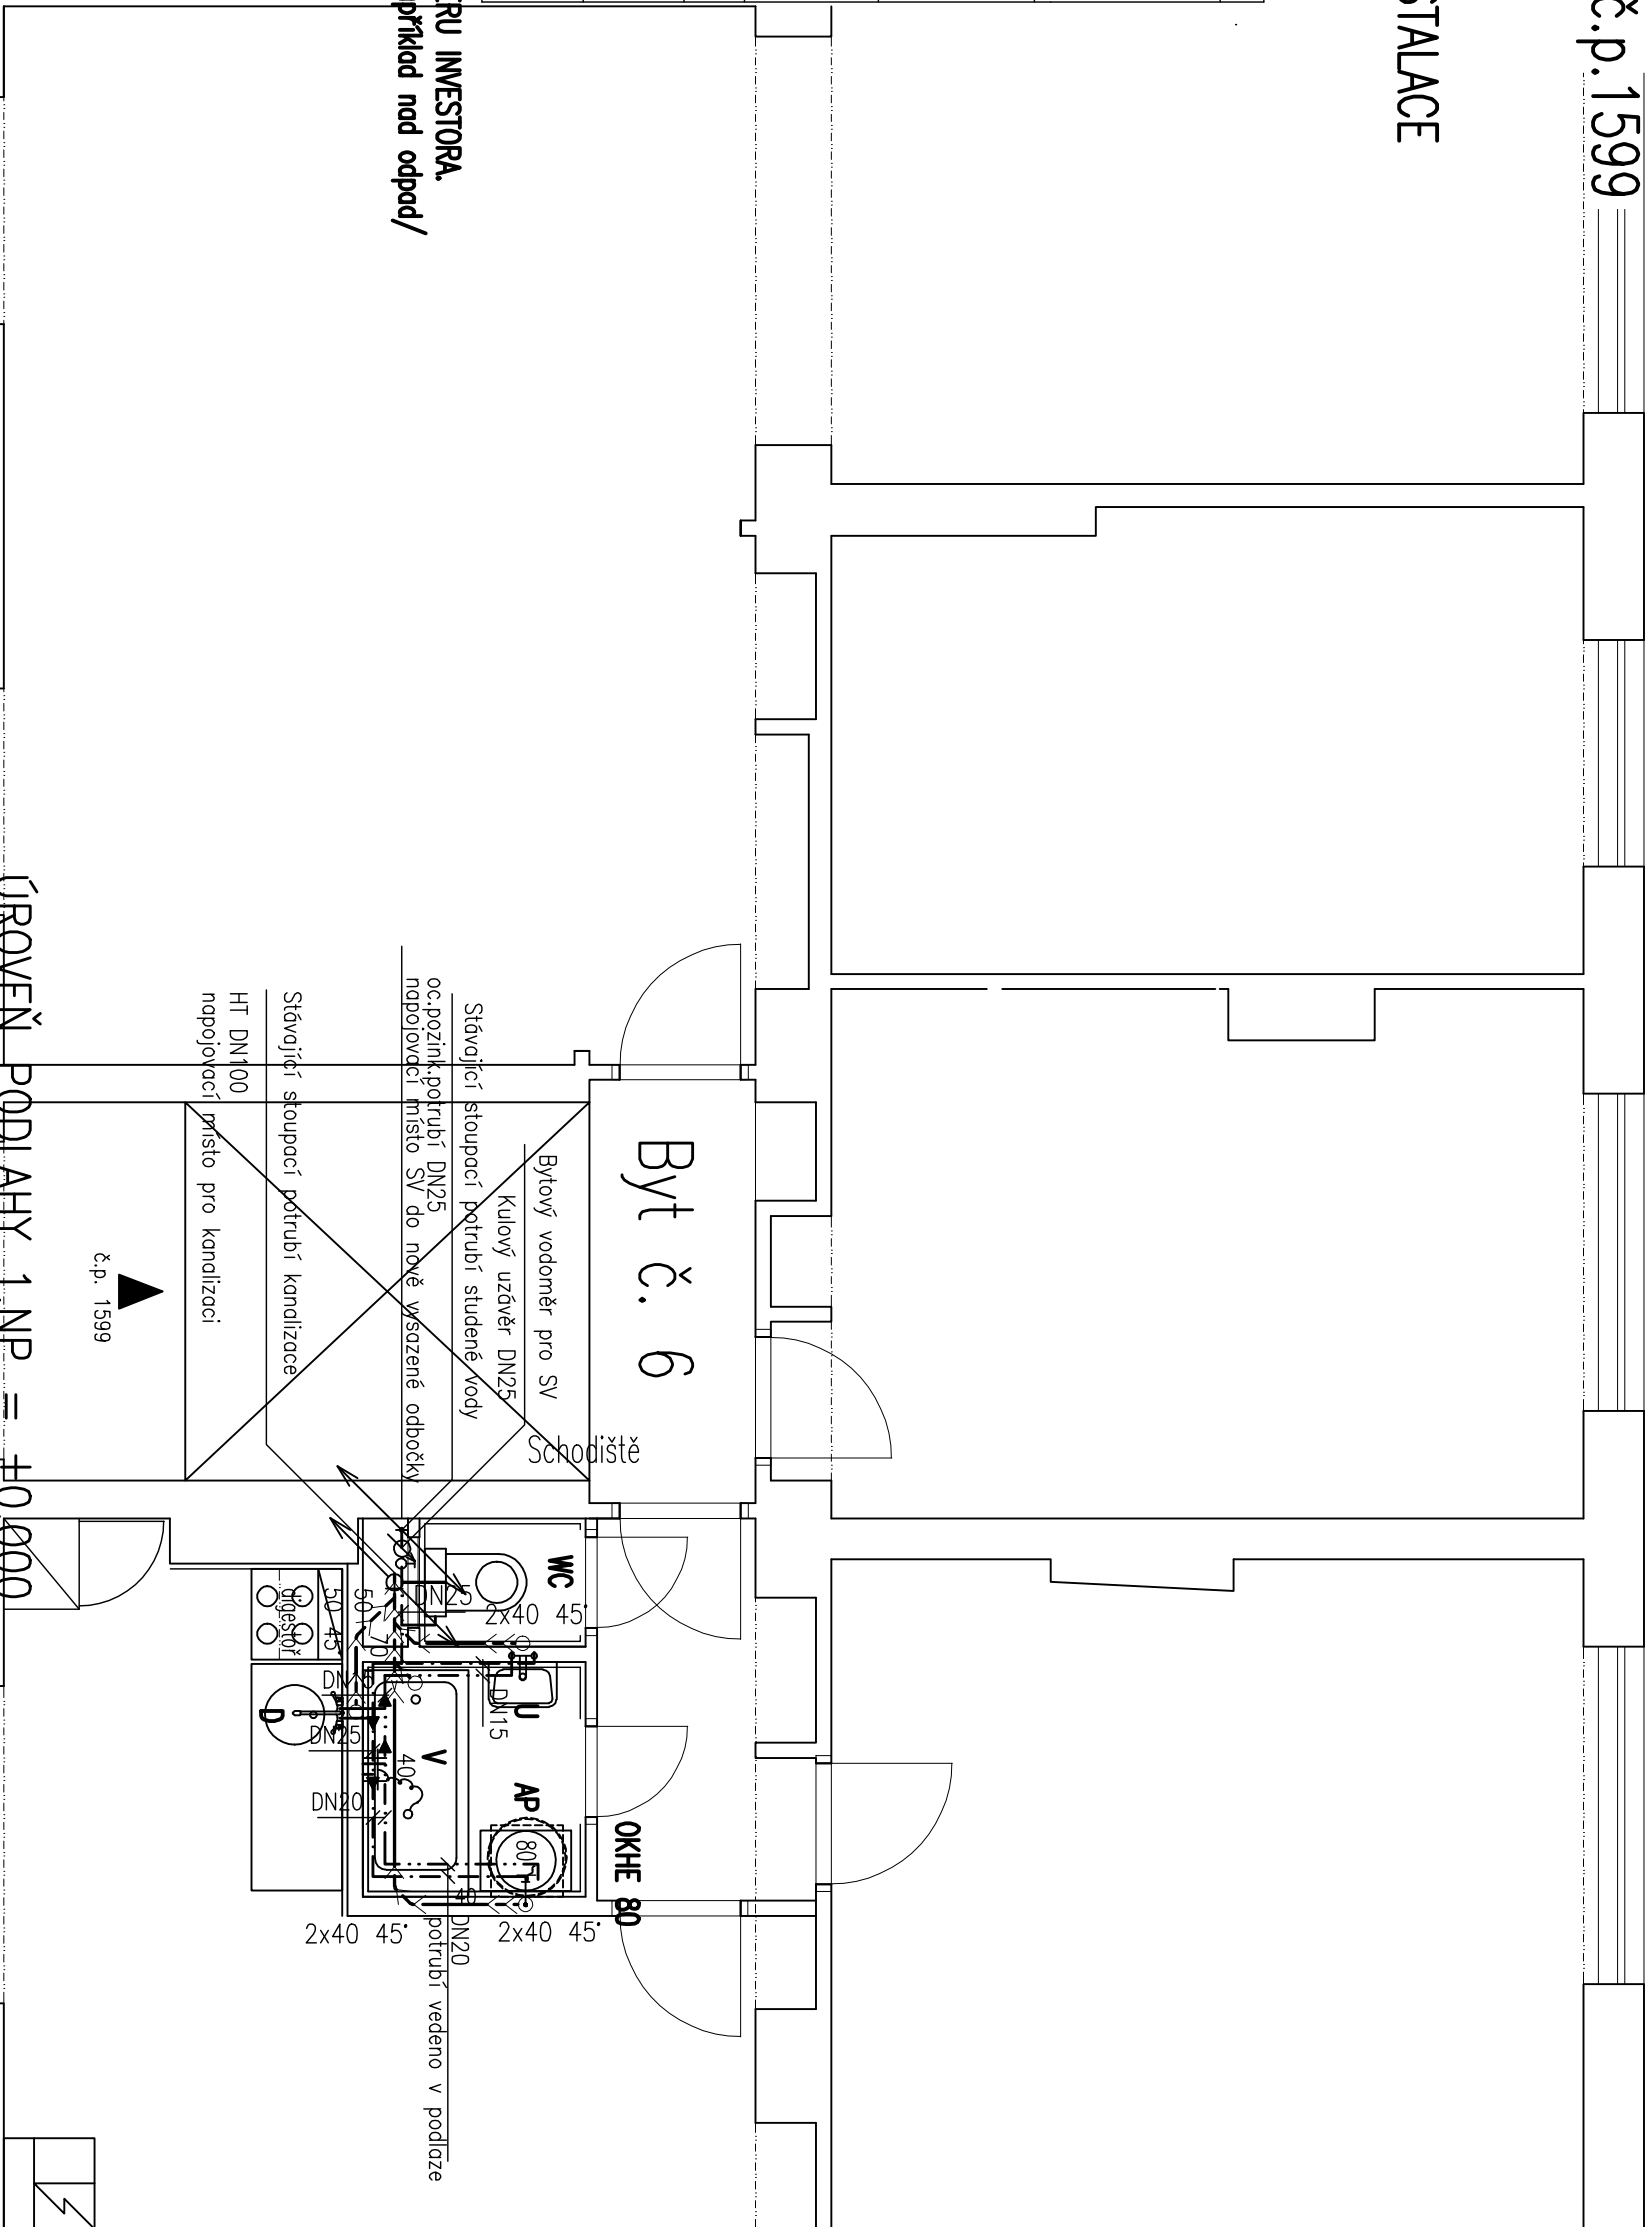

Úroveň Podlahy 1.NP = ±0,000

Výpracovala		Odd. projektant	autor návrhu stápy		
M.Žemličková	M.Žemličková	Ing.P.Rod			
Kraj: Karlovarský	Město: Sokolov	Místo: Ulice U Divadla,č.p. 1599,1600,1601 Sokolov			
Objednatel:Město Sokolov,Folyanovna 1829,356 01 Sokolov					
Název akce					
Stavební úpravy pěti bytových jednotek					
Ulice U Divadla,č.p. 1599,1600,1601 Sokolov					
Objekt 8002-č.p.1599 byt číslo 6					
2-F.1.4.5-ZDRAVOTNÉ TECHNICKÉ INSTALACE					
Půdorys 2.NP-rozvod kanalizace a vody					
M.Žemličková			Číslo přílohy		
Projekty Zdravotní techniky			2-F.1.4.5		
IČO:722 58 357					
Vrchnického 356/19					
KARLOV VARY 36020					
TEL.+420607712401					
Měřítko	1:50				
Formát	A4				
Datum	11/2017				
Stupeň	DRS				
Zakázka	0217/08				
Číslo přílohy			2-F.1.4.5.2		