



SO 03 byt číslo 8 ve 3.NP v č.p.1599

Schema rozvodu vody a kanalizace  
3-F.1.4.3-ZDRAVOTNĚ TECHNICKÉ INSTALACE

Schema rozvodu kanalizace

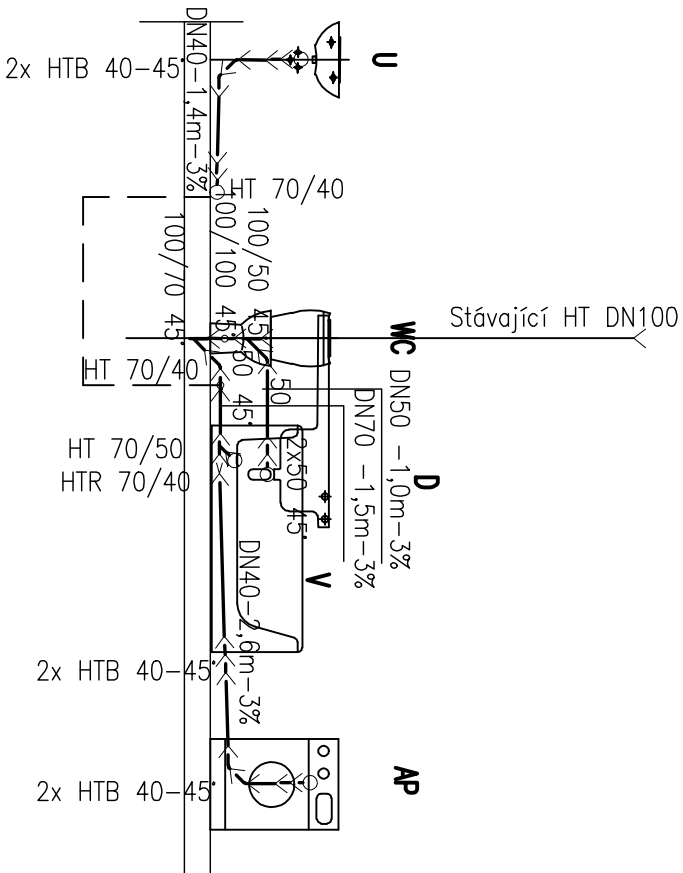


Schema rozvodu vody

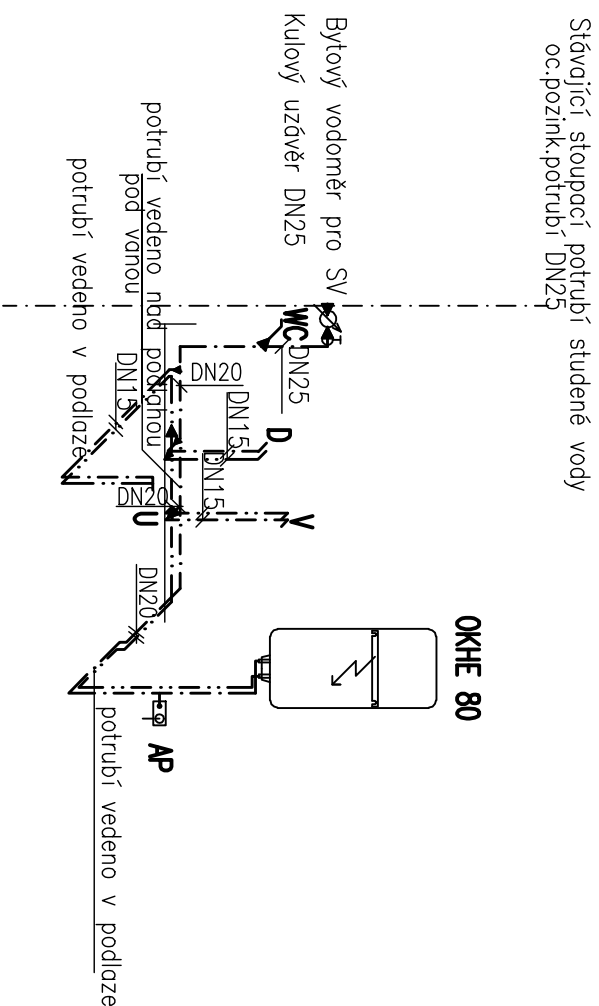

Vanová baterie může být osazena dle požadavků investora /například nad odpad/

Pojistná sestava pro boiler

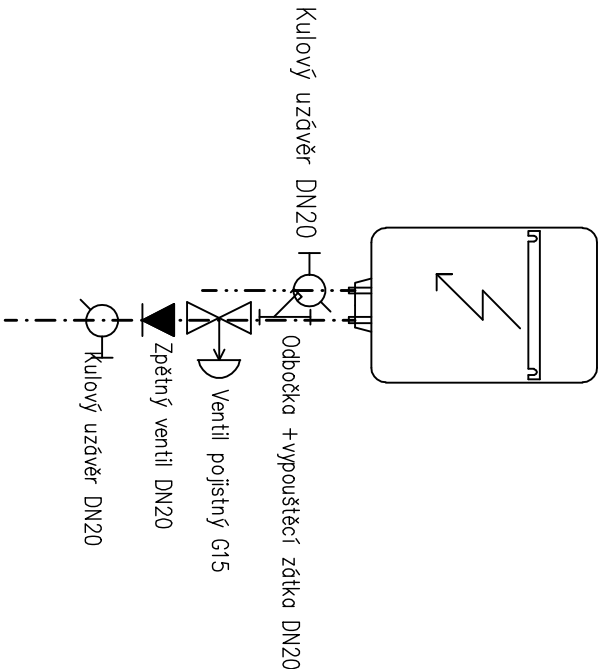

PROFILY POTRUBÍ V DN

LEGENDA MATERIÁLŮ ROZVODŮ KANALIZACE

— Přípojovací potrubí— HT

LEGENDA MATERIÁLŮ VODY

— POTRUBÍ PPR PN16 PRO ROZVOD SV  
— POTRUBÍ PPR PN20 PRO ROZVOD TV

Výpracovala		Odp. projektant	Autor návrhu stavby		M. Žemličková Projektový Zdravotní techniky IČO: 122 58 357 Vrchlického 356/19 KARLOVY VARY 36020 TEL.+420607712401	Číslo přílohy 3-F.1.4.5	
M.Žemličková		M.Žemličková	Ing.P.Rod				
Kraj: Karlovarský		Město:Sokolov	Místo: Ulice U Divadla,č.p. 1599, 1600, 1601 Sokolov		Měřítko 1:50	Číslo přílohy 3-F.1.4.5.3	
Objednatel:Město Sokolov, Rolyzanova 1829,356 01 Sokolov							
Název akce							
Stavební úpravy pěti bytových jednotek							
Ulice U Divadla,č.p. 1599,1600,1601 Sokolov							
Objekt 3003-č.p.1599 byt číslo 8							
3-F.1.4.5-ZDRAVOTNĚ TECHNICKÉ INSTALACE							
Schema rozvodu vody a kanalizace				Číslo přílohy 3-F.1.4.5.3			