


S0 03 byl číslo 8 ve 3.NP v č.p.1599
Pudorys 3.NP – NOVÝ STAV
3-F.1.4.5–ZDRAVOTNĚ TECHNICKÉ INSTALACE

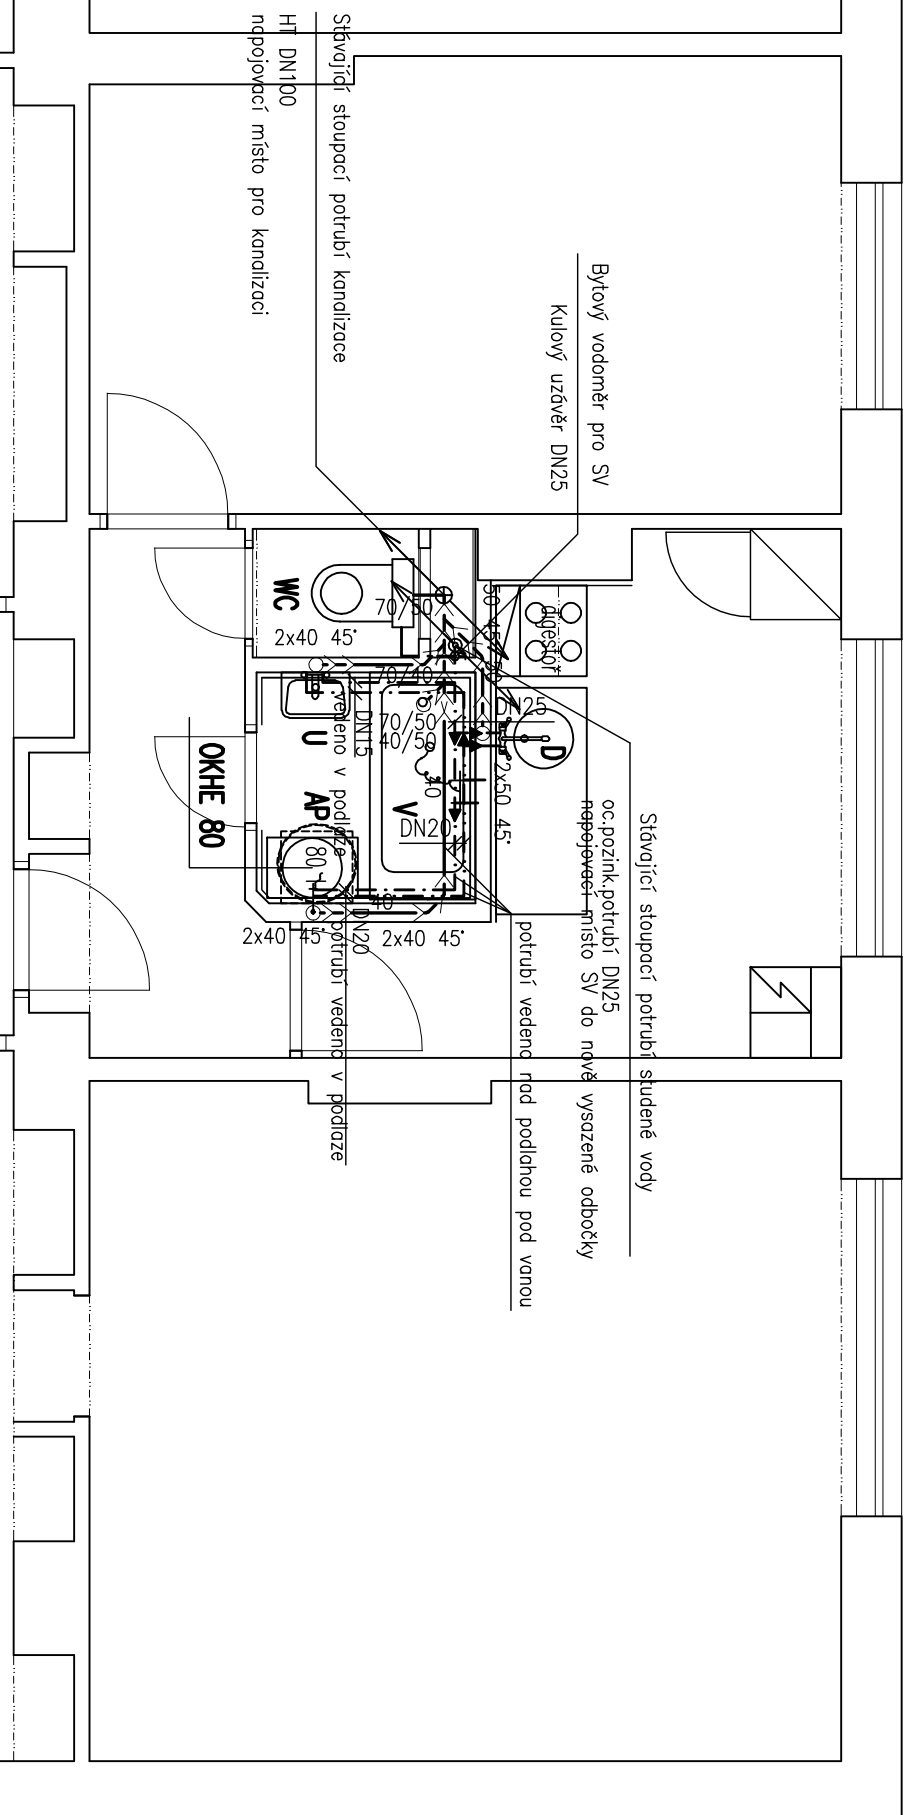

LEGENDA ZAŘÍZOVACÍCH PŘEDMĚTŮ

Označ.	Popis prvku/název série	Počet/ks
WC	Kombinační klozet s keramickou splachovací nádržkou, hlubokým splachováním se šikmým opadem a bočním napuštěním. Nádržka je vybavená armaturou Dual Flush umožňující splachování na 3 nebo 6 l. Sedátko s poklopem pro kombinaci klozet, antibakteriální duplošti, neerzové uchyty.	1
V	Rohový ventil	
V	Vana z litého akrylátu 1500/700, varianta vyztužení LA skloaminat + celni panel 100% akrylát+odtokový komplet Vánová baterie chrom nastěná 150mm rozteč, jednopokřová s keramickou kartuší o průměru 25 + vanový set obsahující: 1 - sprchový držák máý plastový - sprchová hadice 150cm z odolného plastu - tuční sprcha o průměru 100mm s jednou funkcí	
U	Umývádo keramické glazované 500/410 s otvorem pro baterii Umývadlový sifon chrom Umývadlová baterie stojánková jednopokřová chrom s odtokovou zátěhou, která umožňuje otevírání a zavírání odlopného ventilu	1
AP	Rohové ventily DN15 navrženy ve výšce 500mm nad podlahou Podomítková zápachová uzávěrka pro pračku s výfukovým ventilem, zpětnou klapkou HL405	1
D	Dřezová baterie stojánková jednopokřová, chrom se spodním gumenkem DN10mm a keramickou kartuší o průměru 25 Dřezová zápachová uzávěrka z bp s výškové nastavitelnou zásuvnou trubicou o kulovém kloubem na odtoku	1
OKNE 80	Zasobníkový elektrický ohřevč vody tlakový, hnaný ve visle 1 pracovní poloze, se smaltovanou ocelovou nádobou o objemu 80	

TPY ZARÍŽOVACÍH PŘEDMĚTŮ BUDOU UPŘESNĚNY DLE VÝBĚRU INVESTORA.

Varovná baterie může být osazena dle požadavků investora /například nad odpad/

LEGENDA MATERIÁLŮ VODY



LEGENDA MATERIÁLŮ ROZVODŮ KANALIZACE



Výpracovala		Od p. projektant	Autor návrhu stavby	
M.Žemličková		M.Žemličková	Ing.P.Řod	
Kraj: Karlovarský	Město: Sokolov	Místo: Ulice U Divadla,č.p. 1599,1600,1601 Sokolov		
Objednatel: Město Sokolov, Polycarona 1829,356 01 Sokolov				
Název akce				
Stavební úpravy pěti bytových jednotek				
Ulice U Divadla,č.p. 1599,1600,1601 Sokolov				
Objekt 8003-č.p.-1599 byt číslo 8				
3-F.1.4.5-ZDRAVOTNÉ TECHNICKE INSTALACE				
Půdorys 3.NP-rozvod kanalizace a vody				
		M.Žemličková		
		Projekty Zdravotní techniky		Císlo přílohy
		ICO:722 58 867		3-F.1.4.5
		Vychlíského 356/19		
		KARLOVY VARY 36020		
		TEL.+420607712401		
Měřítko	1:50			
Formát	10A4			
Datum	11/2017			
Stupeň	D8S			
Zakázka	0217/08			
Císlo přílohy				
3-F.1.4.5.2				