


RE

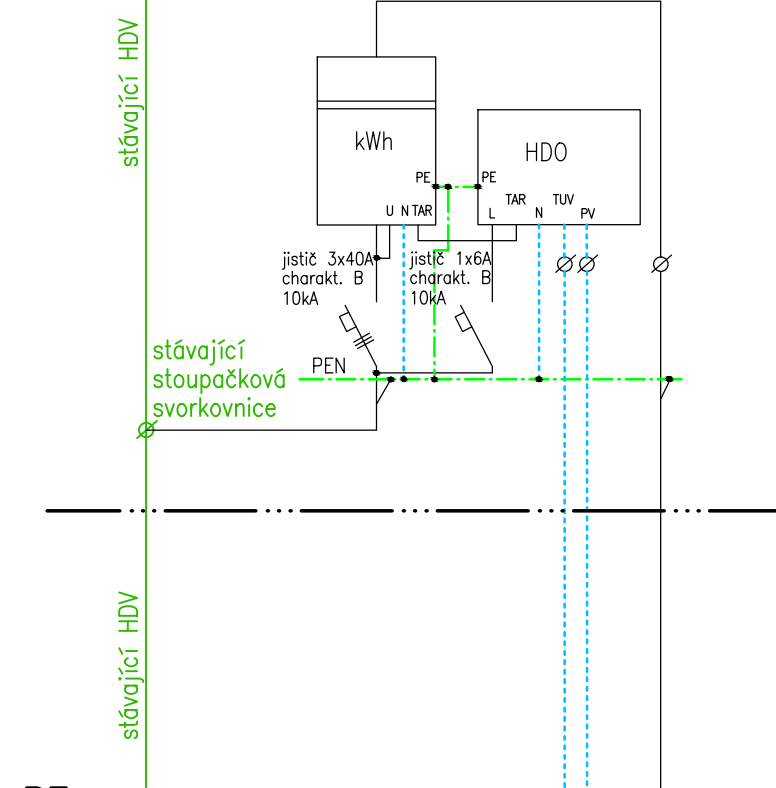


RE

Stávající elektroměrový rozvaděč ve 3.NP č.p.1600. Do rozvaděče bude osazen nový dvousazbový elektroměr, přijímač HDO a jističe před měřením a HDO.

Provedení jističů před měřením a HDO musí odpovídat připojovacím podmínkám a vyjádření ČEZ Distribuce, a.s. k nevyhovujícím typům jističů. Připojovací podmínky a vyjádření k jističům jsou zveřejněny na stránkách [www.cezdistribuce.cz](http://www.cezdistribuce.cz).

stávající rozvody neřešené tímto projektem

RB9

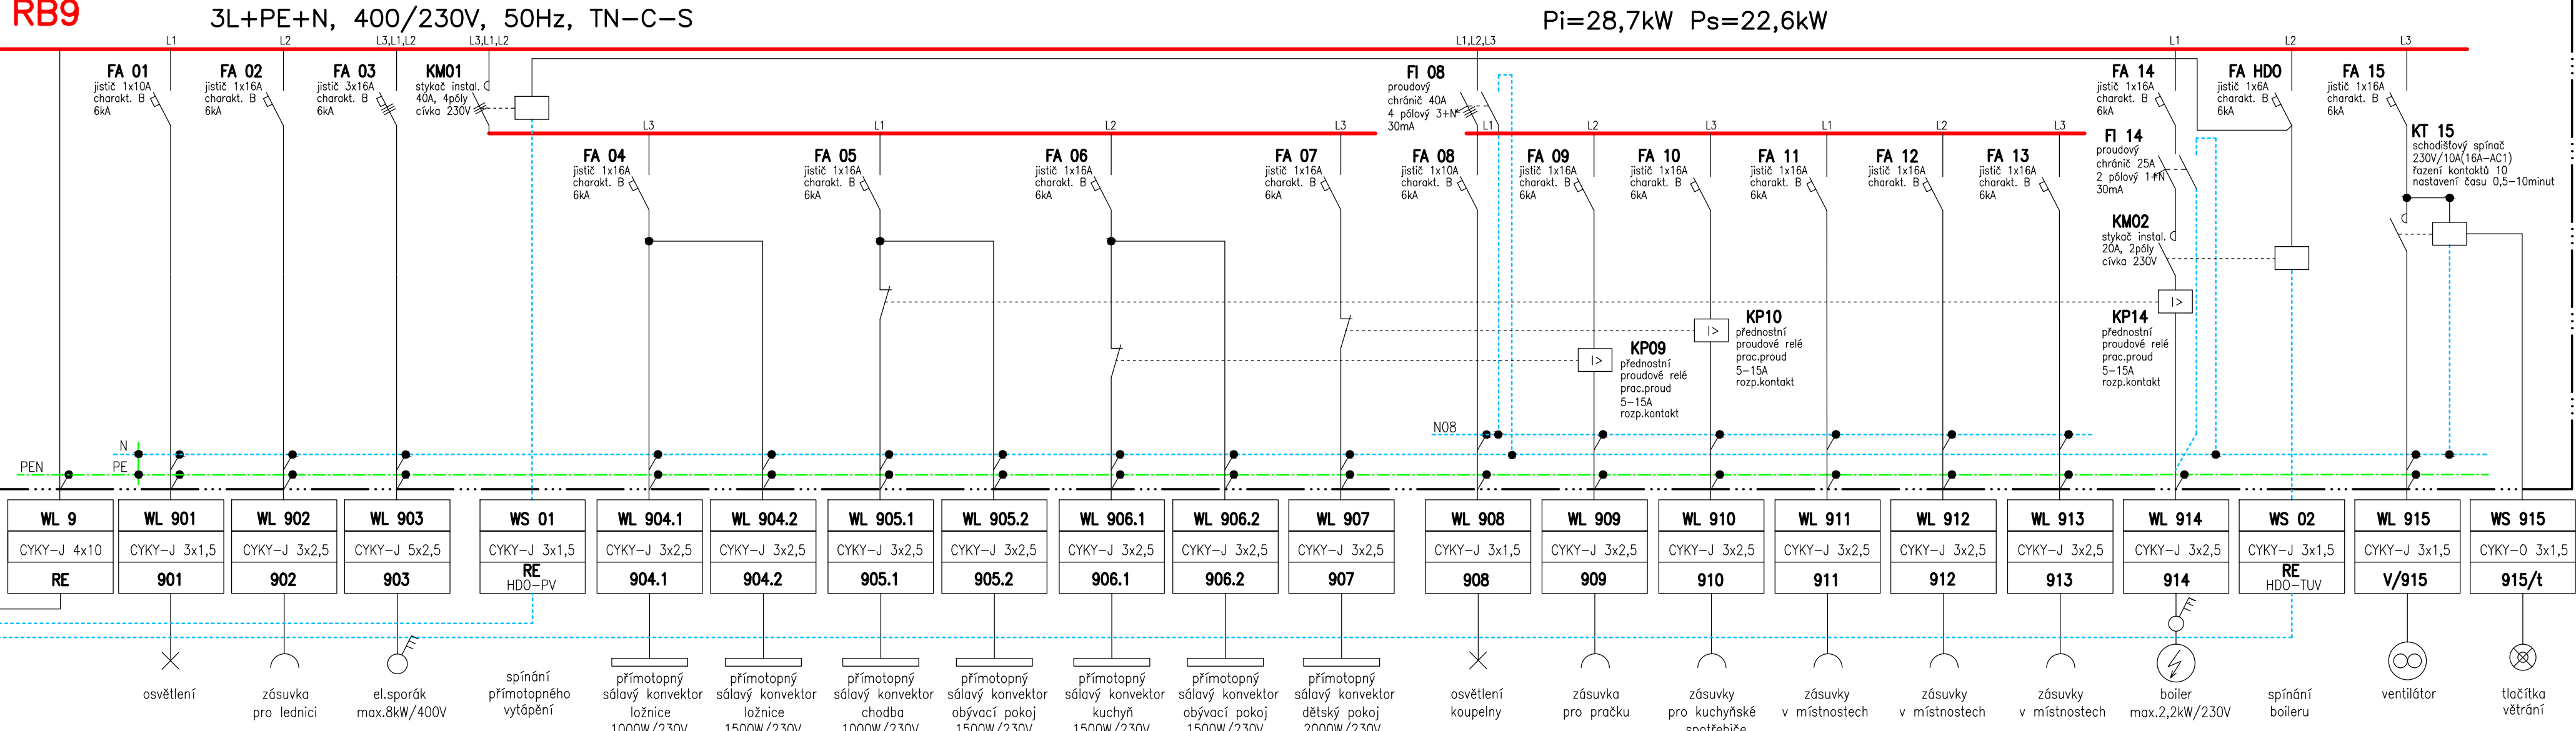

RB9

celoplastová skříň  
zapuštěné provedení  
3řady, 42modulů  
osazení pod omítku  
Rozměry 362x542x86 mm  
IP 40

Přívod horem  
Odvody horem

Napěťová soustava: 3L+PEN/PE+N, 400/230V, 50Hz, TN-C-S  
Ochrana před úrazem el.proudem: základní—automatickým odpojením od zdroje  
doplňková—proudovým chráničem 30mA

<div>Leopold Vlk ELEKTROPROJEKTY</div>		<div>Lesní 942 Chodov 357 35</div>	<div>IČO: 733 97 598 telefon: 604 358 616 mail: l-vm@volny.cz</div>	<div>číslo paré :</div>	
<div>kraj: Karlovarský</div>				<div>zakázka : ELV-17-013</div>	
<div>obec : Sokolov</div>				<div>datum : 11/2017</div>	
<div>investor : Město Sokolov, Rokycanova 1929 356 01 Sokolov</div>		<div>stupeň projektu : DSP/DRS</div>		<div>formát : 4xA4</div>	
<div>Ulice U Divadla č.p.1599, 1600, 1601, Sokolov Stavební úpravy pěti bytových jednotek SO 04 – Bytová jednotka č.9, č.p.1600 Silnoproudá elektroinstalace</div>		<div>navrhl : Leopold Vlk</div>			
		<div>odpovědný projektant : Stanislav Brychta</div>			
		<div>soubor: rozvaděče 17-013.dwg</div>			
<div>Příloha: Připojení a rozvaděč RB9</div>		<div>měřičko: číslo výkresu 4-F.1.4.7.3</div>			
<div>Projekt je duševním majetkem autora, nesmí být použit a kopírován třetí osobou, jí předán či jinak s ním nakládáno bez jeho písemného souhlasu.</div>					