


RE

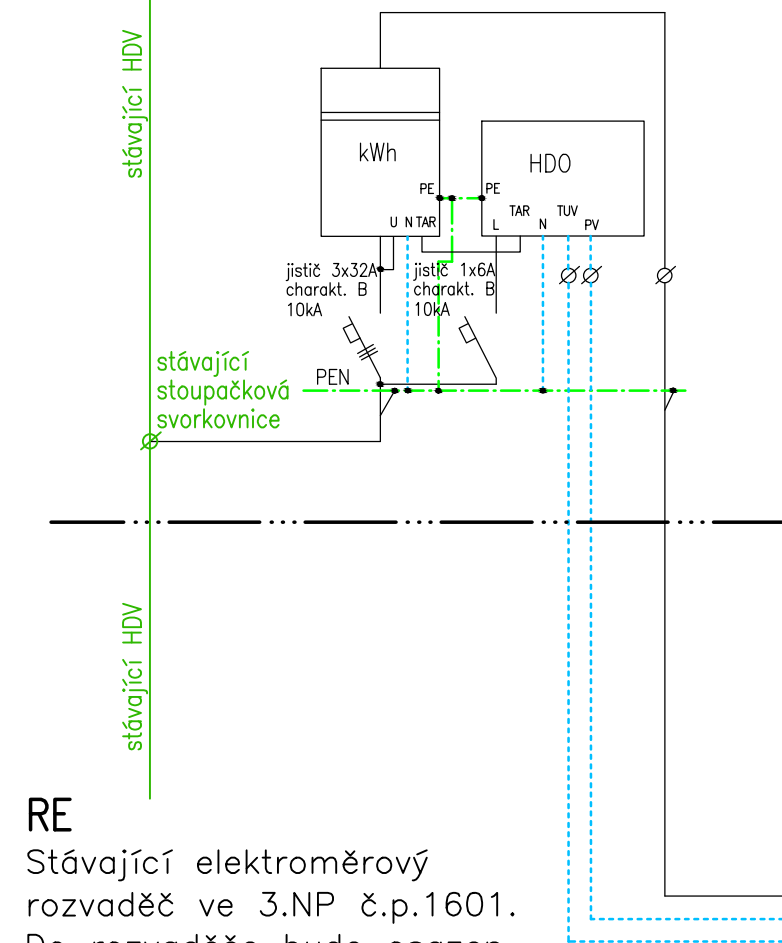


RE

Stávající elektroměrový rozvaděč ve 3.NP č.p.1601. Do rozvaděče bude osazen nový dvousazbový elektroměr, přijímač HDO a jističe před měřením a HDO.

Provedení jističů před měřením a HDO musí odpovídat připojovacím podmínkám a vyjádření ČEZ Distribuce, a.s. k nevyhovujícím typům jističů. Připojovací podmínky a vyjádření k jističům jsou zveřejněny na stránkách [www.cezdistribuce.cz](http://www.cezdistribuce.cz).

\_\_\_\_\_ stávající rozvody neřešené tímto projektem

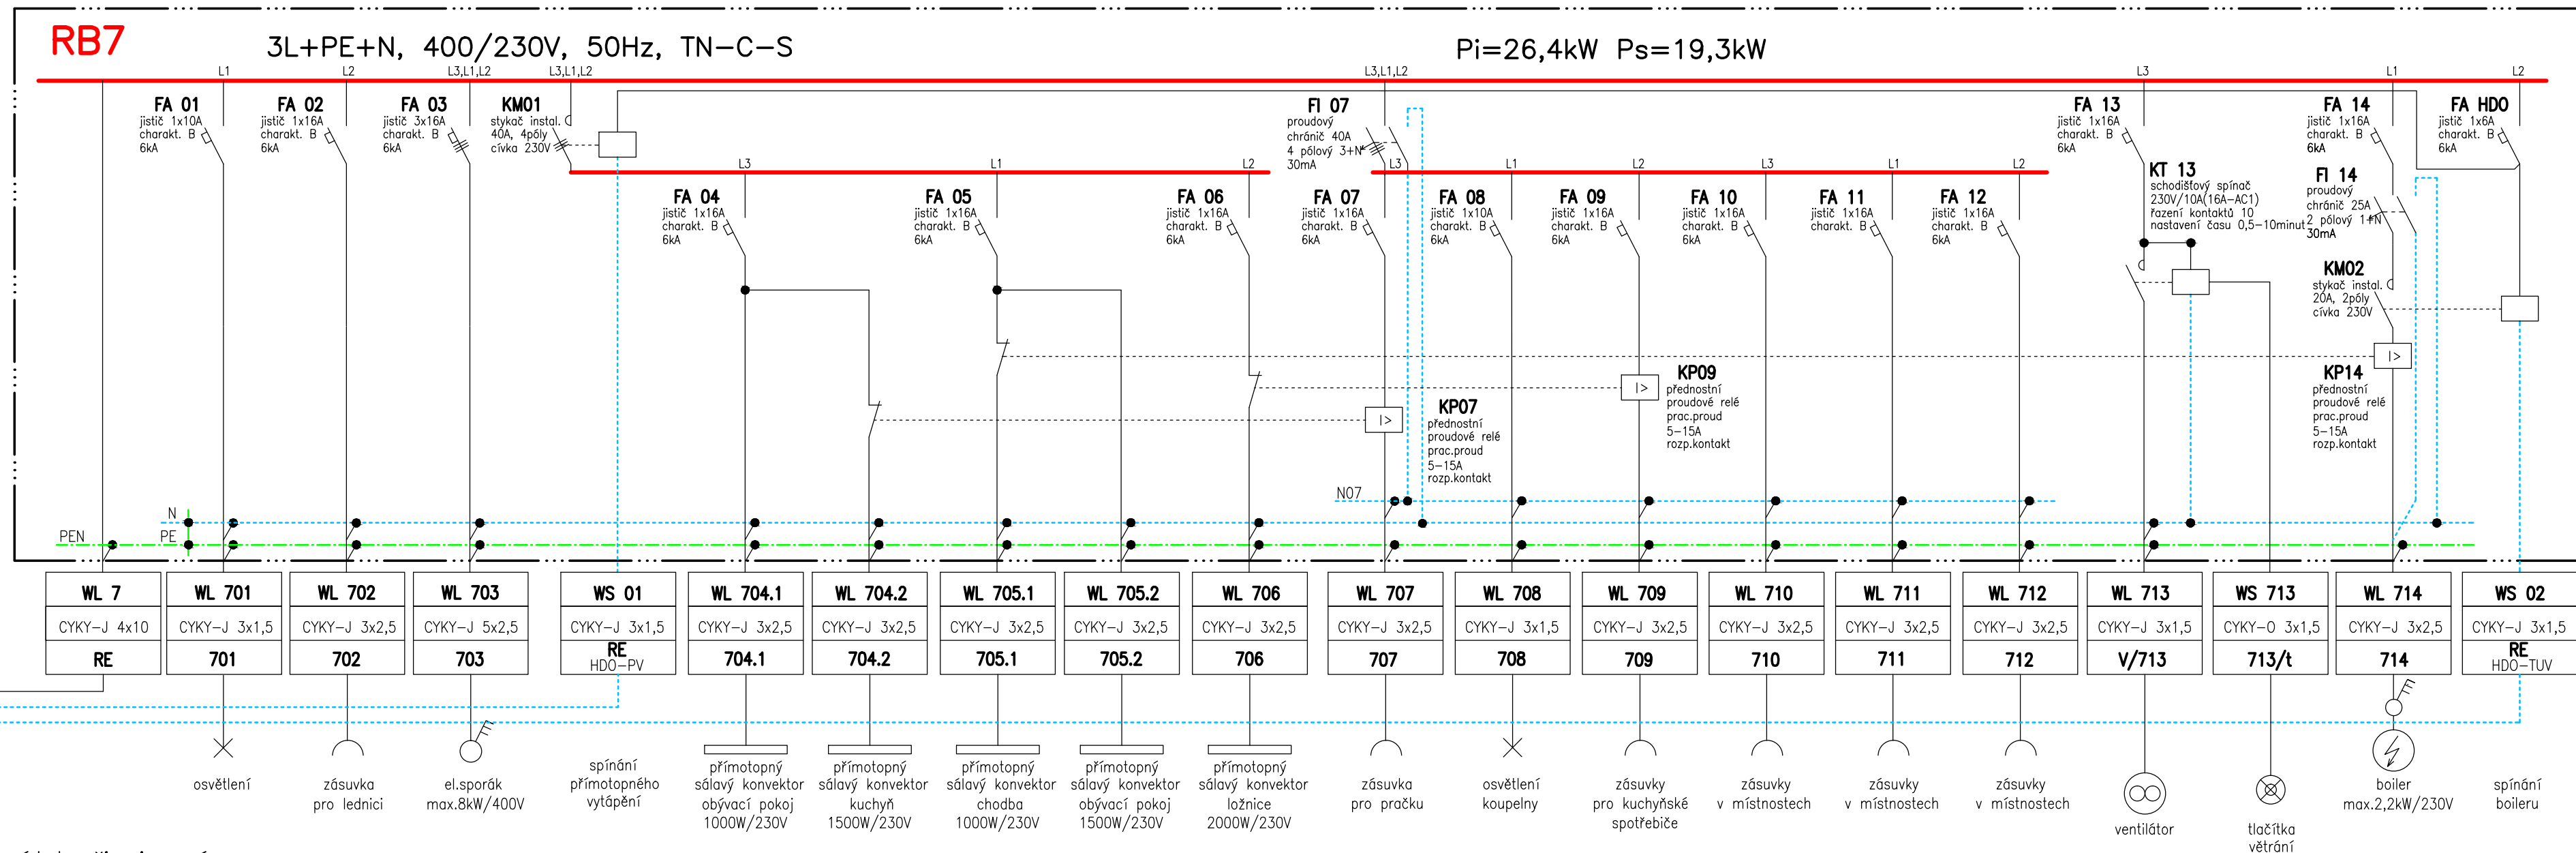

RB7

celoplastová skříň  
zapuštěné provedení  
3řady, 42modulů  
osazení pod omítku  
Rozměry 362x542x86 mm  
IP 40

Přívod horem  
Odvody horem

Napěťová soustava: 3L+PEN/PE+N, 400/230V, 50Hz, TN-C-S  
Ochrana před úrazem el.proudem: základní—automatickým odpojením od zdroje  
doplňková—proudovým chráničem 30mA

	<b>Leopold Vlk</b> <b>ELEKTROPROJEKTY</b>		Lesní 942 Chodov 357 35	IČO: 733 97 598 telefon: 604 358 616 mail: l-vlk@volny.cz	číslo paré :
	kraj: Karlovarský			zakázka : ELV-17-013	
	obec : Sokolov			datum : 11/2017	
	investor : Město Sokolov, Rokycanova 1929 356 01 Sokolov			stupeň projektu : DSP/DRS	formát : 4xA4
Ulice U Divadla č.p.1599, 1600, 1601, Sokolov Stavební úpravy pěti bytových jednotek SO 05 – Bytová jednotka č.7, č.p.1601 Silnoproudá elektroinstalace				navrhl : Leopold Vlk	
				odpovědný projektant : Stanislav Brychta	
				soubor: rozvaděče 17-013.dwg	
				měřítko: číslo výkresu 5-F.1.4.7.3	
Příloha: Připojení a rozvaděč RB7					
Projekt je duševním majetkem autora, nesmí být použit či kopírován třetí osobou, jí předán či jinak s ním nakládáno bez jeho písemného souhlasu.					