







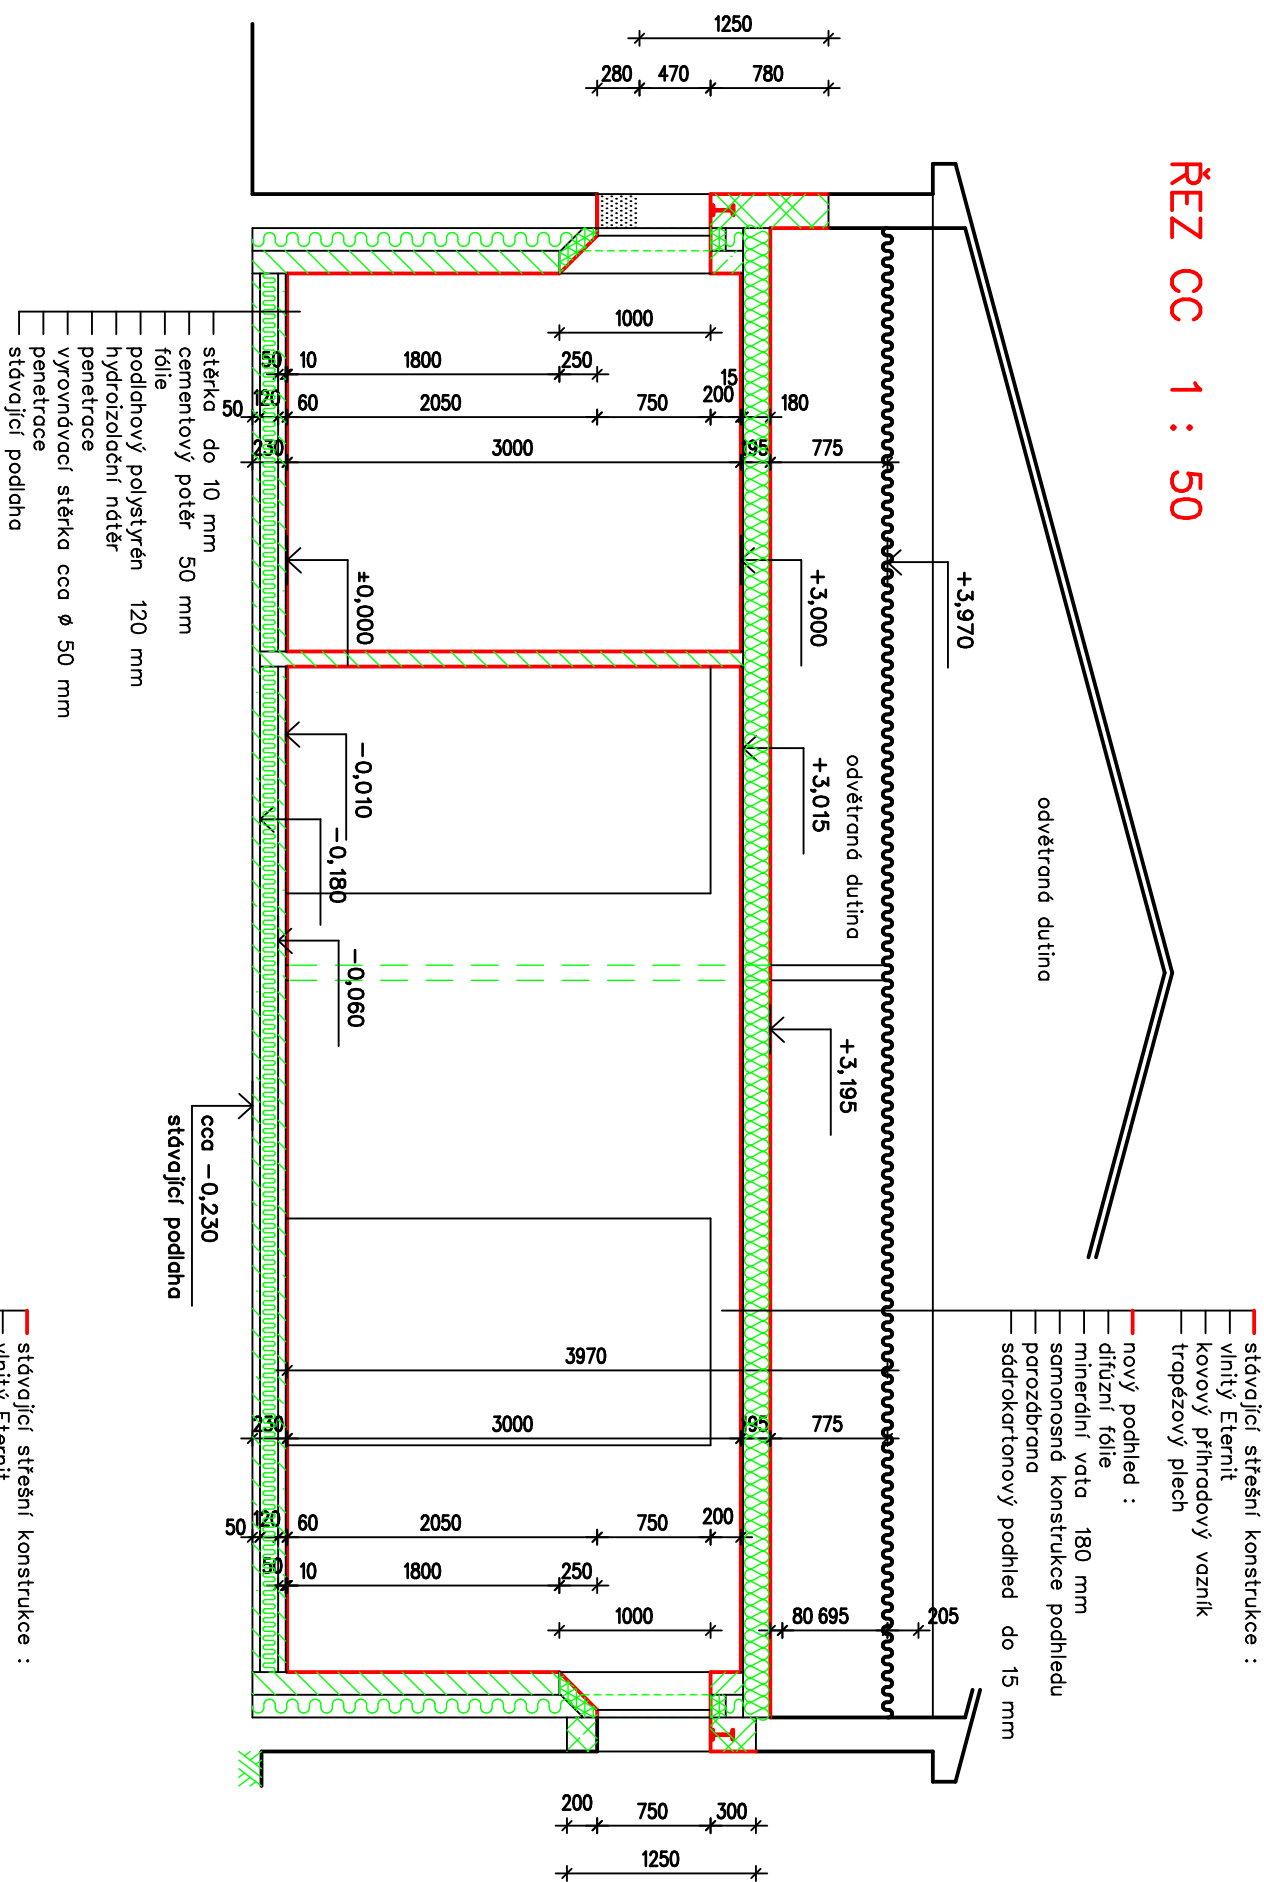

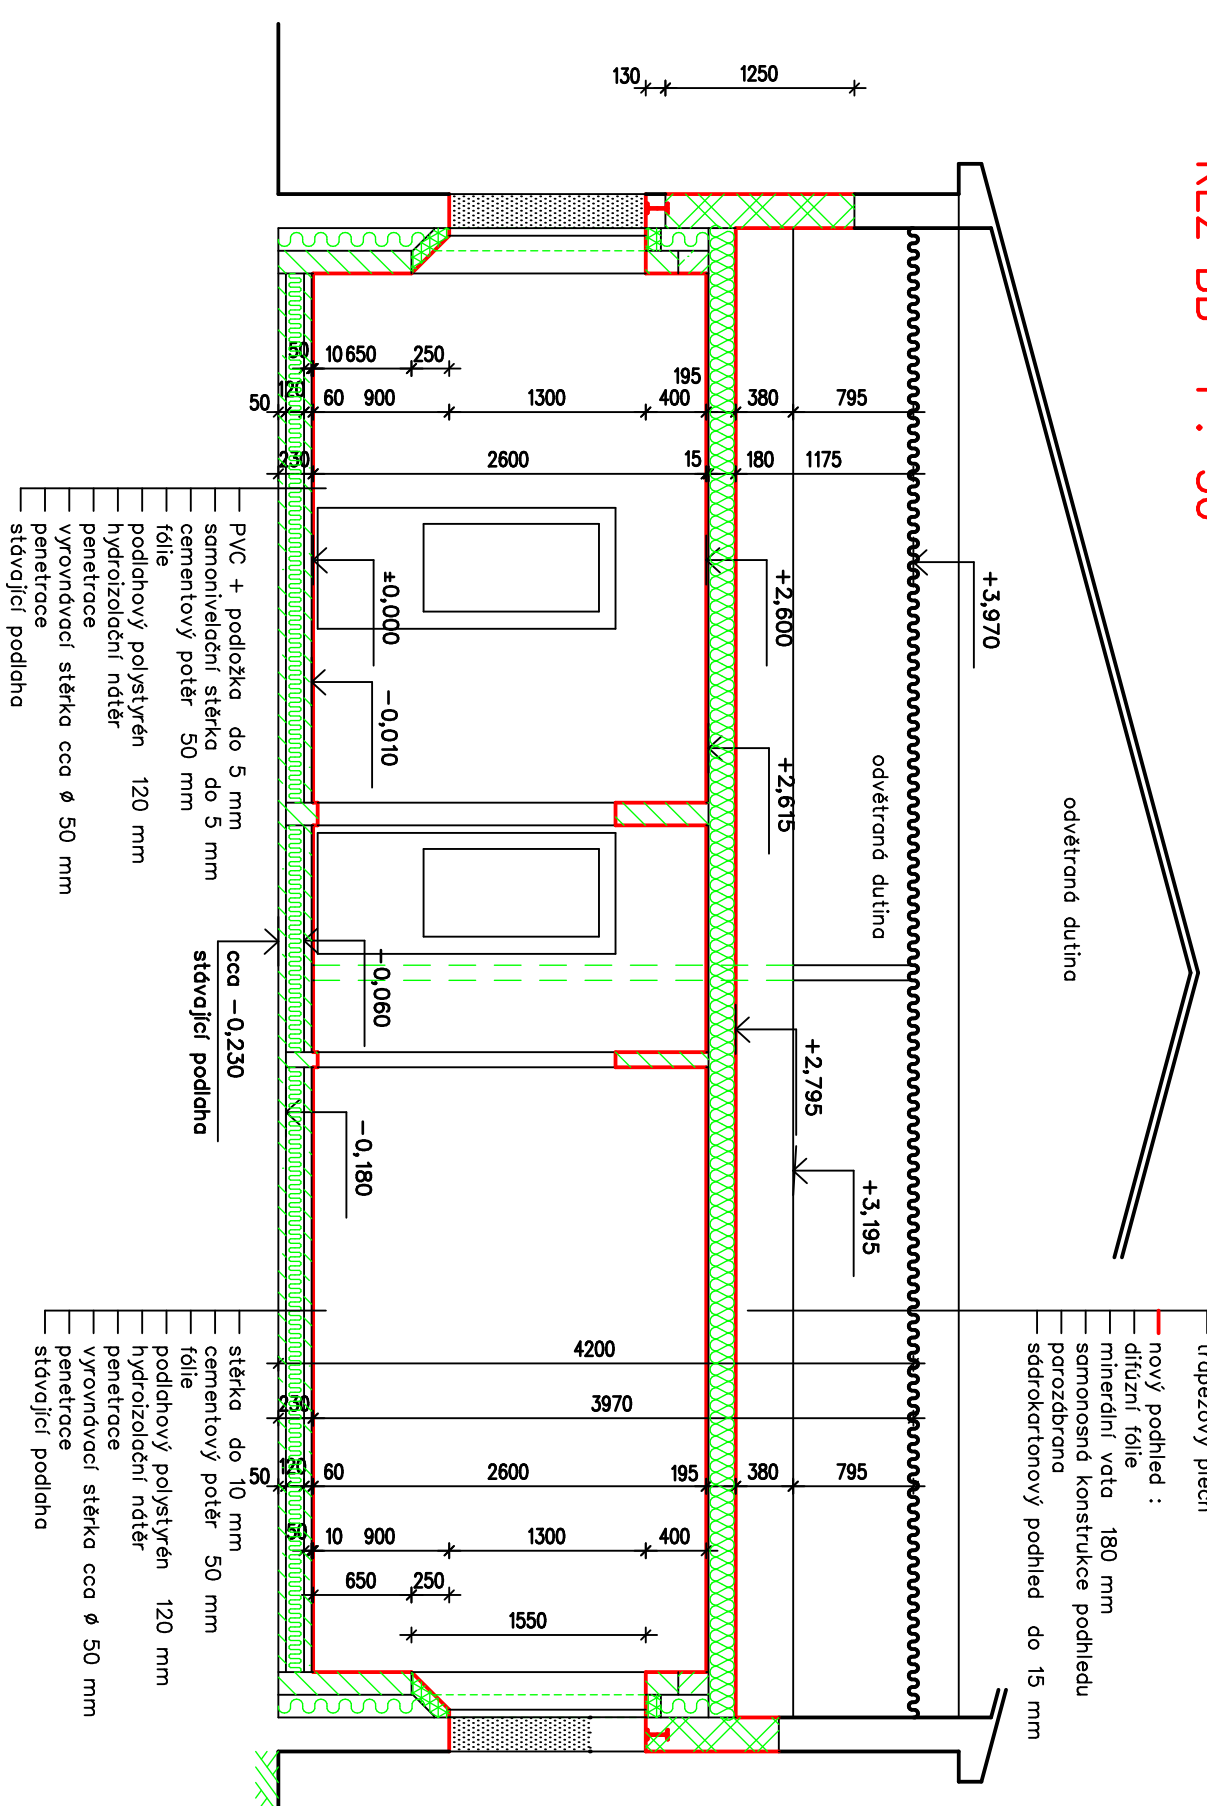






ŘEZ CC 1 : 50




ŘEZ BB 1 : 50




LEGENDA MATERIÁLU:


	stávající konstrukce		železobeton C 20/25 + 4φ12 + tyčky ØV6 po 200 mm		boudní
	pórobetonové tvárnice na lepidlo – dozdivky P 10 na lepidlo		keramzitbeton KB 40		minerální vata
	pórobetonové příčkovky na lepidlo		dušený nřsyp		foukanř minerální vata
	řetřinatř dřevu kvality S I		hydroizolace		
	beton C 20/25				

ŘEZ DD 1 : 50

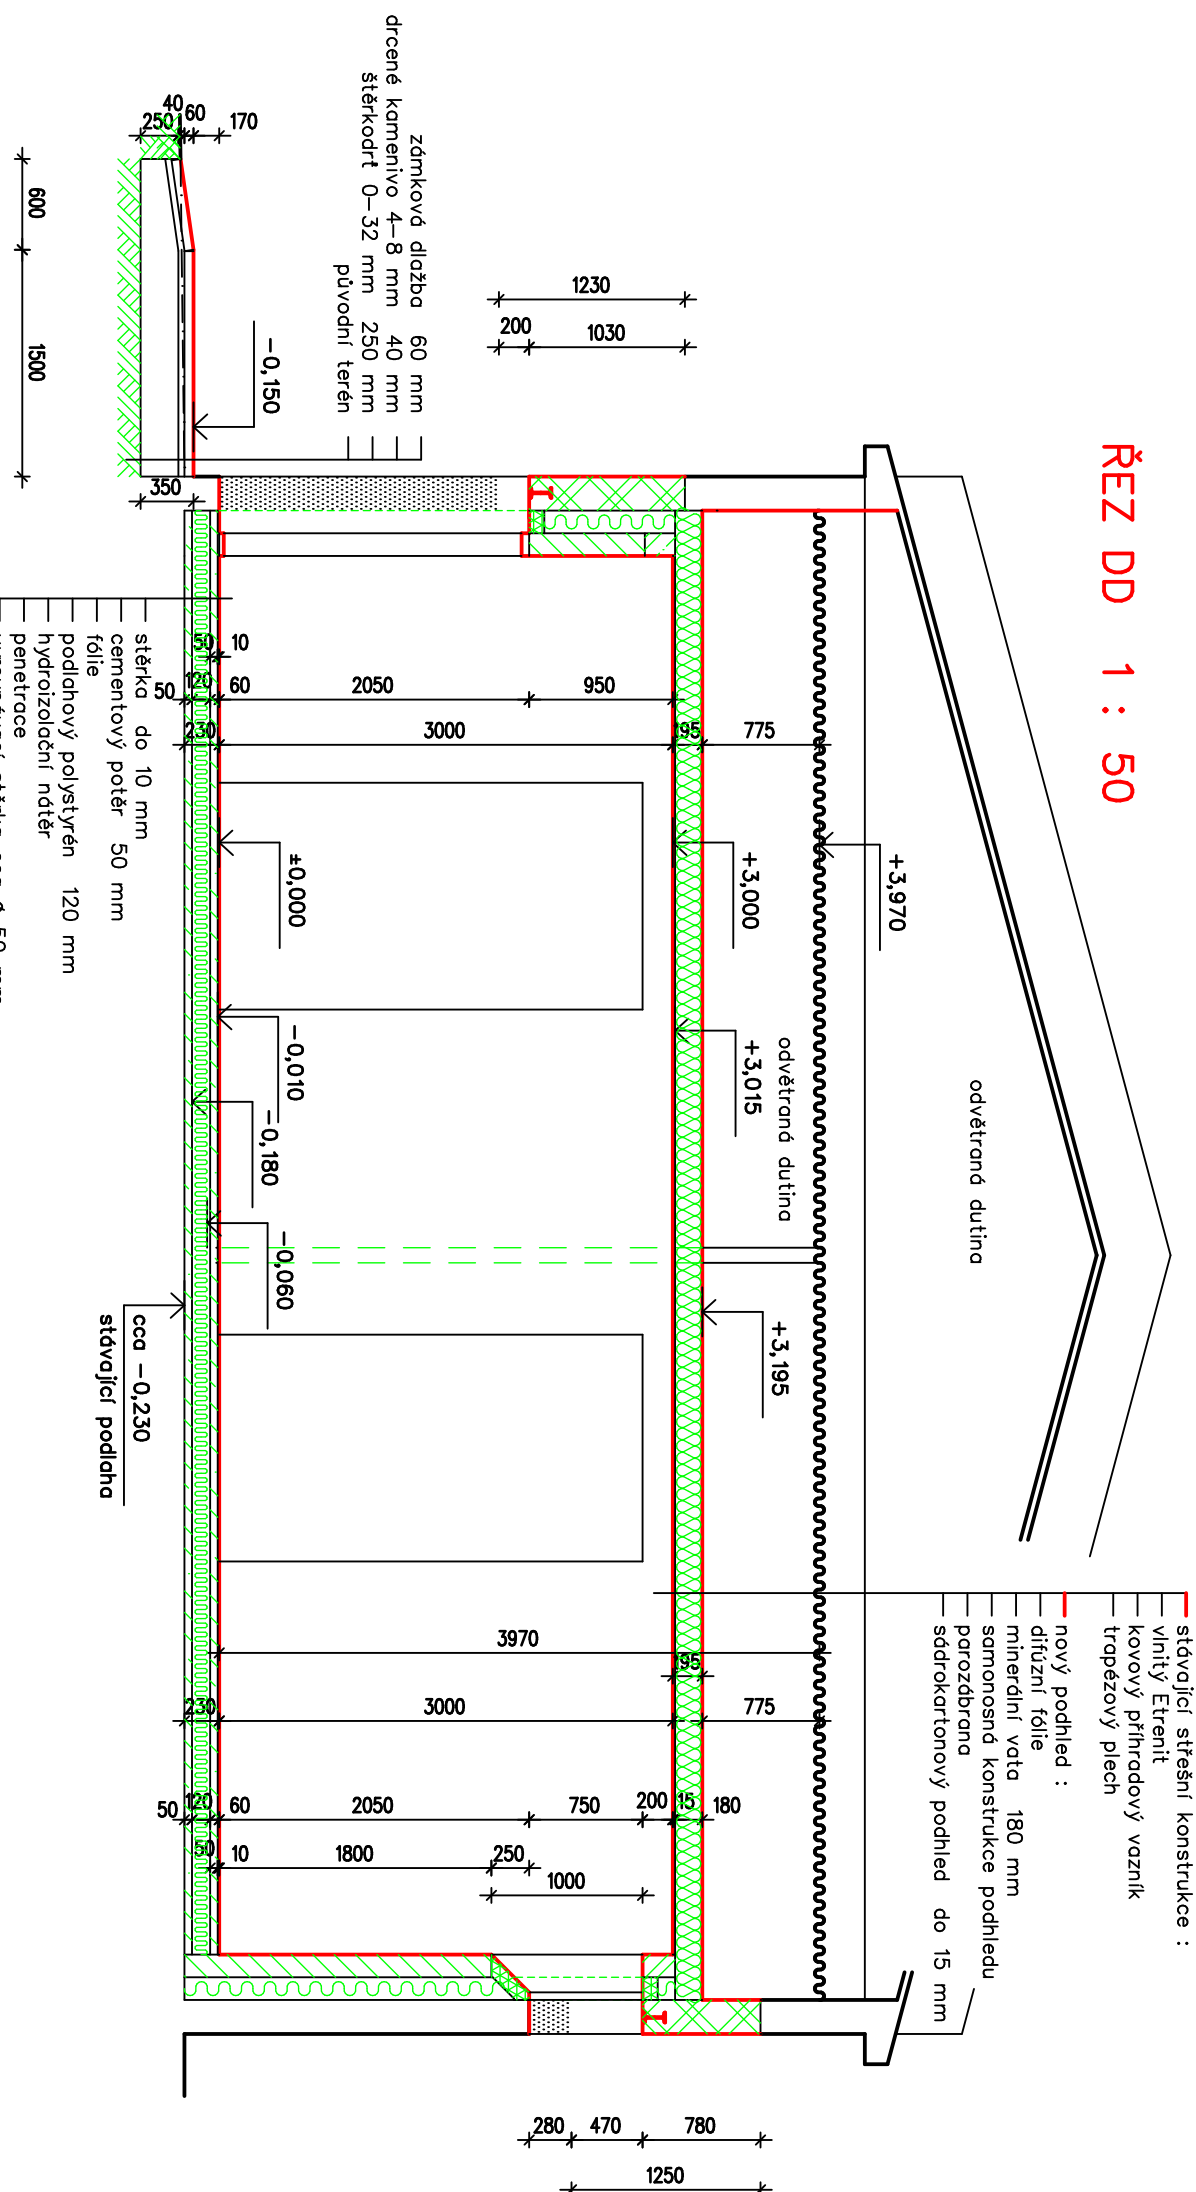

ŘEZ AA 1 : 50

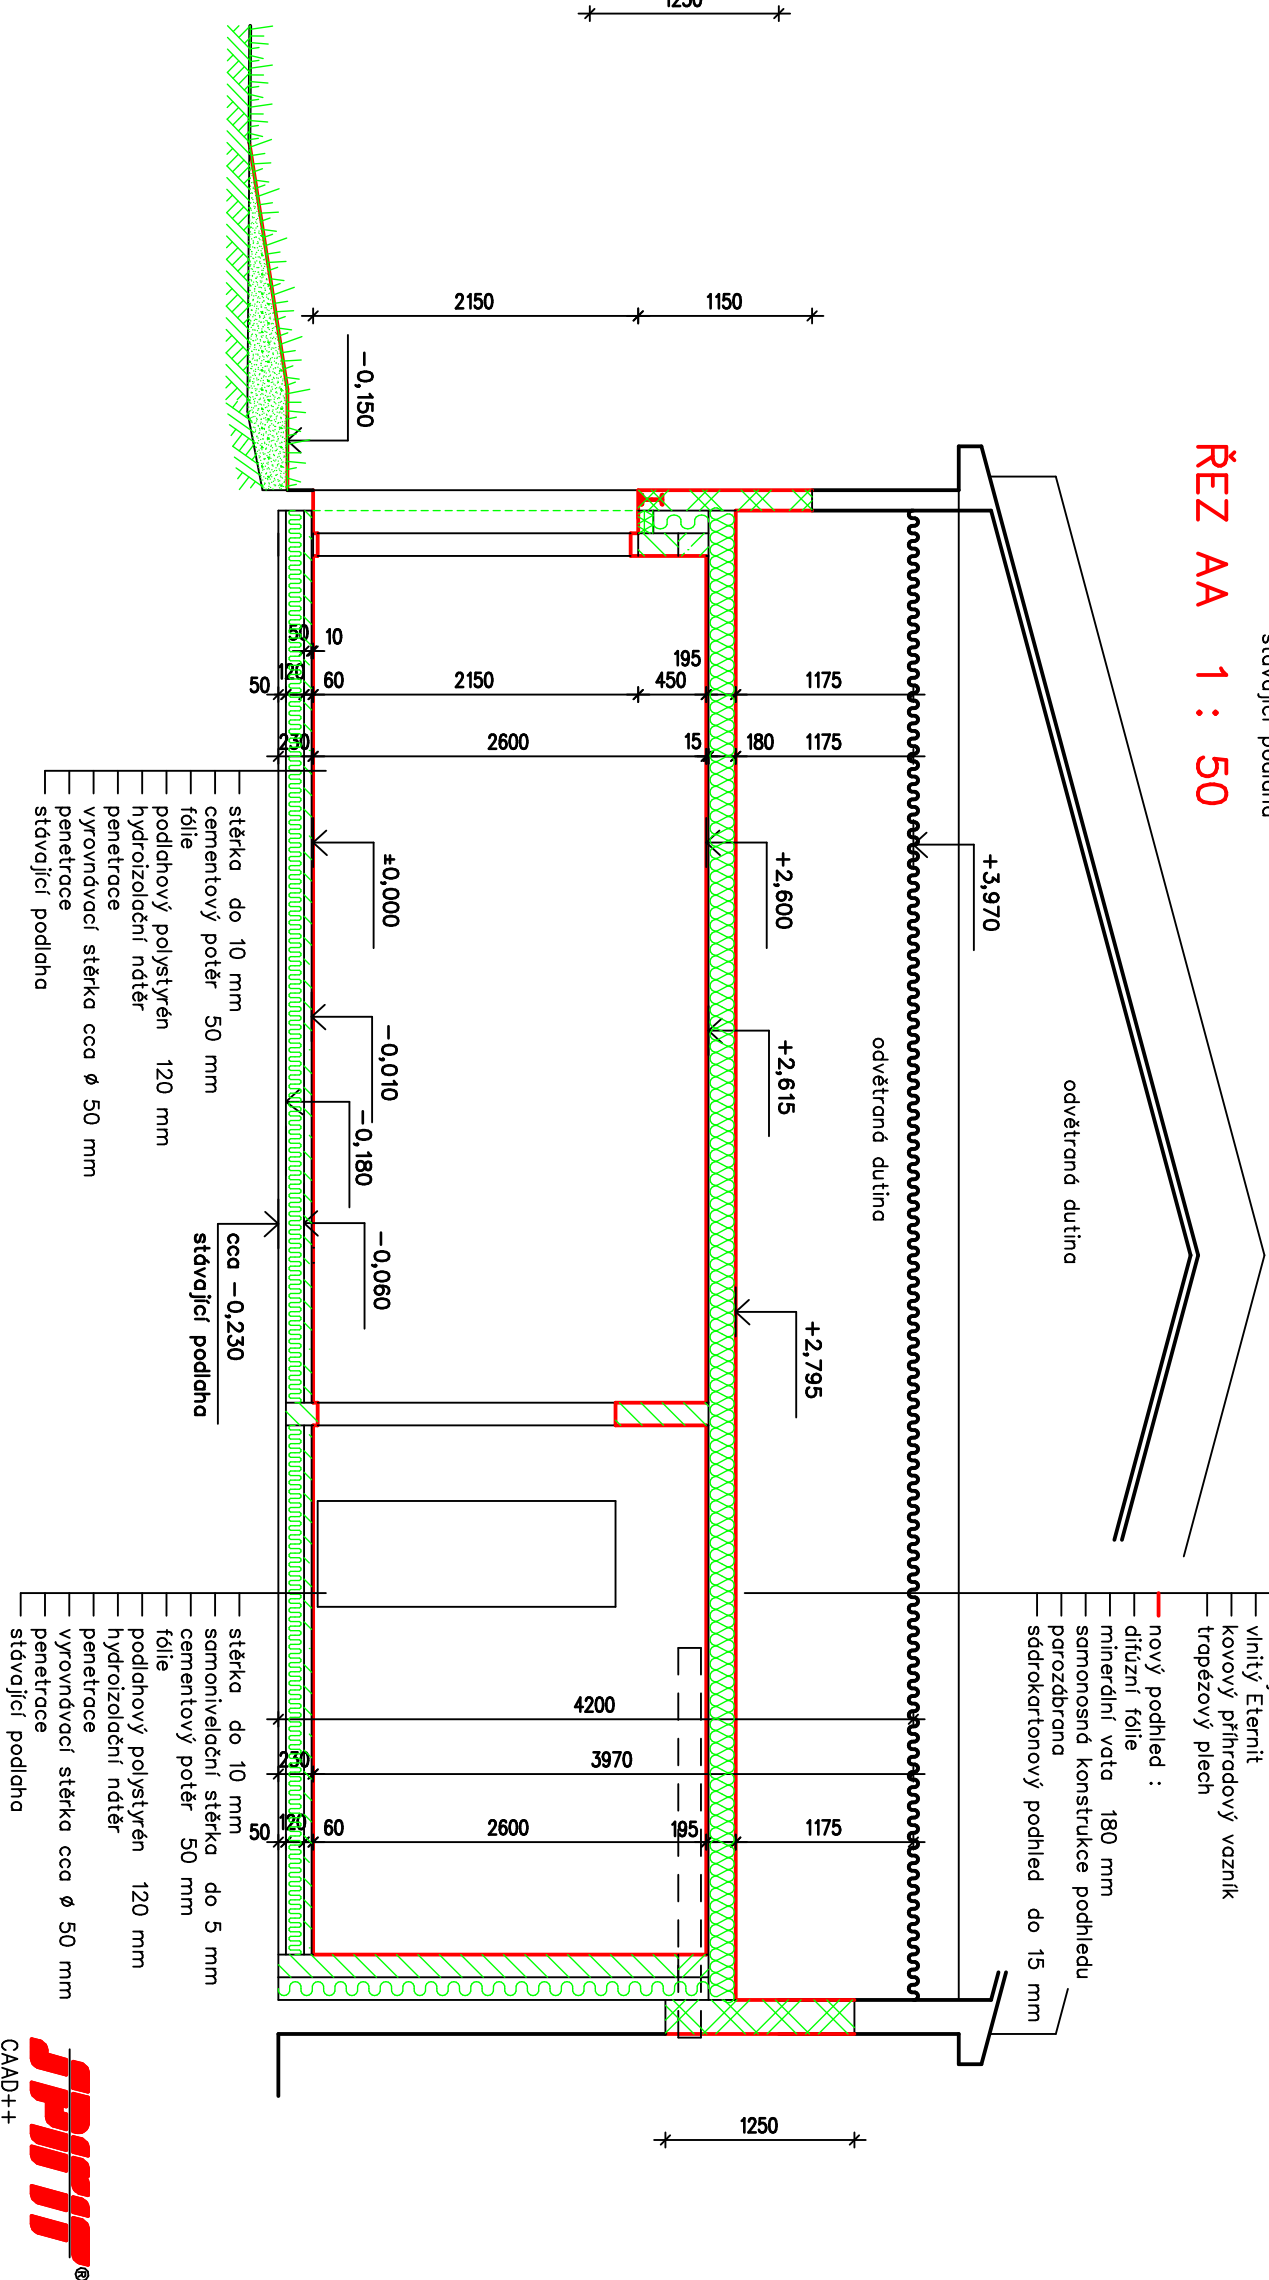

OPROVEDENÝ PROJEKTANT			
Ing. Jan Schrader			
stavební projekt, stítuka			
autorizovaný inženýr pozemních stávek – 0300725			
			
Kosmonautů 1905, 356 05 Sokolov			
tel. 352 605 346, 604 757 206			
schrader@vony.cz, IČO : 454 09 8111			
VYPRACOVAL	Ing. Jan SCHRADER	KRESLIL	Ing. Jan SCHRADER
OBEDNATEL	Město Sokolov, Rokycanova 1929, 356 01 Sokolov		
KRAJ :	Karlovarský	MÚ :	Sokolov
NÁZEV AKCE	Útluk pro kočky Sokolov, areál SOBYT Sokolov		
OBSAH	ŘEZ AA, BB, CC, DD		
	Č. VYKRESU	3	