




Půdorys schodiště – nový stav – zábradlí

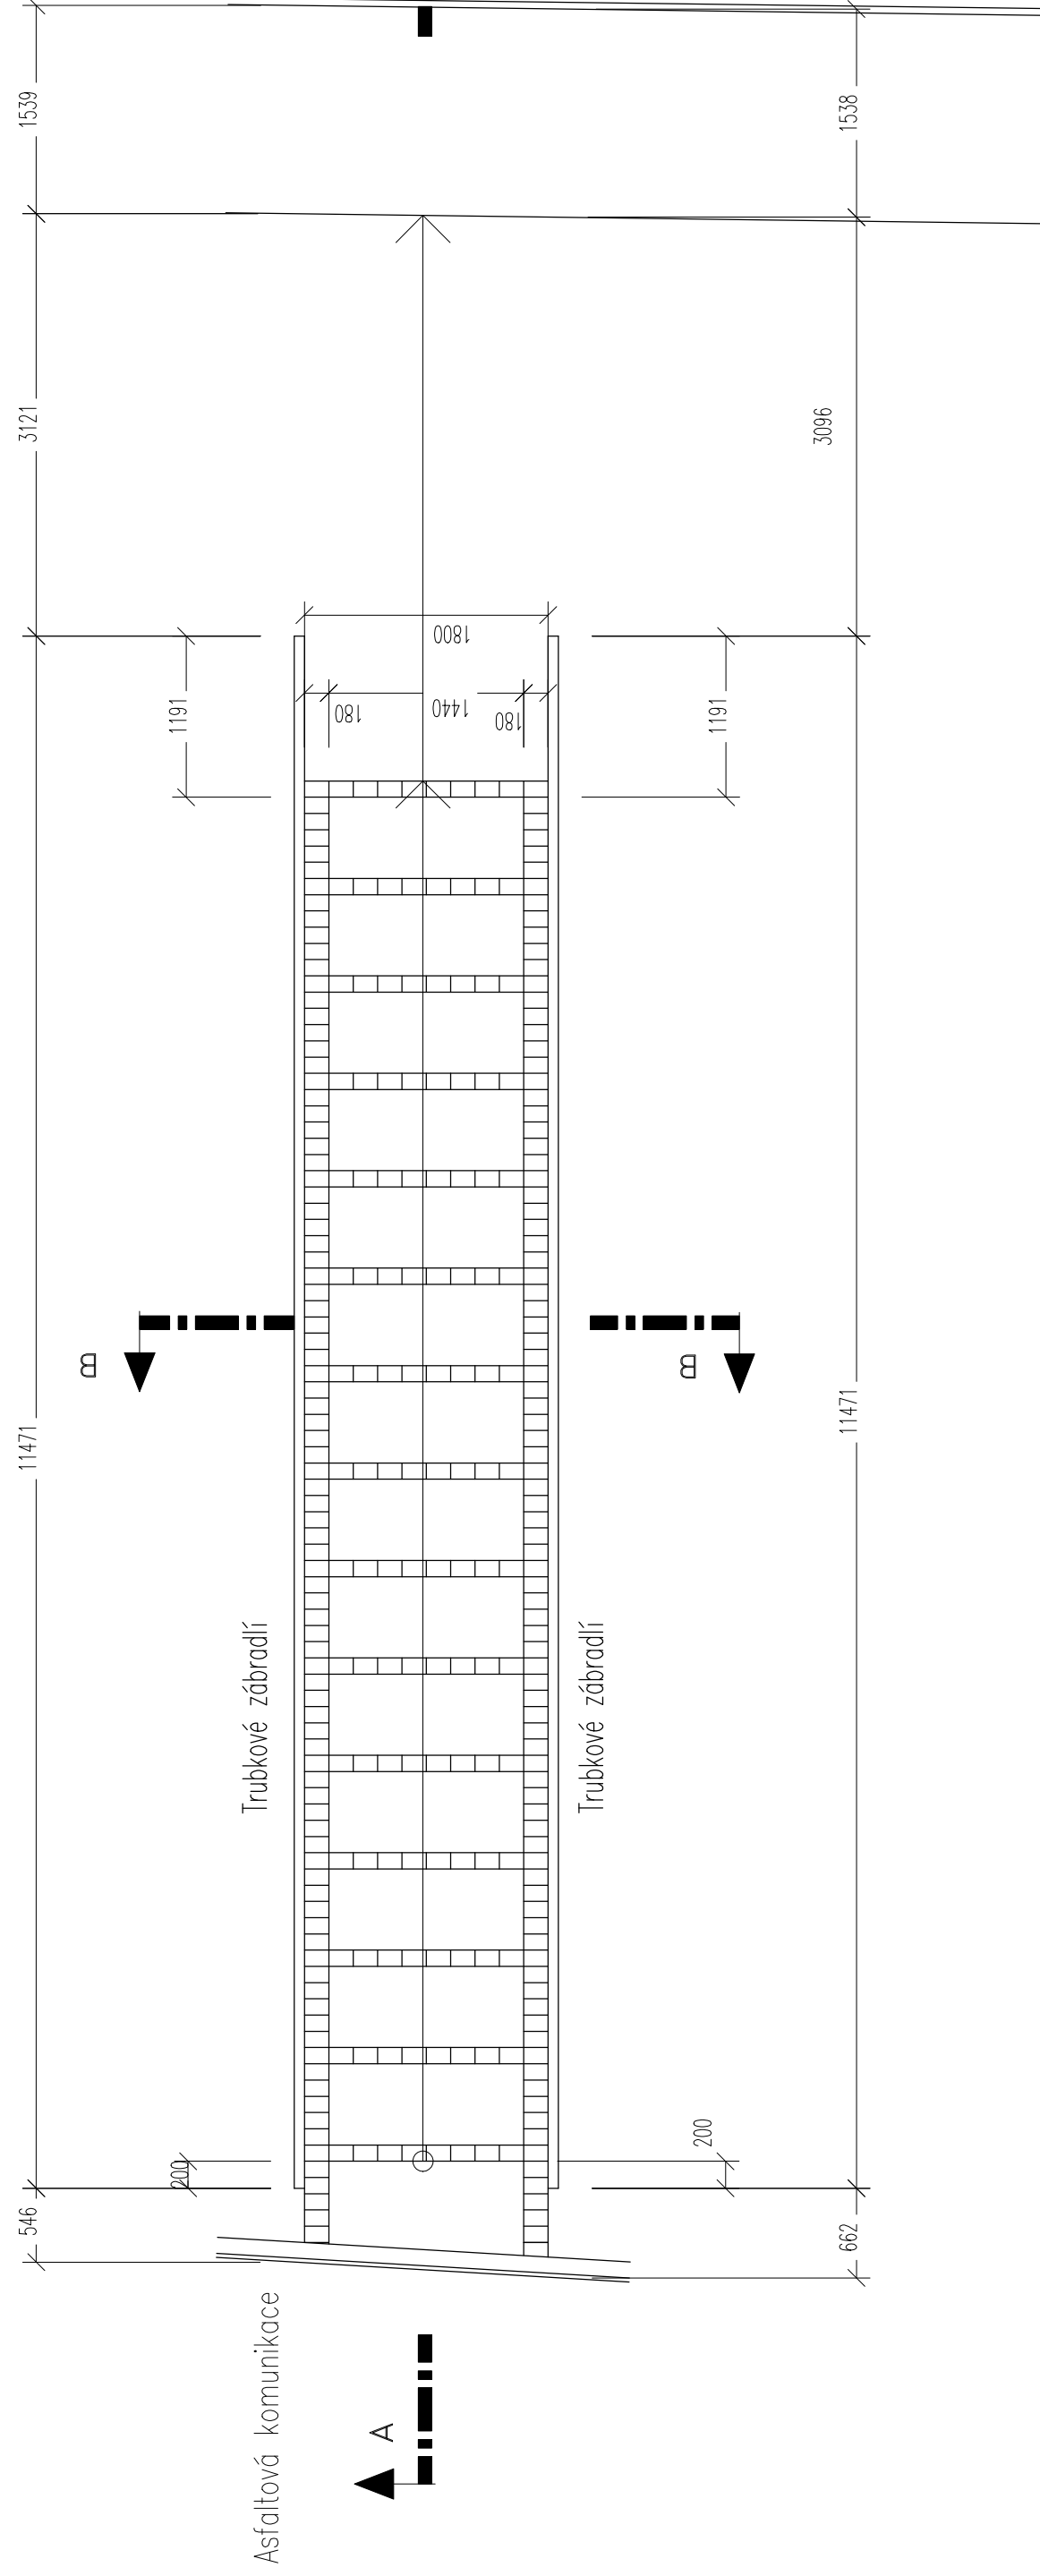

ŘEZ B-B – nový stav zábradlí

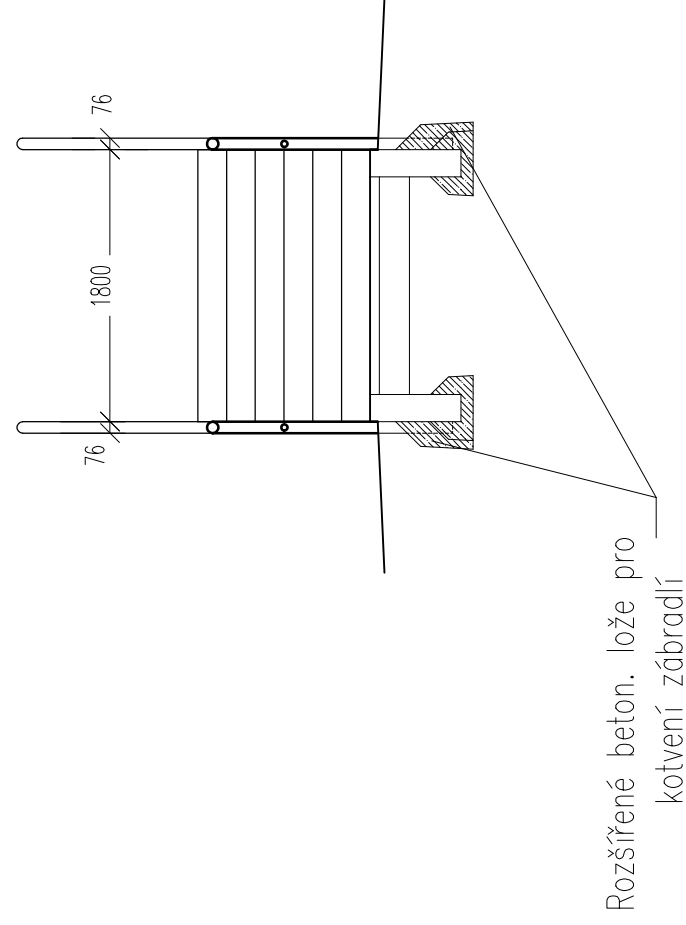

ŘEZ A-A – nový stav – zábradlí

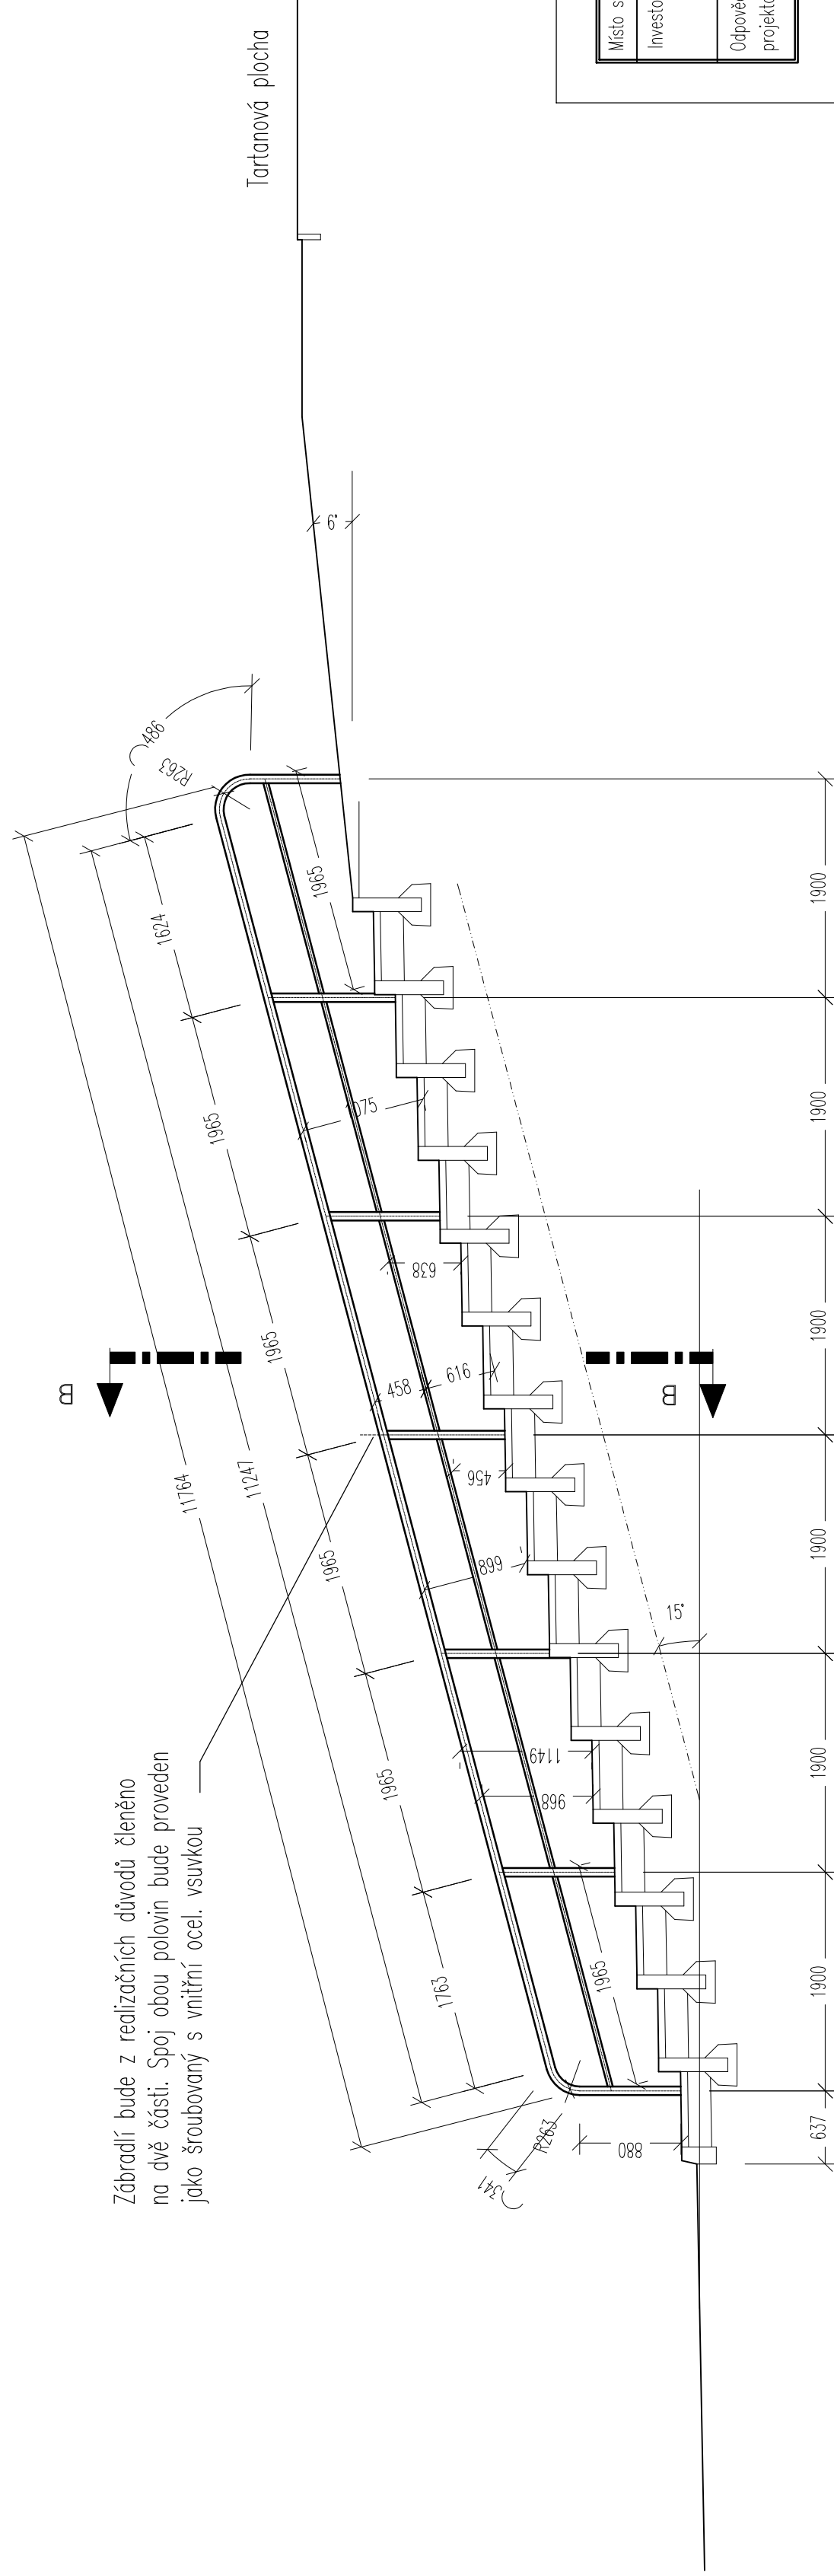

POZNÁMKA:

Výškový nivelační systém místní


ÚROVEŇ ASFALTOVÉ KOMUNIKACE = $\pm 0,000$

Poznámky:

Poznámka: Zábradlí je navrženo jako trubkové ocelové s pozinkovaným povrchem

Poznámka: Větší profil schodišťového zábradlí je navržen z trubek \varnothing 76mm
menší profil z trubek \varnothing 42 mm

Poznámka: Rozměry zábradlí jsou uvedeny ideově. Území nebylo geodeticky zaměřeno. Přesné rozměry vyplnou ze skutečnosti

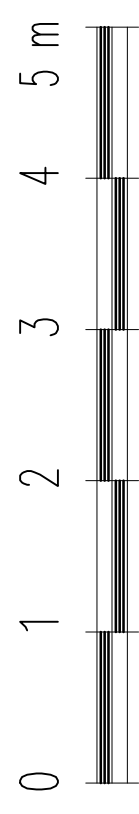

Místo stavby:	Areál Baníků Sokolov
Investor:	Město Sokolov, Rokycanova 1929 356 01 Sokolov
Odpovědný projektant:	Ing. Růd Petr, Konečná 894/3, K.Vary 360 05 IČ: 4048 2901

Rekonstrukce terénního schodiště na workout hřišti		Stavební část	
Název výkresu:			
Řešení nového schodiště – zábradlí			
Vypracoval: Ing. Petr Růd	kreslil: Ing. Petr Růd	Datum: 10/2017	Seznam: F.1.1.3.DWG
Projektová dokumentace		Kontroloval:	Datum:
Číslo kopie:		Při vykreslení na jiný formát se změni měřítko	
Patří k typu:	Značka projektu:	Formát:	
—	So/PD/03/17	Měřítko:	
		Číslo výkresu:	
		F.1.1.3	
		1:50	