








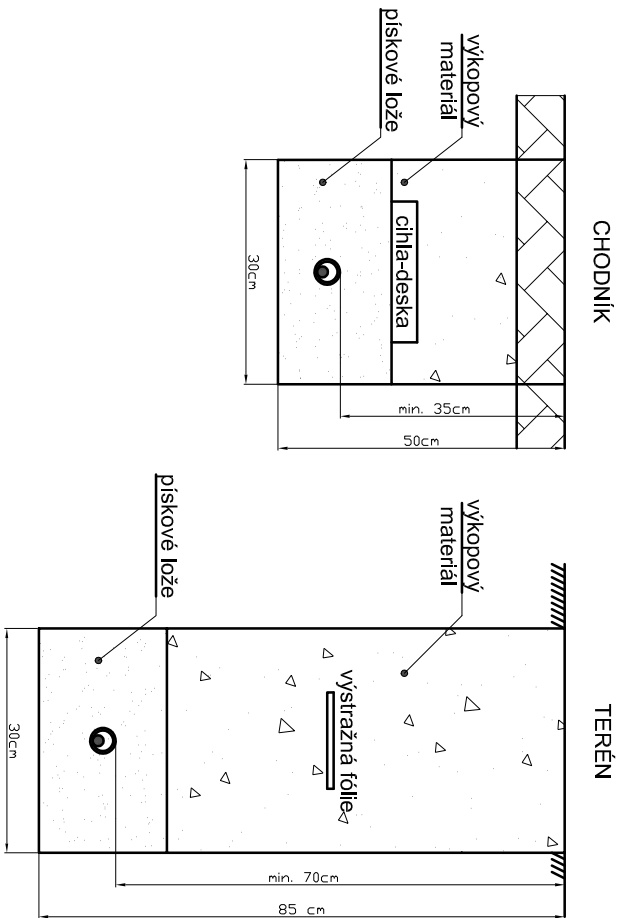


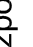

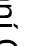
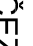

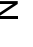



Řezy výkopů:



- Legenda:**
- RIS  - stávající pojistková rozpojovací skříň ČEZ
  - RVO  - nový napájecí bod veř. osvětlení (RVO S1/NKP7P/S006)
  - N   - nový světelný bod (JOSM 60 + Luma Mini DM50 2500/830)
  -  - nové podzemní vedení VO (CYKY-J 4x10)
  -  - obehnaná kabelová chránička (KF 09063)

Legenda stávajících sítí:

-  podzemní ČEZ VN
-  podzemní ČEZ NN
-  podzemní cizí NN
-  podzemní CETIN optika
-  podzemní CETIN metalika
-  podzemní CETIN nezapomenut
-  podzemní RETE
-  podzemní NET Line
-  podzemní plynovod RWE NTL
-  podzemní vodovod Veolia
-  podzemní kanalizace Veolia
-  podzemní parovod Tisová

**rozvodná soustava:** síť TN-C-S; 3+N+PE; ~ 50Hz; 230V  
**ochrana automatickým odpojením od zdroje:** dle ČSN EN 61140 ed.2  
**ostatní potřebné údaje:** viz Technická zpráva

<h1>ELVOST</h1>		projekt elektro návrhy a dodávky osvětlení e-mail: elvost@seznam.cz		nám Krále Jiřího 8, Cheb Tel.: 354 436 246 ICO:46862579		Paré:
Projektant Ing. Jiří Vorač		Zodpovědný projektant Ing. Jiří Stehlík		Číslo zakázky: 160604		Datum:  10/2017  Měřítko: 1:1000  Stupeň:  DUR+DSP
Stavba/nb: Město Sokolov, Rokycanova 1929, 356 01 Sokolov						
Kraj: Karlovarský	Obec: Sokolov					
Akce: VO od Komerční banky, a.s. k Penny Marketu						
Část: D.2. - Veřejné osvětlení	Obsah: Celkový situační výkres					Číslo výkresu:  C.2

