



k.ú. SOKOLOV  
M 1:1500

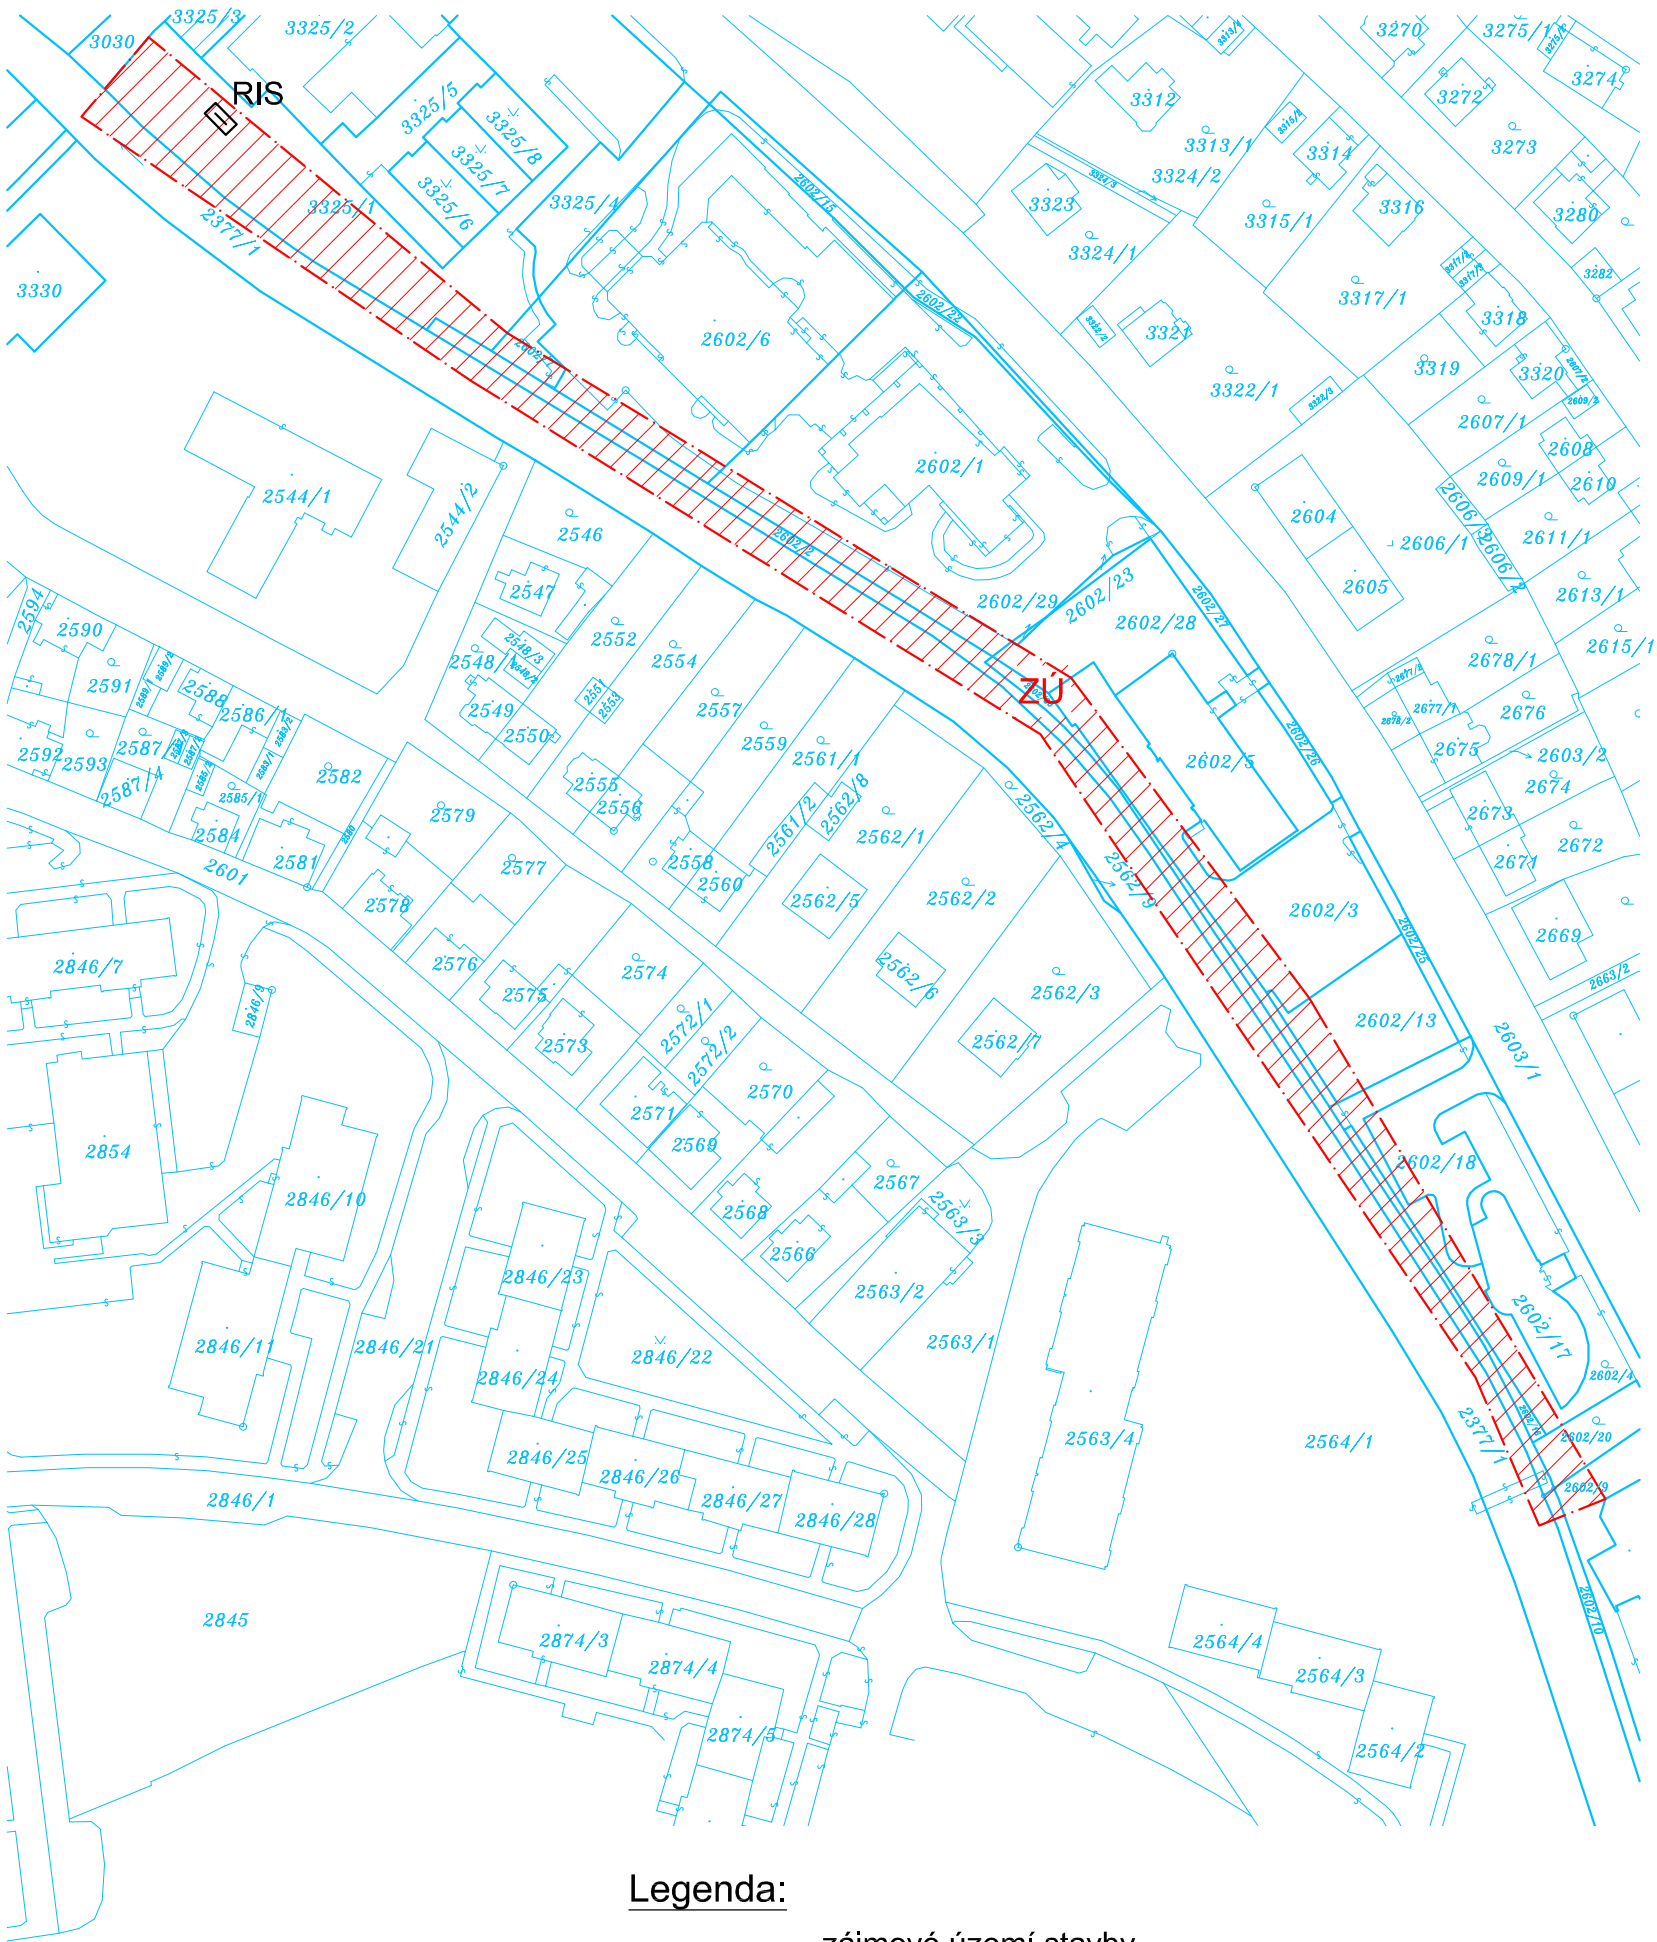

Legenda:

- zájmové území stavby
- RIS  stávající napájecí bod

<div>ELVOST</div> <div>projekty elektro návrhy a dodávky osvětlení</div>		<div>nám Krále Jiřího 8, Cheb Tel.: 354 436 246 IČO:46862579 e-mail: elvost@seznam.cz</div>	Paré:
Projektant: Ing. Jiří Voráč	Zodpovědný projektant: Ing. Jiří Stehlík		Číslo zakázky: 160604
Stavebník: Město Sokolov, Rokycanova 1929, 356 01 Sokolov			Datum: 10/2017
Kraj: Karlovarský	Obec: Sokolov		Měřítko: 1:1500
Akce: VO od Komerční banky, a.s. k Penny Marketu			Stupeň: DUR+DSP
Část: D.2. - Veřejné osvětlení			Číslo výkresu:  C.4
Obsah: Katastrální situační výkres			