



0.01	Chodba	17.2 m ²
0.02	Chodba	22.2 m ²
0.03	Technická místnost	5.8 m ²
0.04	Technická místnost	15.8 m ²
0.05	Technická místnost / sklad	27.2 m ²
0.06	Technická místnost / sklad	37.8 m ²
0.07	Schodiště	6.6 m ²
0.08	Technická místnost / sklad	10.4 m ²
0.09	Technická místnost / sklad	16.8 m ²
V01	Evak. výtah - dojezd	
V02	Výtah	

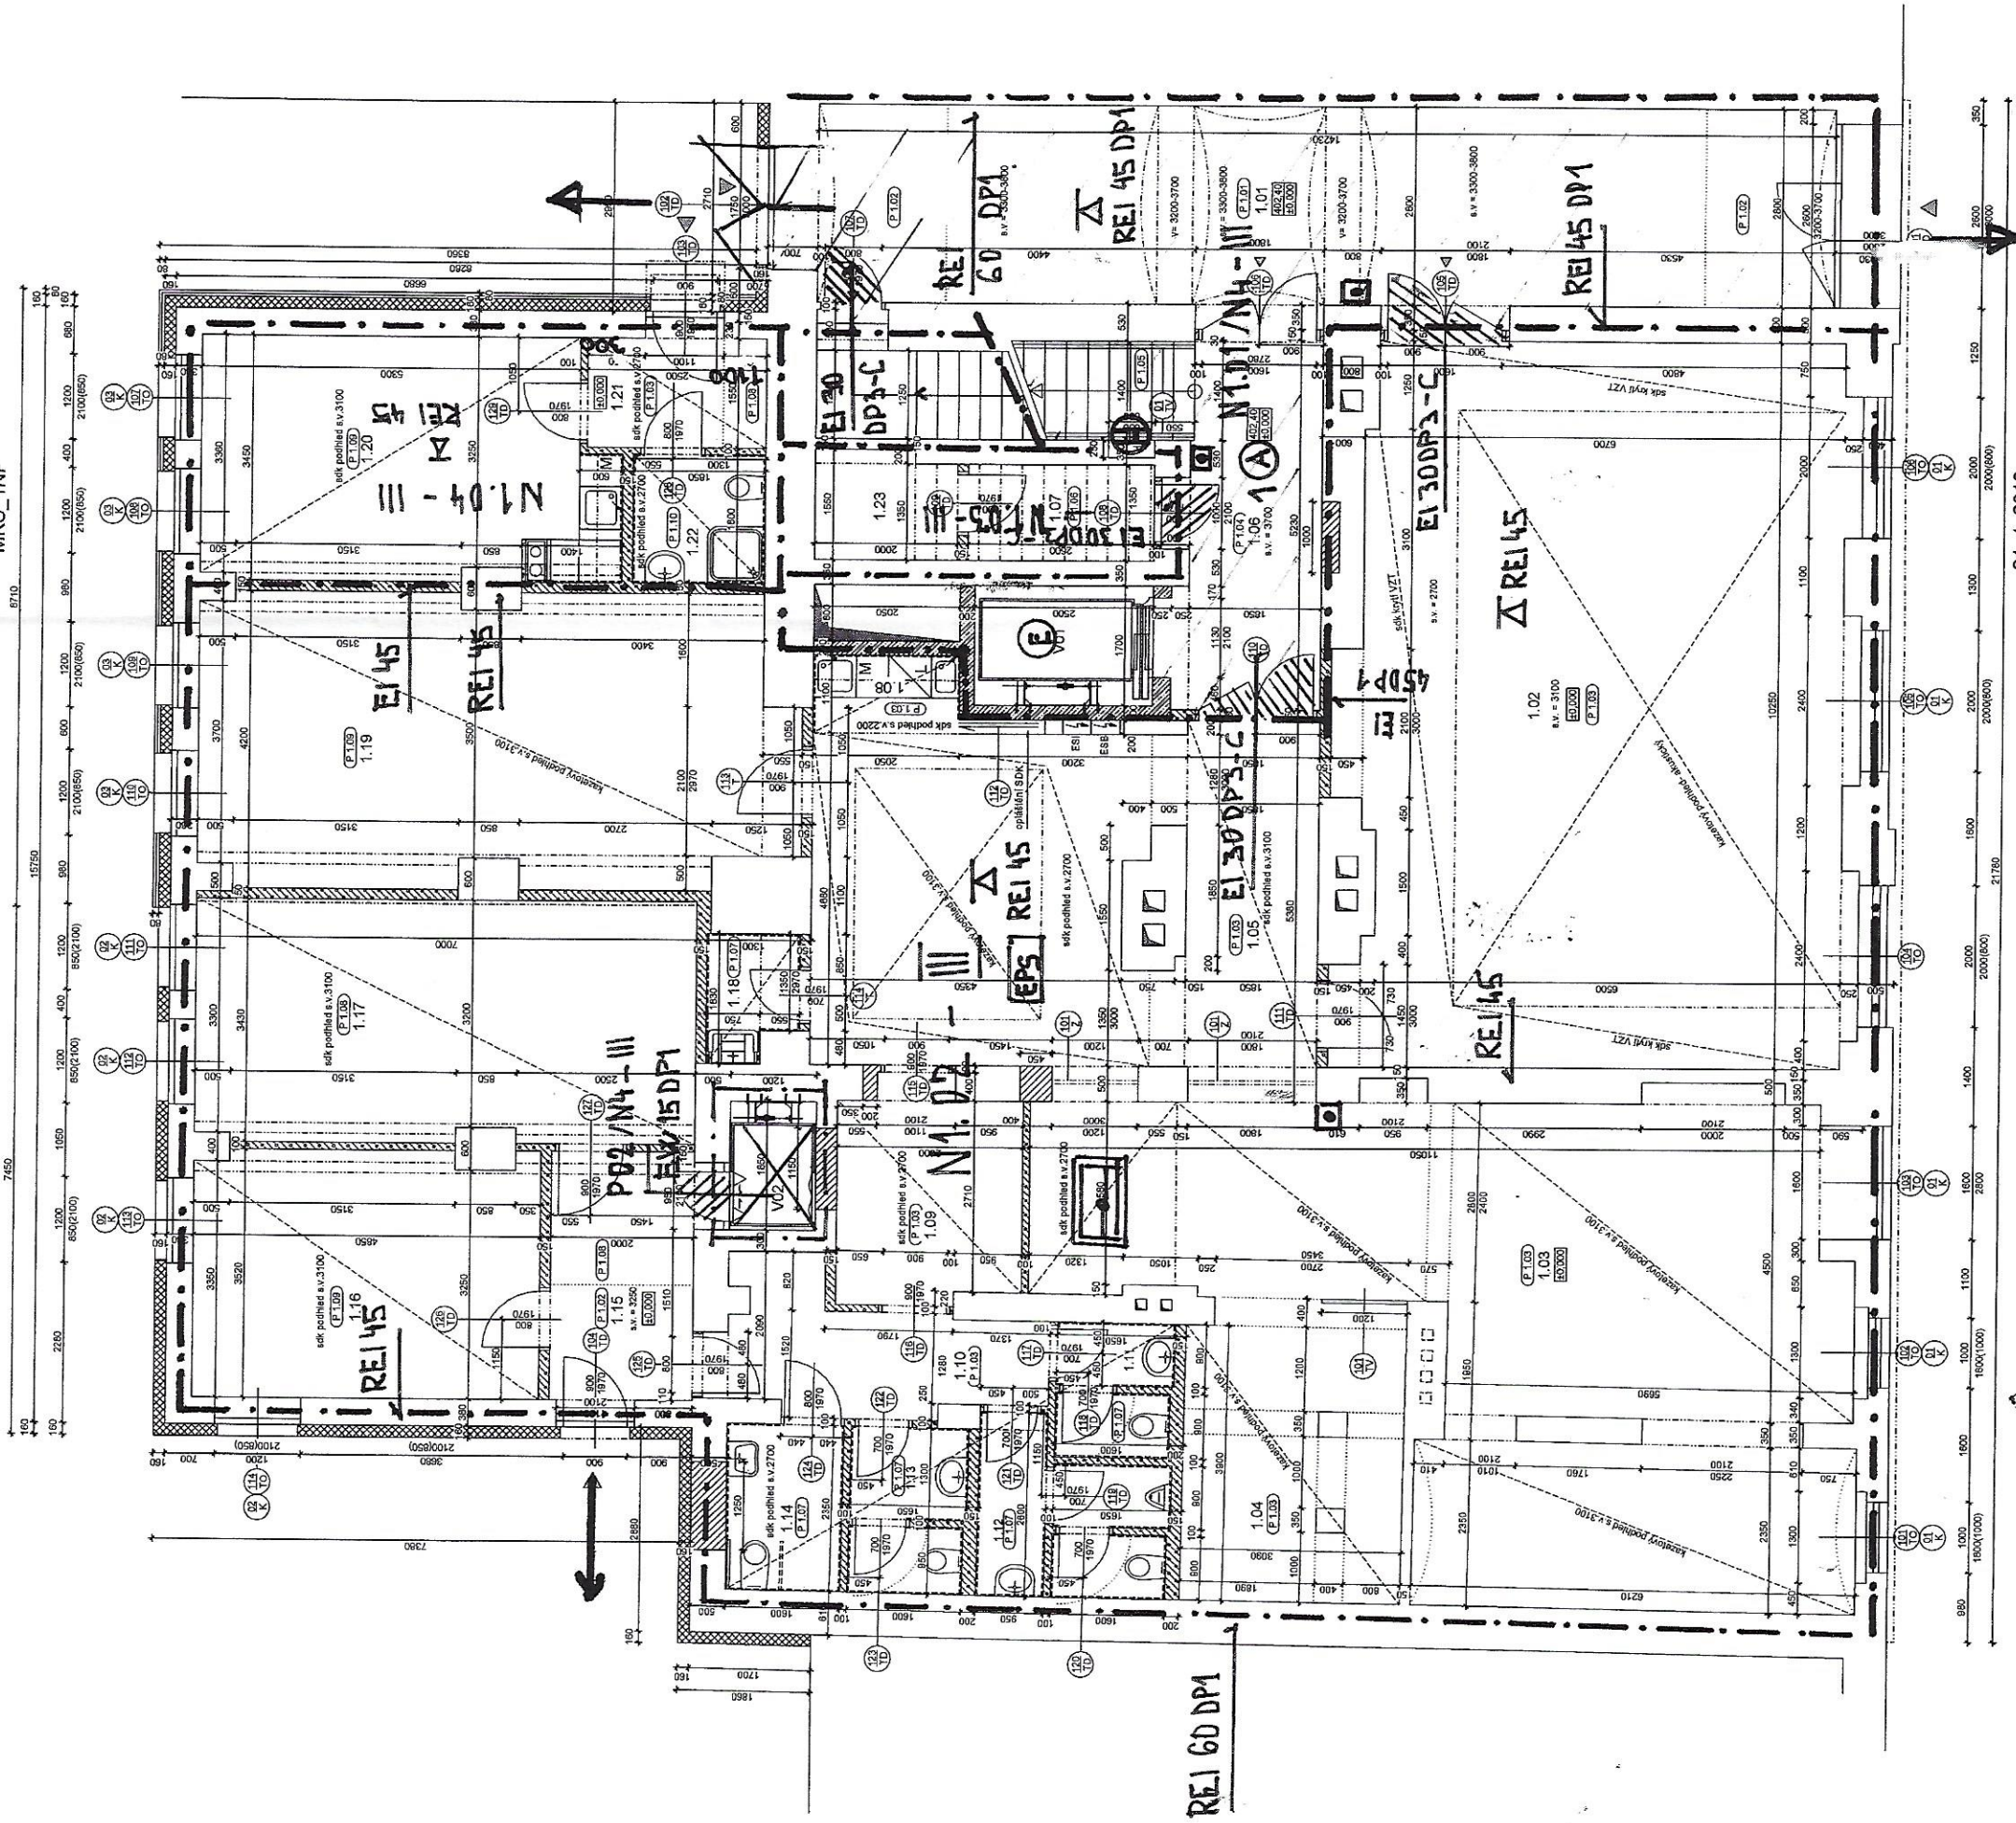


1.01	Vestibul	41.9 m²
1.02	Sál	71.7 m²
1.03	Čítárna	59.6 m²
1.04	Podlaha	12.8 m²
1.05	Haia-předsálí	38.6 m²
1.06	Schodiště	18.4 m²
1.07	Rozvodna	3.6 m²
1.08	Kuchyňka	3.1 m²
1.09	Skříňky	8.0 m²
1.10	Chodba	7.7 m²
1.11	WC personál	3.0 m²
1.12	WC muži	5.5 m²
1.13	WC ženy	3.7 m²
1.14	WC inv.	3.9 m²
1.15	Chodba	16.8 m²
1.16	Kancelář	23.8 m²
1.17	Uklid	2.1 m²
1.18	Klubyňa	33.1 m²
1.19	Pokoj + kk	19.1 m²
1.20	Chodba	4.3 m²
1.21	Koupeřna	3.4 m²
1.22	Náhradní zdroj	3.1 m²
1.23	Evak. výřah	
V01	Výřah	
V02	Výřah	

MKS_2NP

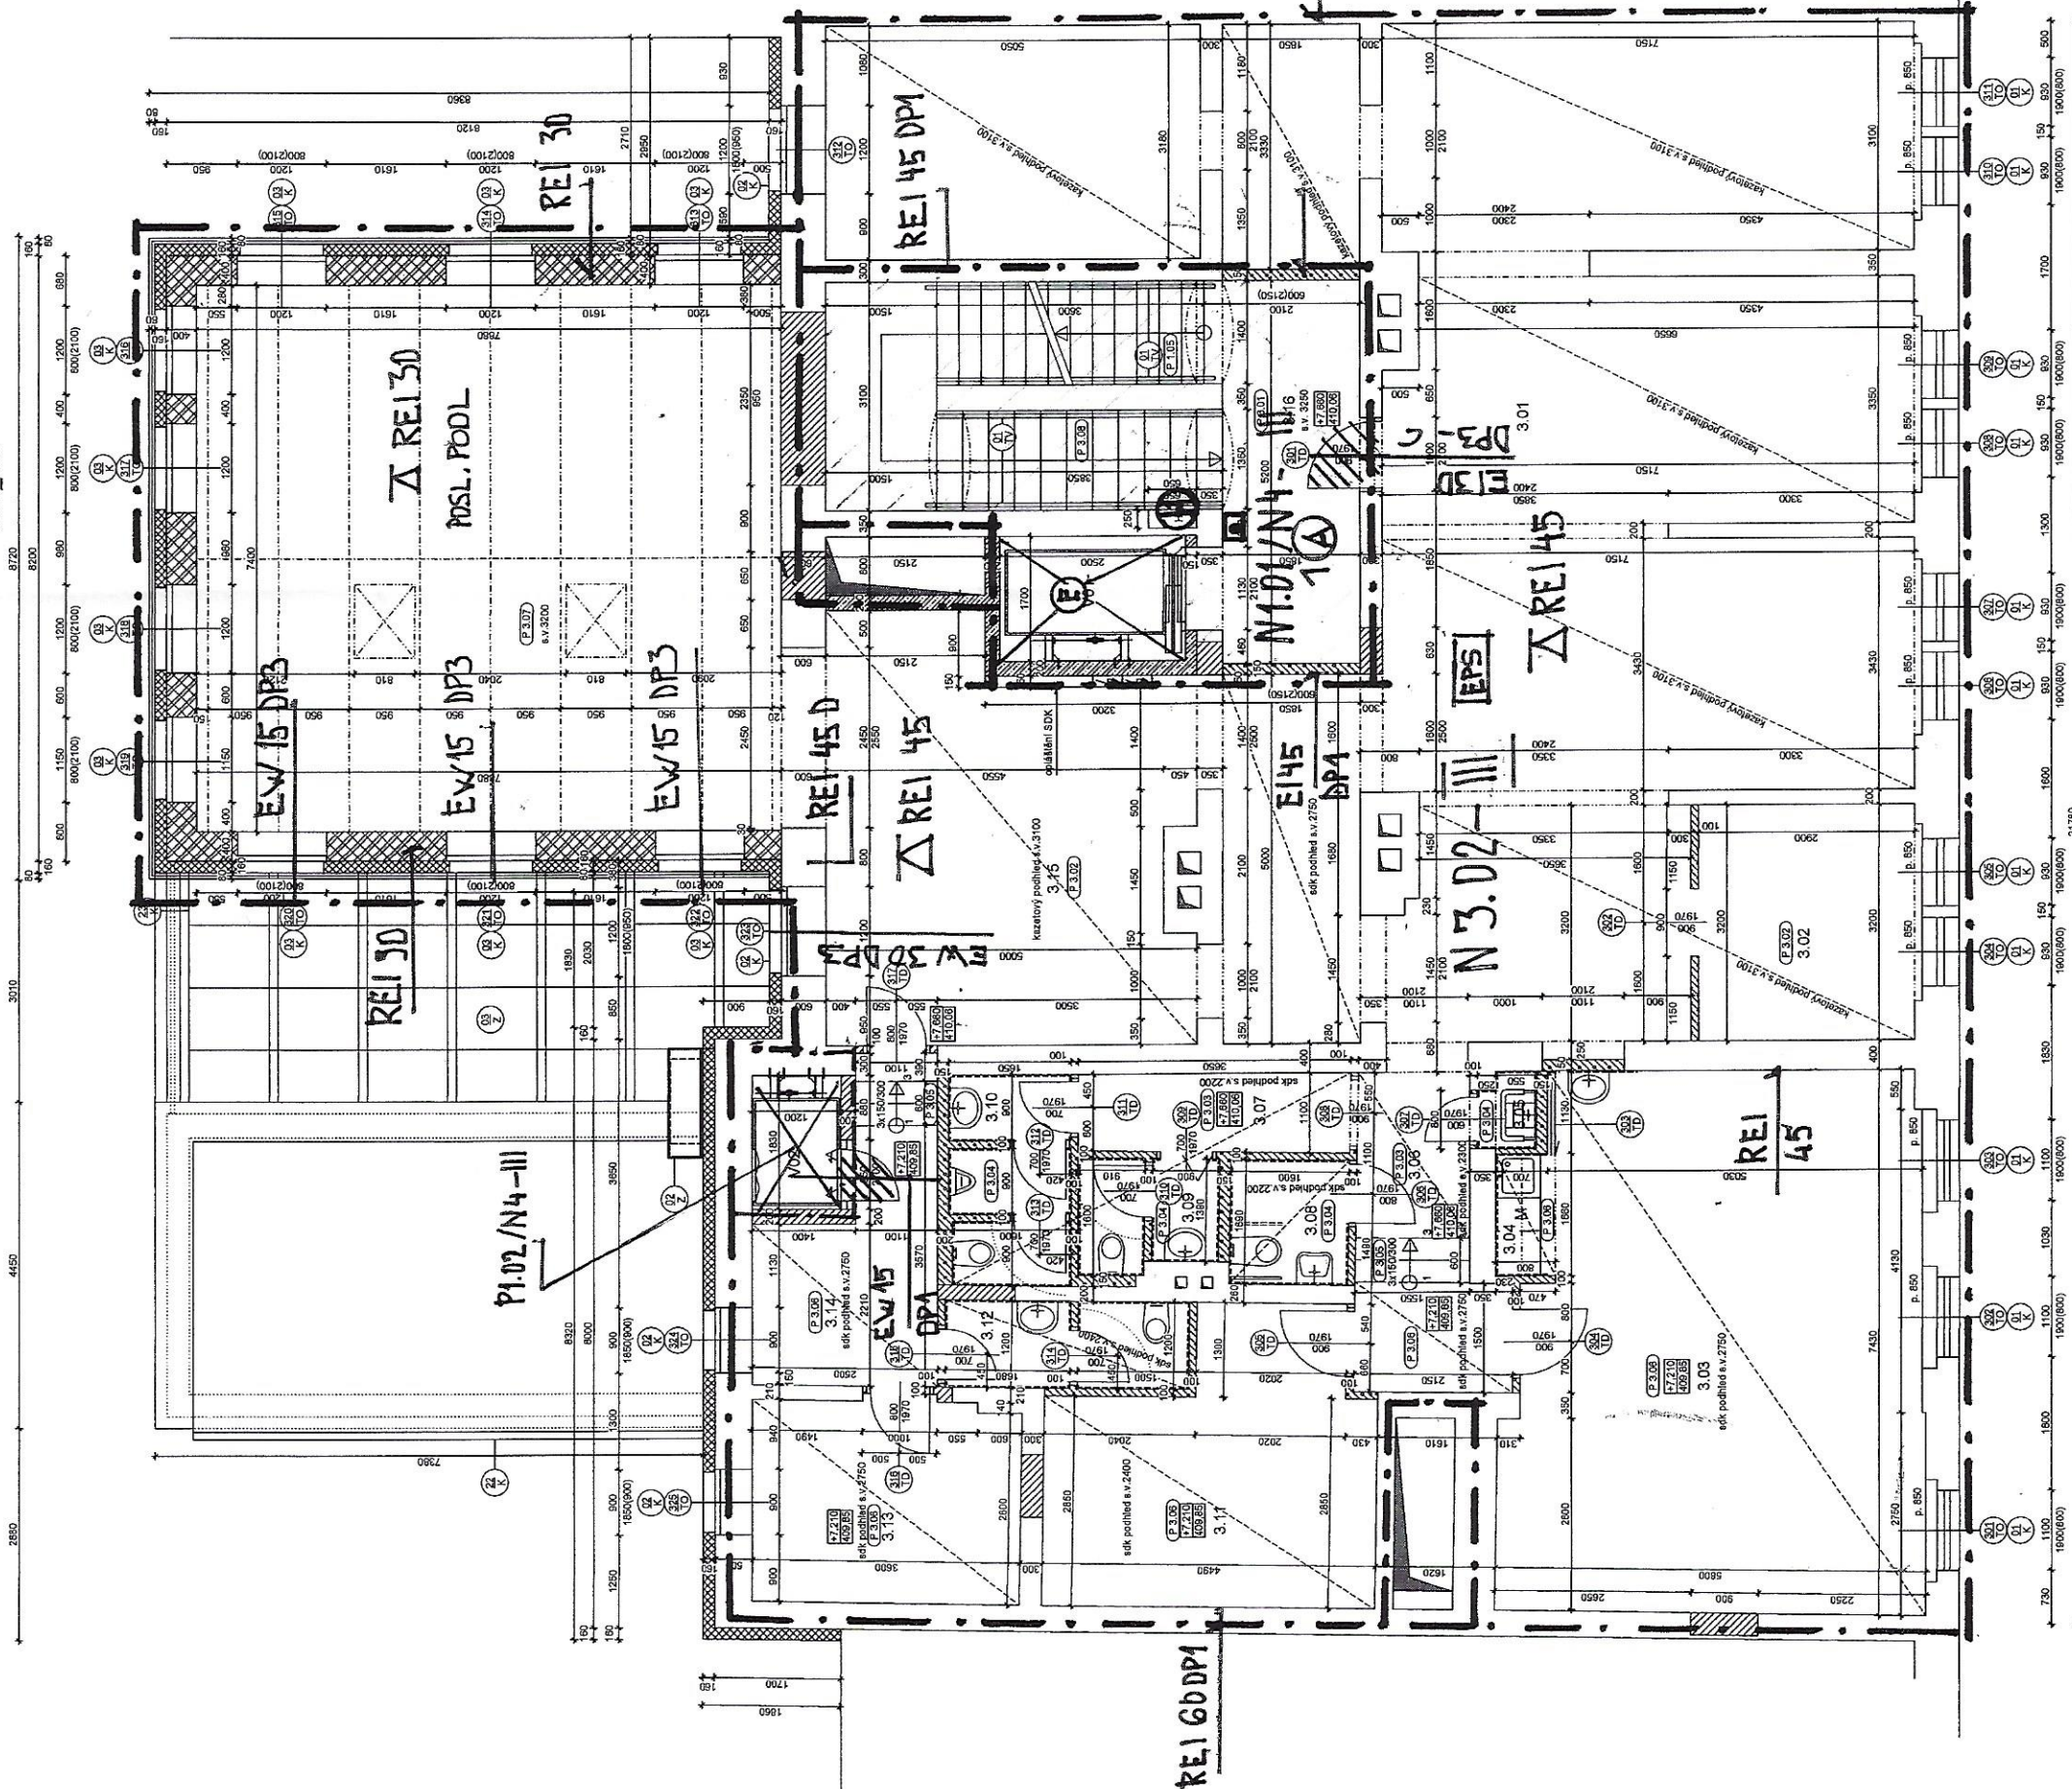

3.01	Oddělení pro malé děti	107.9 m²
3.02	Samna	9.3 m²
3.03	Klubovna	39.7 m²
3.04	Kuchyňka	1.3 m²
3.05	Úklid	0.8 m²
3.06	Chodba	8.3 m²
3.07	Chodba	4.1 m²
3.08	WC inv.	2.7 m²
3.09	WC ženy	2.7 m²
3.10	WC muži	4.5 m²
3.11	WC personal	15.4 m²
3.12	WC personal	3.9 m²
3.13	Chodba	10.0 m²
3.14	Kancelář	8.3 m²
3.15	Oddělení pro velké děti	97.2 m²
3.16	Schodiště	25.6 m²
V01	Evak. výtah	
V02	Výtah	

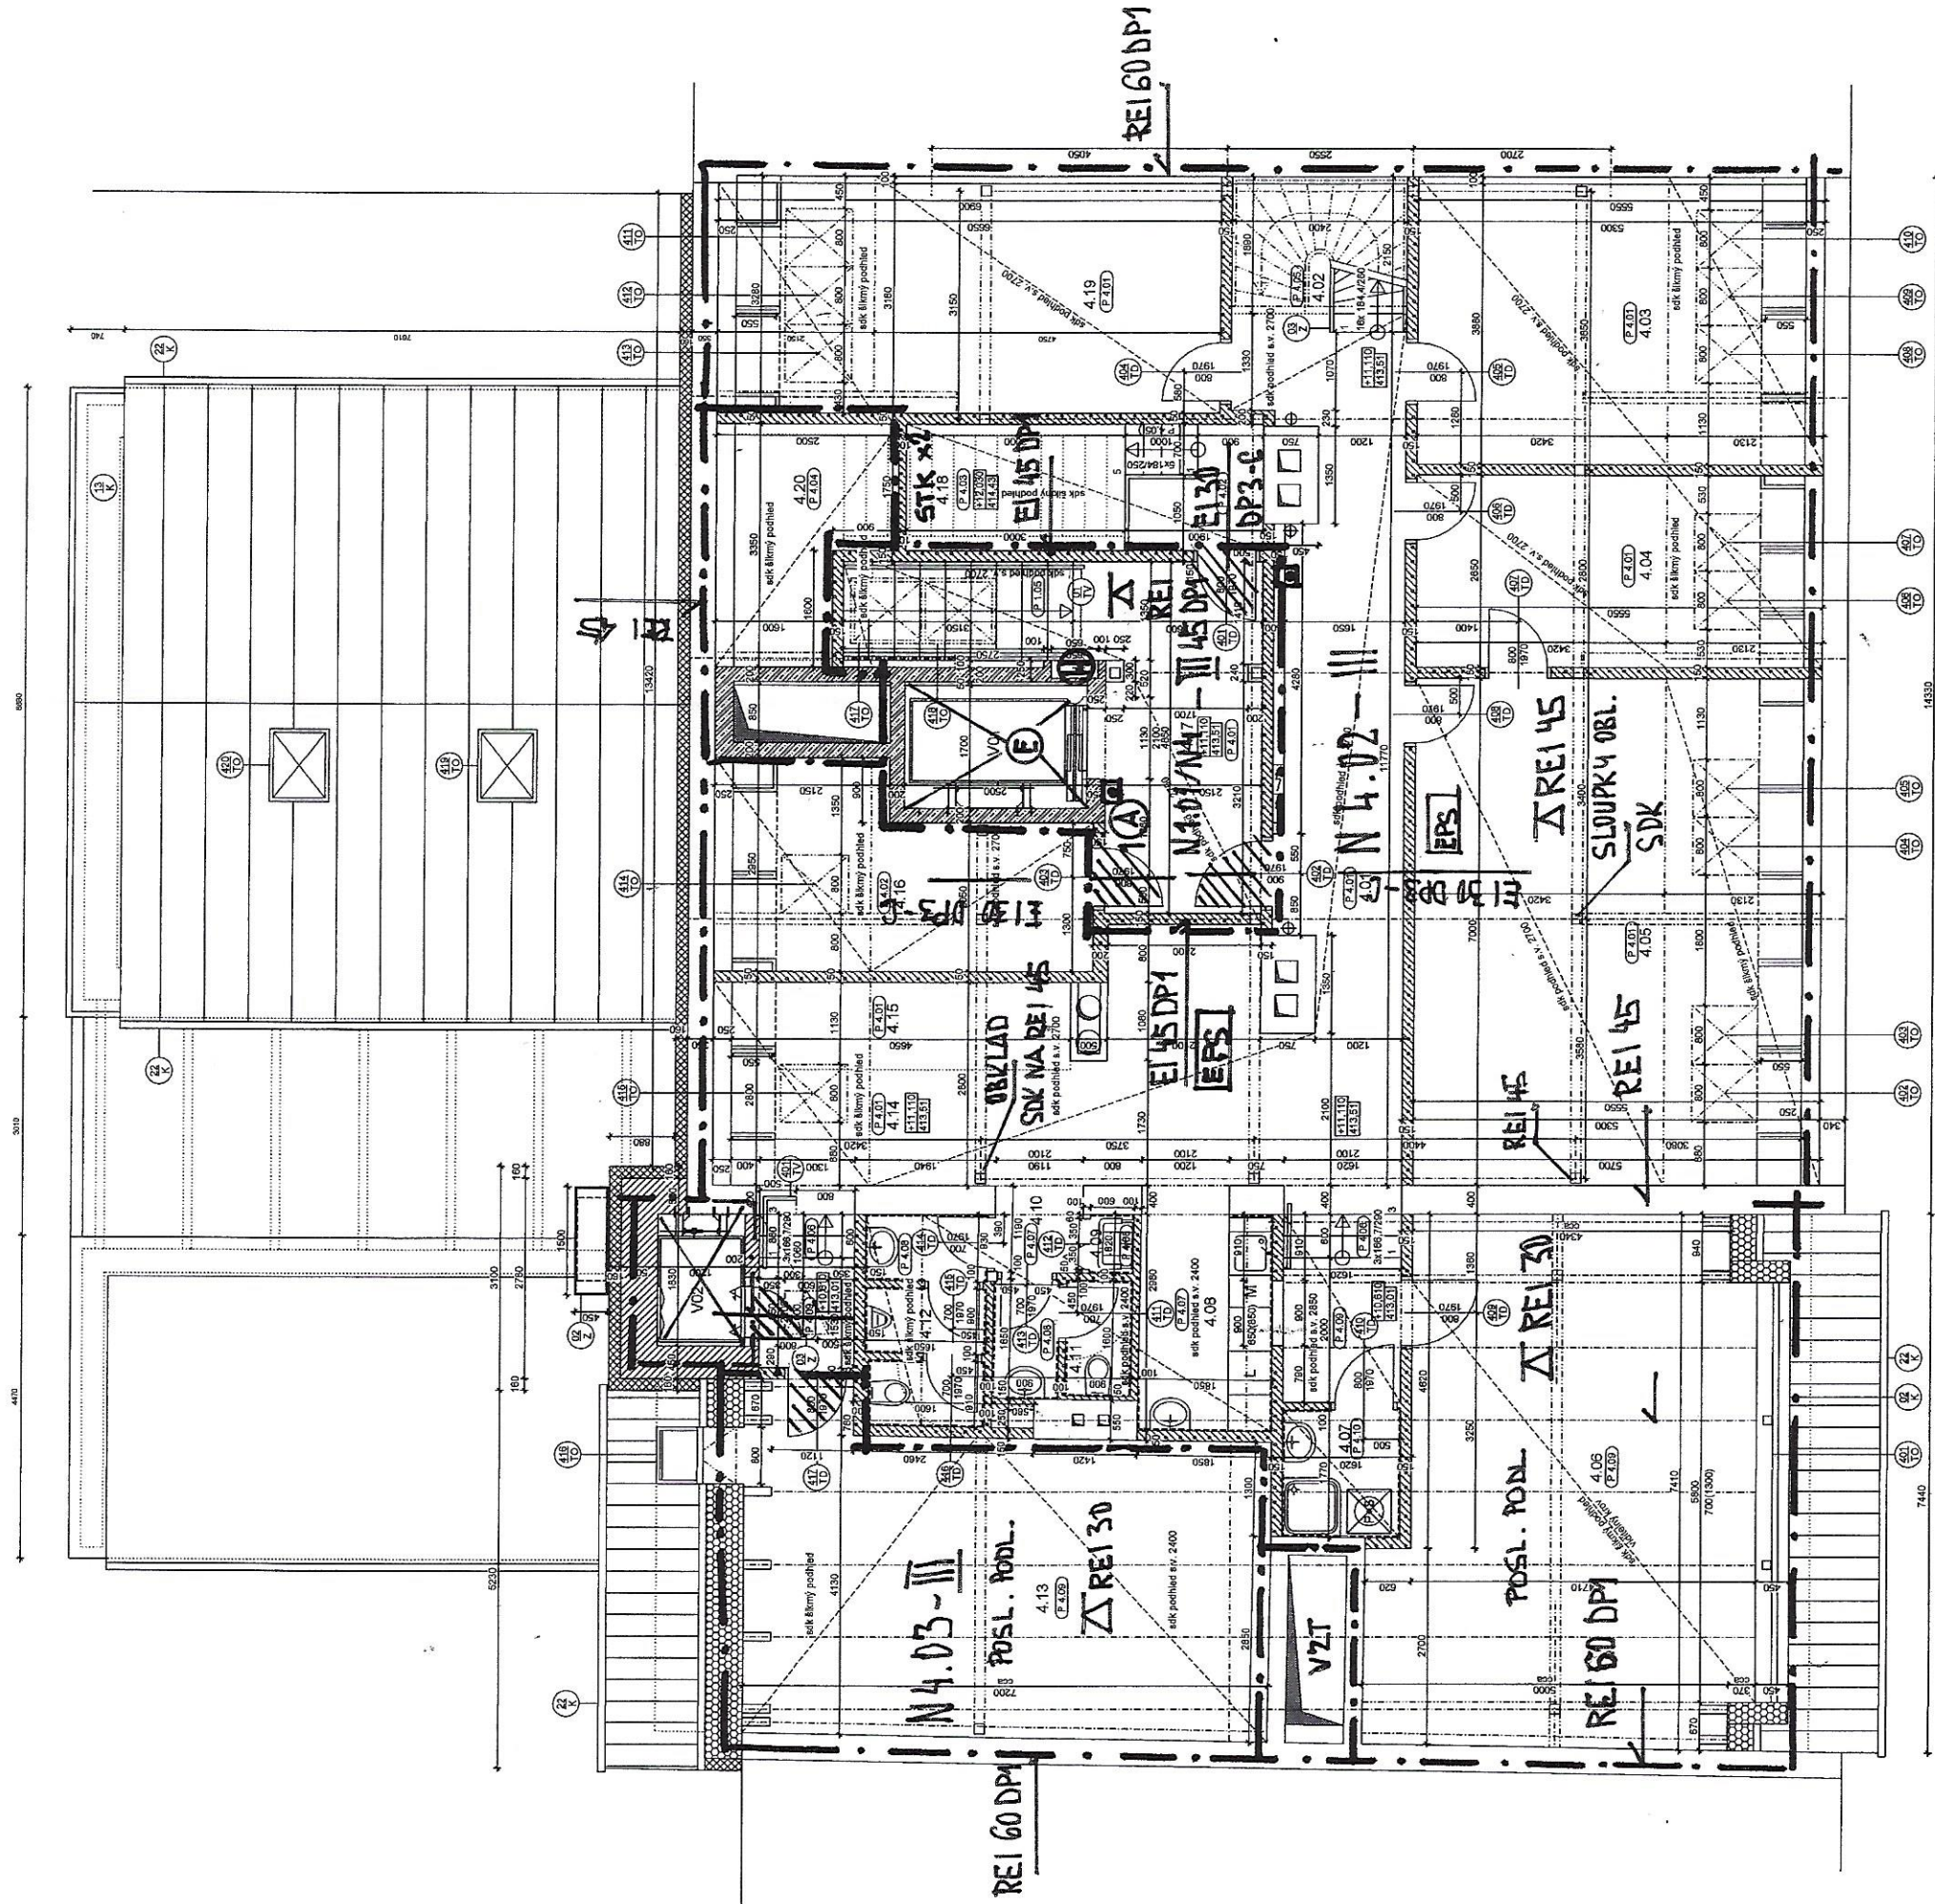

4.01	Chodba	25.0 m²
4.02	Schodiště	4.5 m²
4.03	Kancelář	20.2 m²
4.04	Kancelář	13.9 m²
4.05	Kancelář	36.6 m²
4.06	Zasedací místnost	36.5 m²
4.07	Prádelna	2.9 m²
4.08	Kuchyně	5.9 m²
4.09	Úklid	0.6 m²
4.10	Chodba	1.6 m²
4.11	WC ženy	3.0 m²
4.12	WC muži	4.6 m²
4.13	Sklad	36.9 m²
4.14	Chodba	18.4 m²
4.15	Sklad	6.4 m²
4.16	Sklad	11.8 m²
4.17	Prostor pod schodištěm	15.5 m²
4.18	Server	8.7 m²
4.19	Kancelář	20.6 m²
4.20	VZT	6.1 m²
V01	Evak. výtah	
V02	Výtah	

5.01	Strojovna VZT	9,9 m ²
5.02	Sklad	39,6 m ²
5.03	Strojovna VZT	32,8 m ²
5.04	Chodba	1,7 m ²
5.05	Schodiště	4,4 m ²

