



## OSA 1

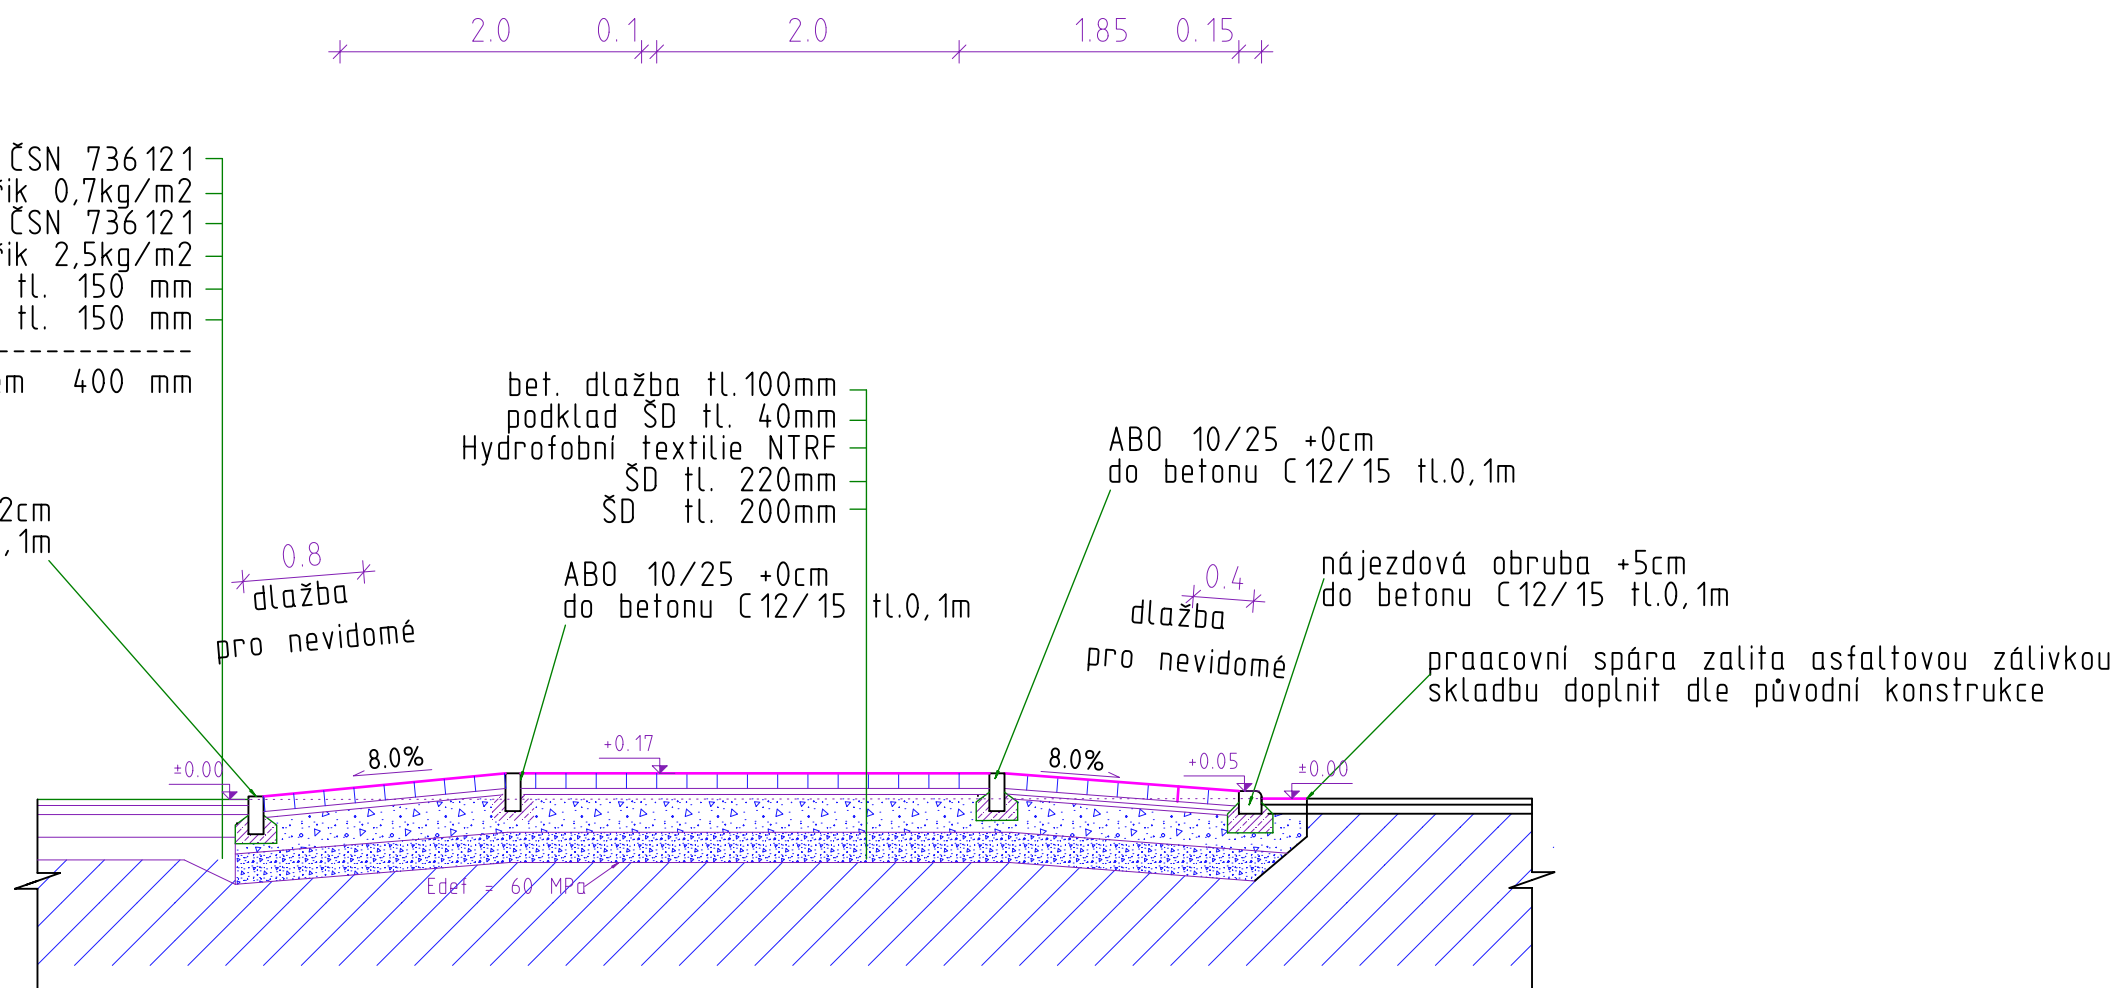

p.p.č. 1742/1, k.ú. Sokolov		p.p.č. 1746, k.ú. Sokolov
obytná zóna	přejezdový práh	místní komunikace ul. Křížkova

## OSA 1

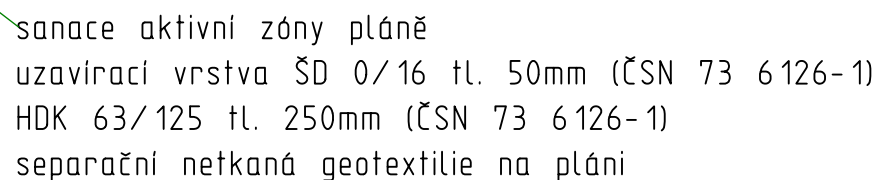

Zodpovědný projektant		Kreslil	<b>AVZ Architektonická kancelář</b> Ing. arch. Václav Žůna Nemocniční 1897/49 352 01 Aš
Miroslav Adam		Petr Hradil	
Místo stavby	p.č. 2273/6, 2272/5, 2273/7, 2273/8, 2273/9,		
	2273/10, 1742/1, k.ú. Sokolov		
Investor	Město Sokolov, Rokycanova 1929, 35601 Sokolov		
Akce NOVOSTAVBA POBYTOVÉHO ZAŘÍZENÍ V ULICI SOKOLOVSKÁ V SOKOLOVĚ SO 02 KOMUNIKACE, ZPEVNĚNÉ PLOCHY A INŽENÝRSKÉ SÍTĚ			Formát Datum Měřítko Účel Číslo zakázky
Výkres OPATŘENÍ PRO REGULACI RYCHLOSTI VOZIDEL - ŘEZY			A2 VIII/2017 1: 50 DPPS 16-09-002
			Číslo výkresu <div style="text-align: right; font-size: 2em; font-weight: bold;">C 1.2.4.</div>

## C 1.2.4.